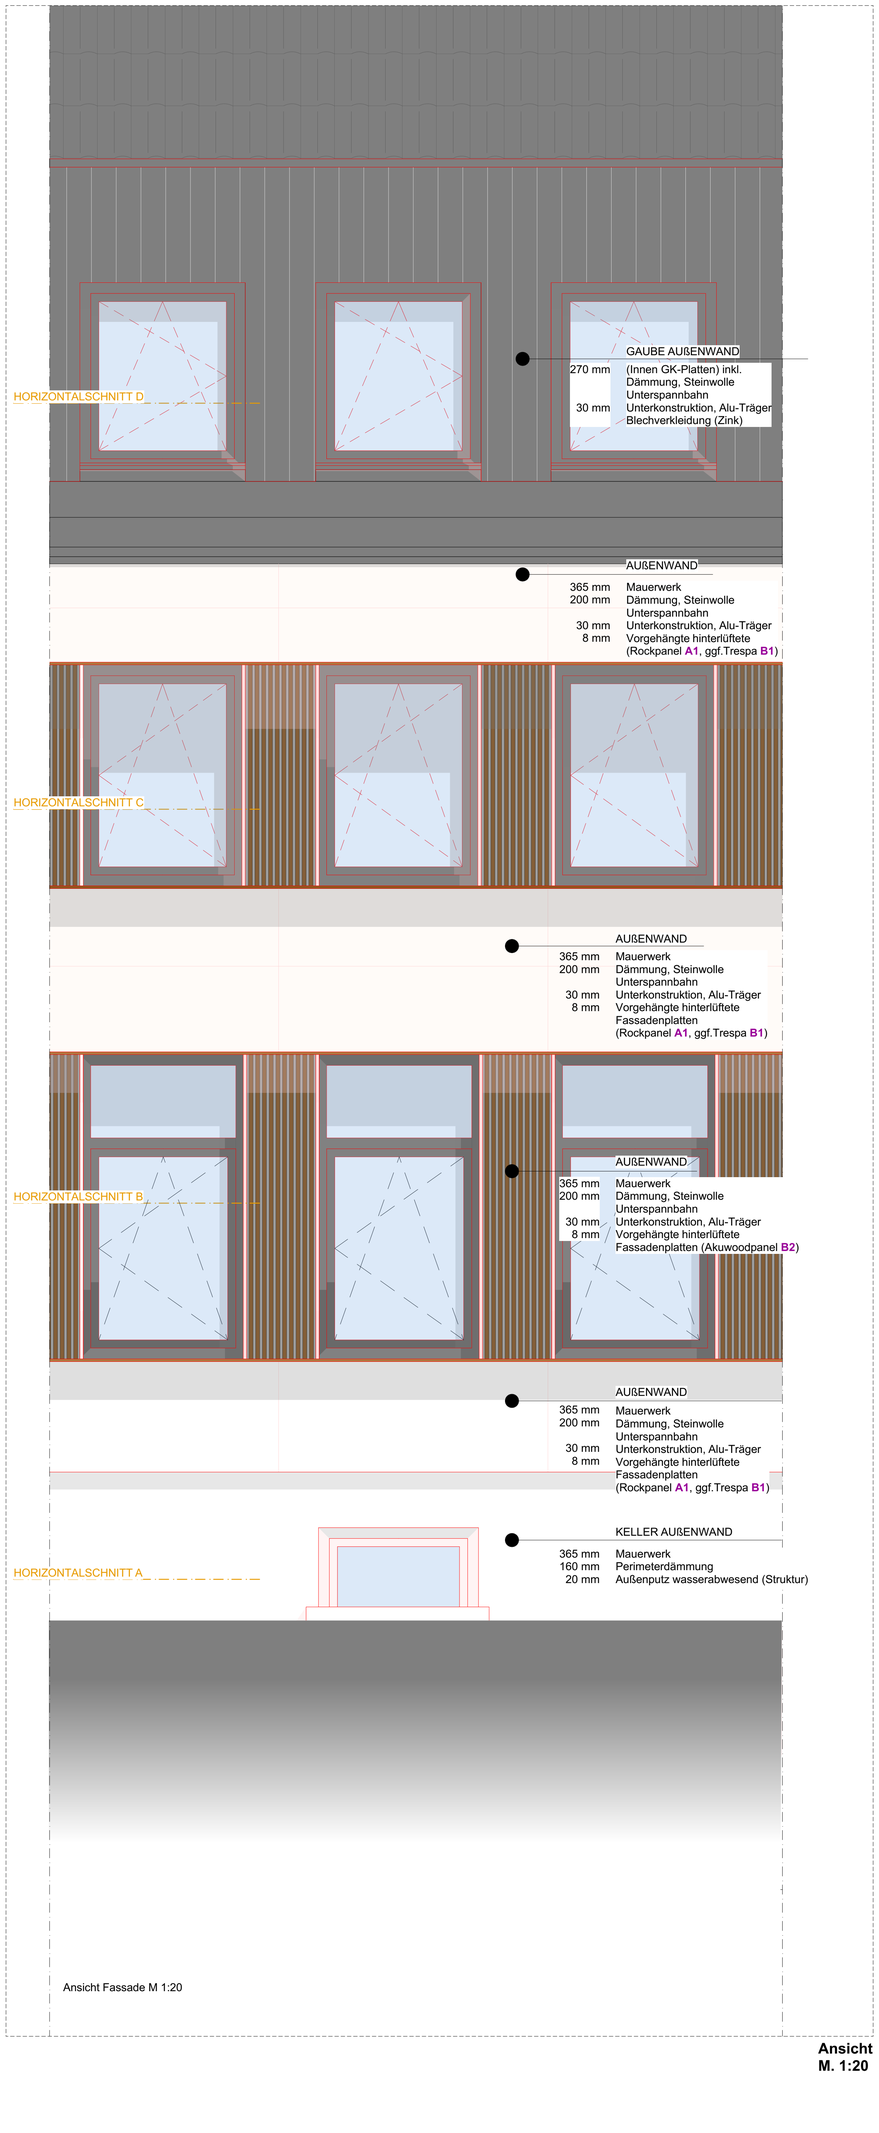

Ansicht Fassade M 1:20

Ansicht
M. 1:20

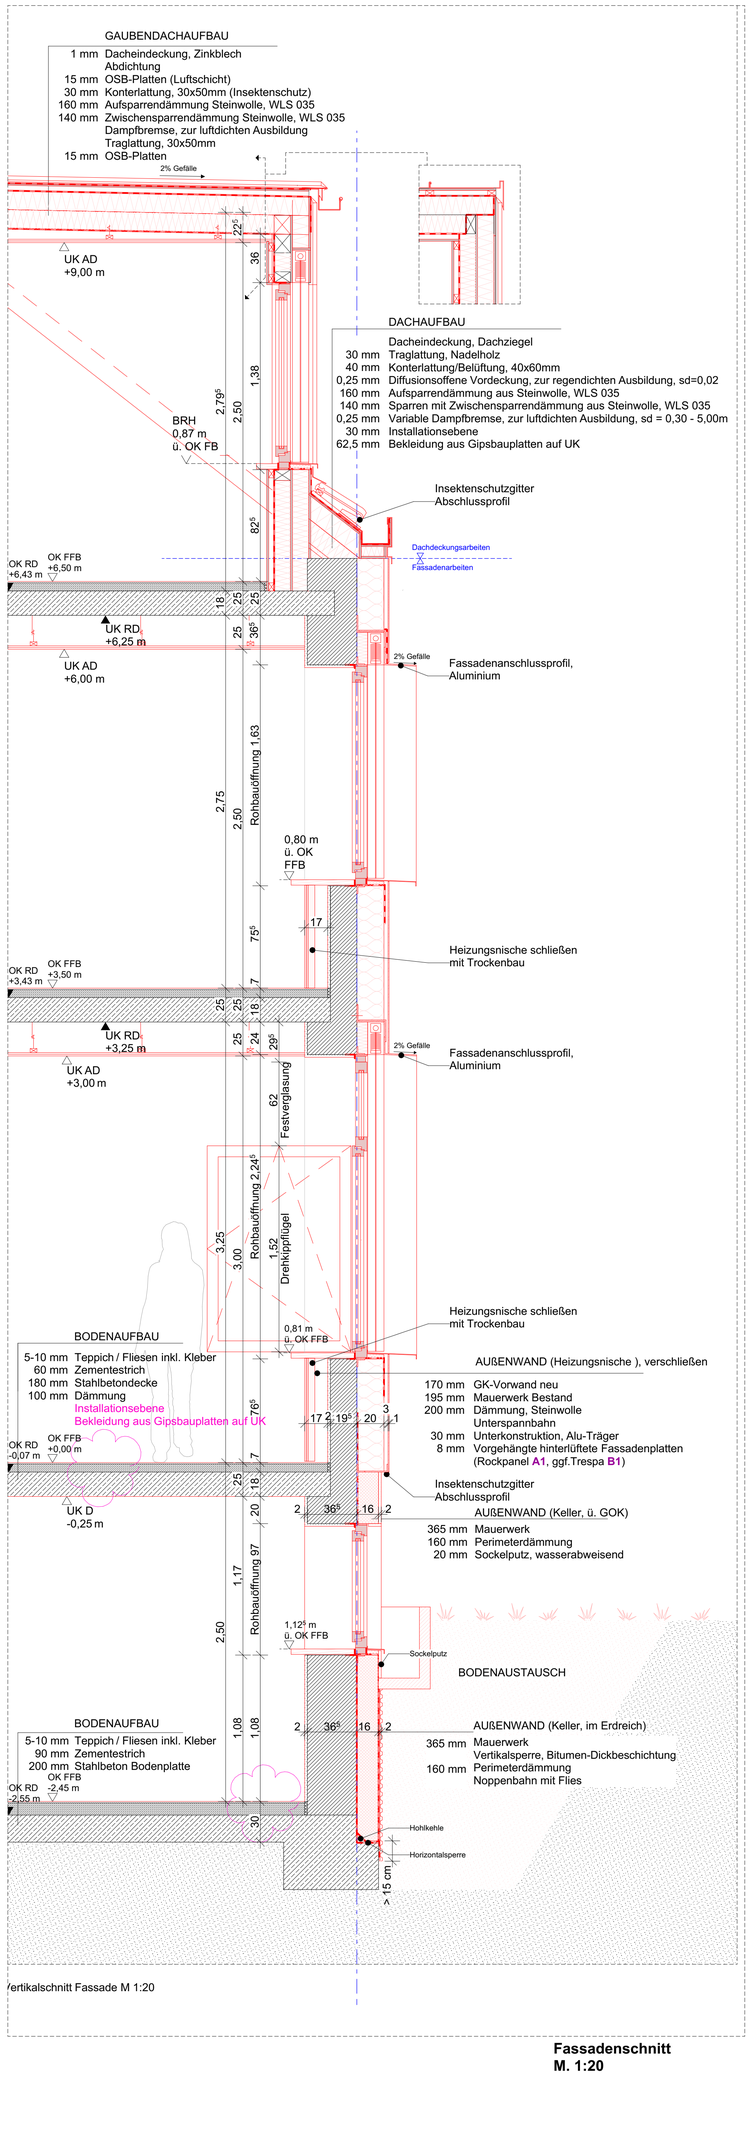

Vertikalschnitt Fassade M 1:20

Fassadenschnitt
M. 1:20

LEGENDE:

BAUSTOFFE:

Schraffur I Bezeichnung	Schraffur I Bezeichnung	Schraffur I Bezeichnung
Stahlbeton	Beton, Fertigteil	Mörtel
Beton, WU	Estrich	Wärmedämmung, weich
Kalksandsteinmauwerk	Gipskarton, Gipsfaser	Wärmedämmung, hart
Porenbeton	Dichtung	Metall, Stahl
Bestand	Abbruch	Neubau

DURCHBRÜCHE:

Symbol I Bezeichnung	Symbol I Bezeichnung
WD Wanddurchbruch	BD Kernbohrung Boden
KB Kernbohrung Wand	DD Kernbohrung Decke
BD Bodendurchbruch	WD mit Brandschutz, gem. ELT-Planung
DD Deckendurchbruch	WD mit Schallschutz, gem. ELT-Planung
BS Bodenschlitz	

HÖHEN:

Symbol I Bezeichnung		Kürzel I Bezeich.
OKRD	OK Rohbau	S = Sanitär
OKFF	OK Fertigbau	H = Heizung
UKRD	UK Rohbau	E = Elektro
UKFD	UK Fertigbau	L = Lüftung
		G = Gas

Planverteiler

Legende: P - Pdf , : D - Dwg

| Empfänger | Datum | | |