


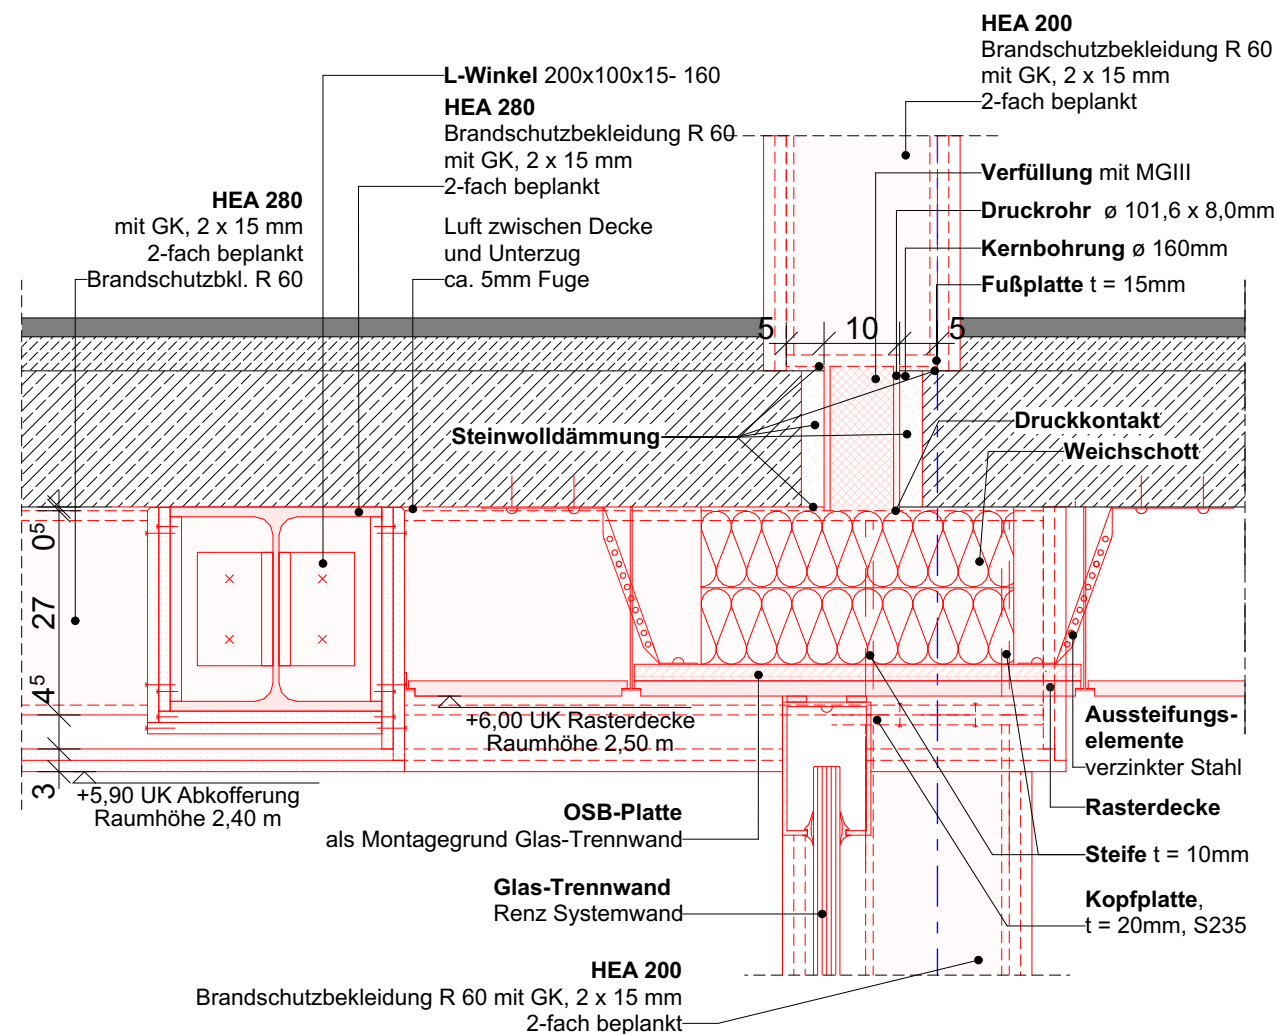

D.13.1 Detail Stahlstützen OG 1:10

VORABZUG

BAUVORHABEN:
AOK Niedersachsen
Servicezentrum Soltau

Umgestaltung und Neustrukturierung
AOK-SZ-Soltau, Wiesenstraße 2

BAUHERR:
AOK Niedersachsen. Die
Gesundheitskasse.

Hildesheimer Str. 273
30159 Hannover

ARCHITEKTURBÜRO:
wp | arc plan gmbh
dipl.-ing.
sachar gronske
georgsplatz 18 + 19
de hannover
Tel: +49(0)511 899 088 0
Fax: +49(0)511 899 088 11
E-Mail: info@wp-arc.de
Web: www.wp-arc.de

AUSFÜHRUNGSPLANUNG DETAILS

Blattbezeichnung

Detail Stützen OG

Projektnr.

2020-132

Datum / Bearbeiter

Maßstab

1:50

Blatt-Nr.

AP-AOK-SOL-D13.1

Blattgröße

950*841