




Grundriss Barrierefreies WC
M: 1:20

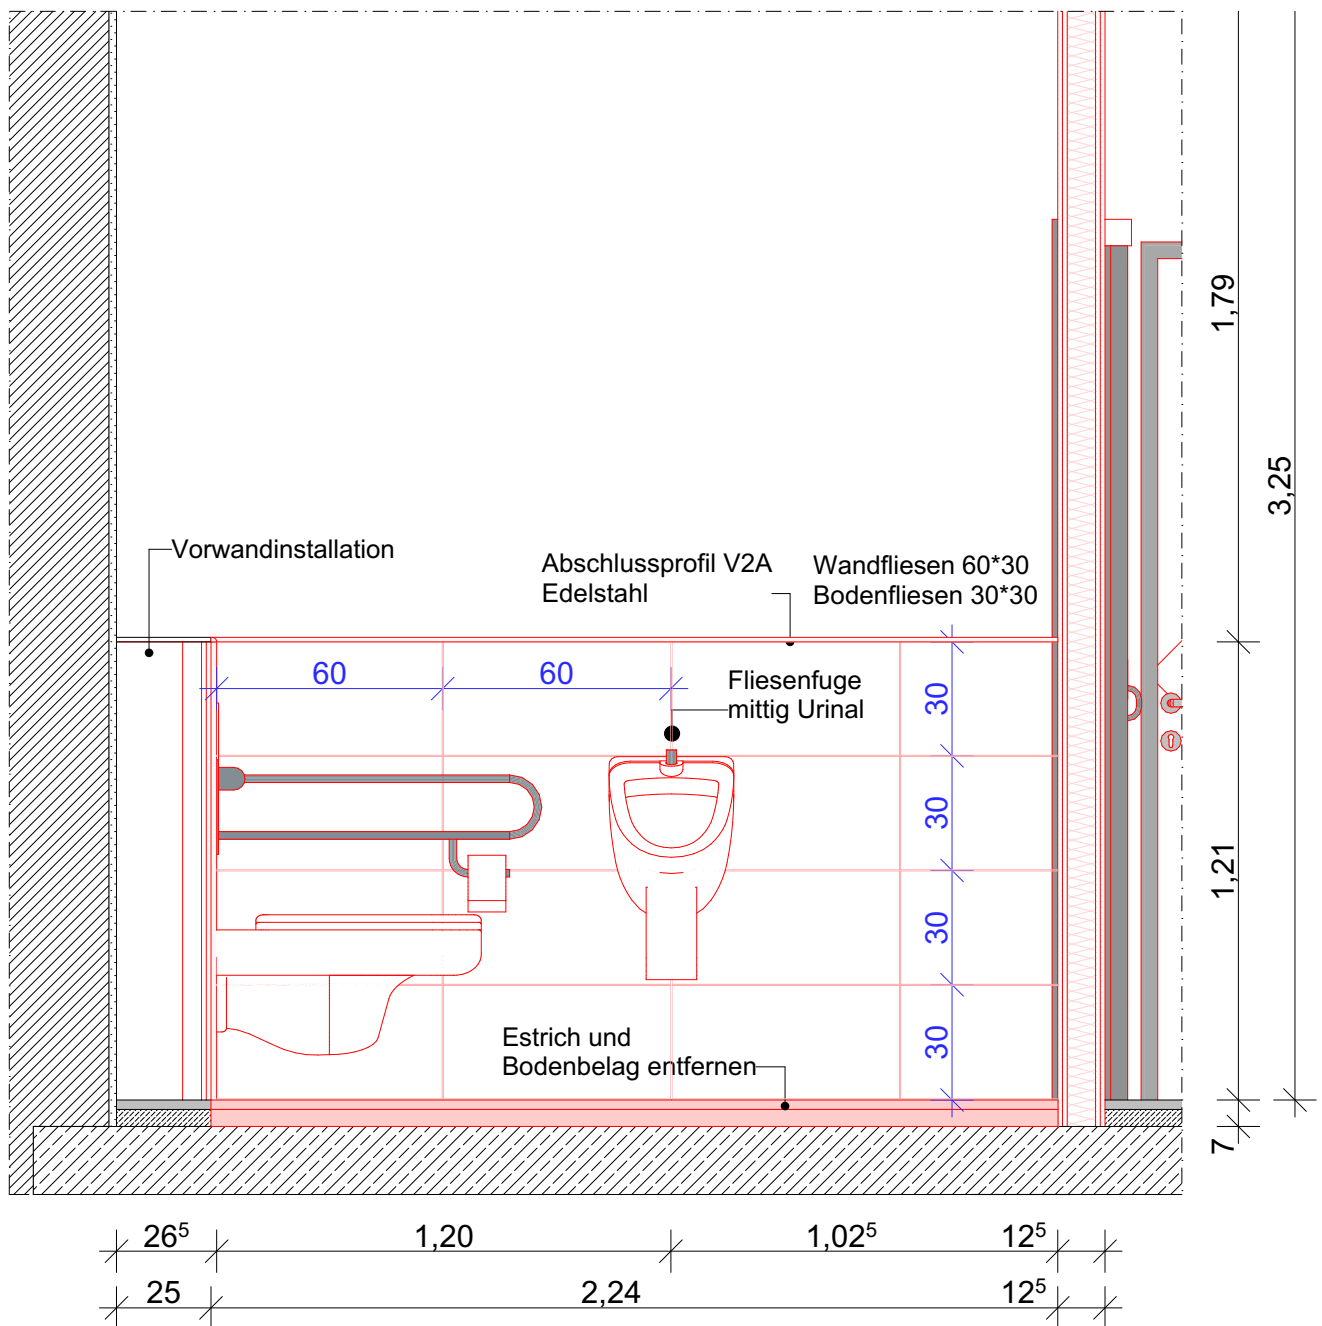

Ansicht Barrierefreies WC
M: 1:20

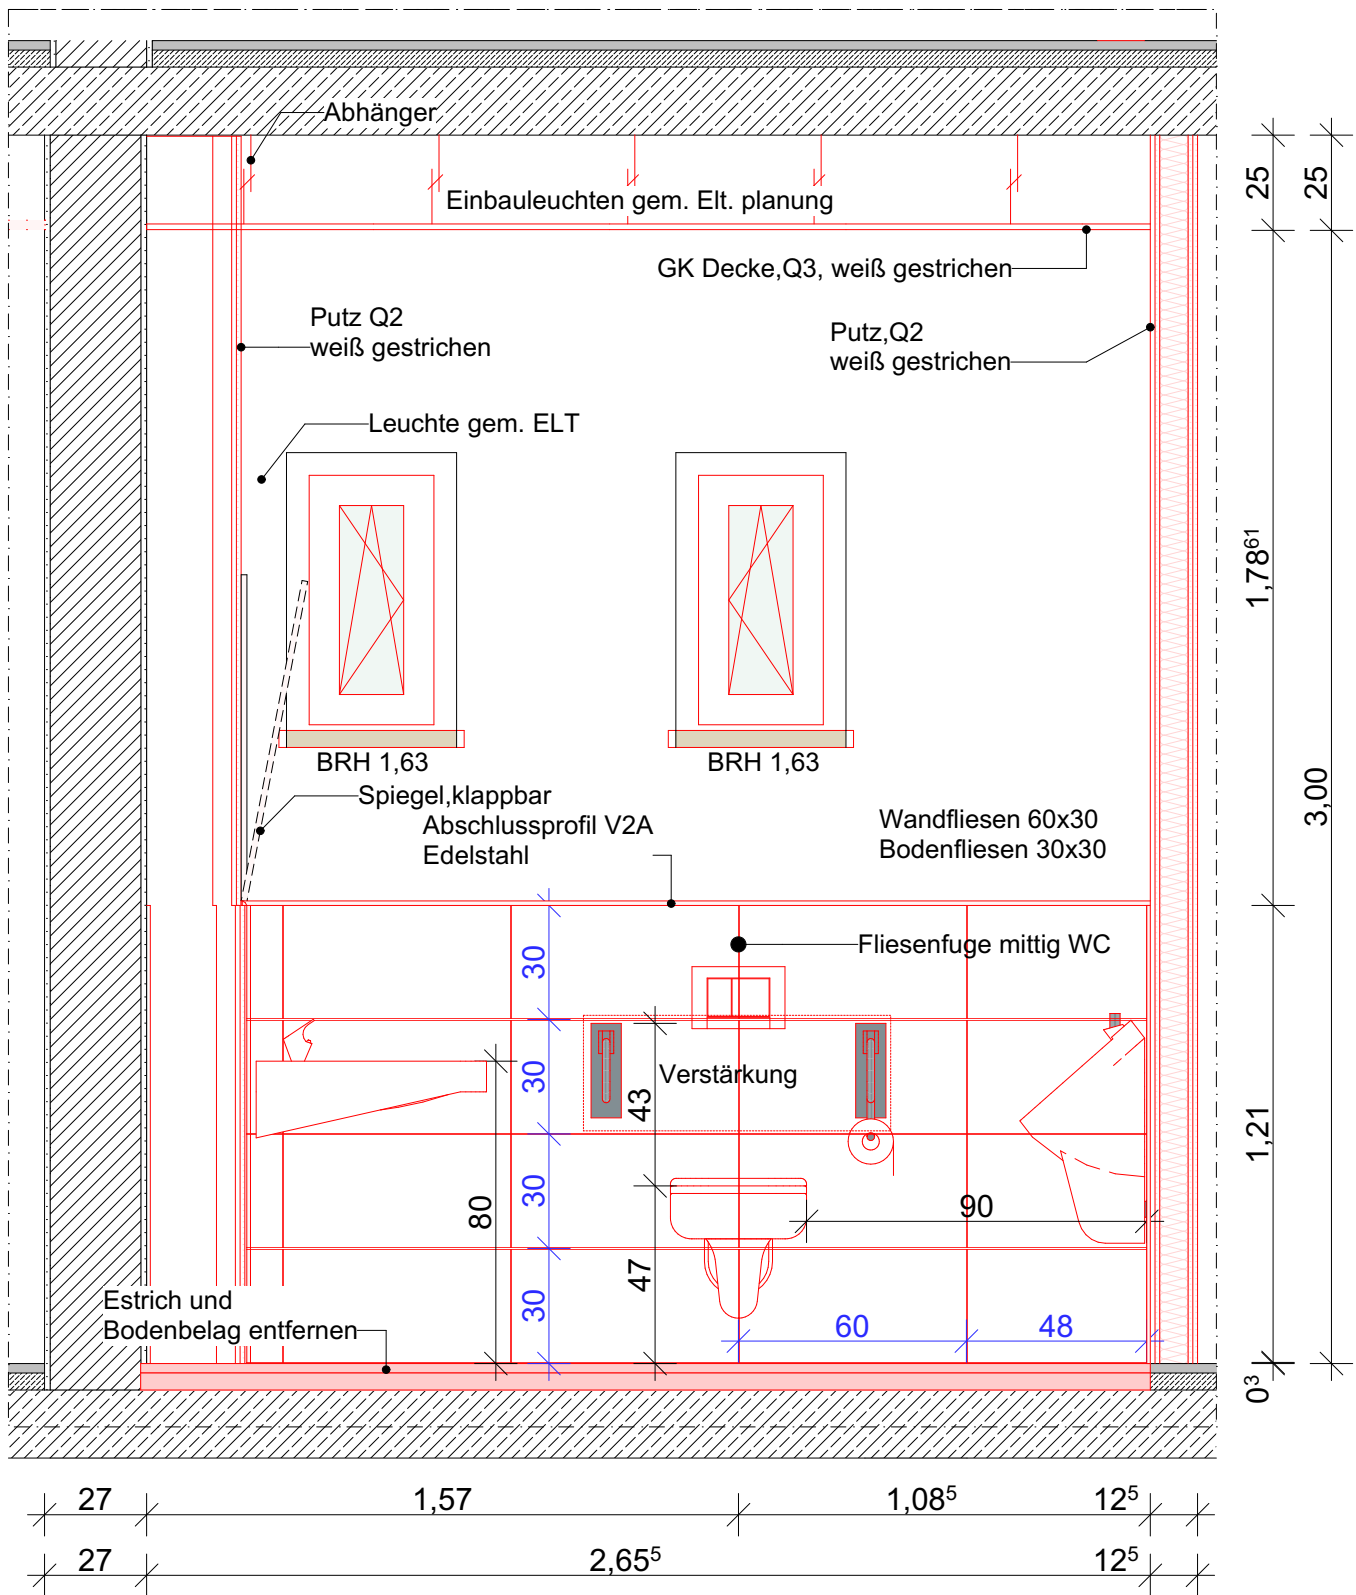

Ansicht Barrierefreies WC
M: 1:20

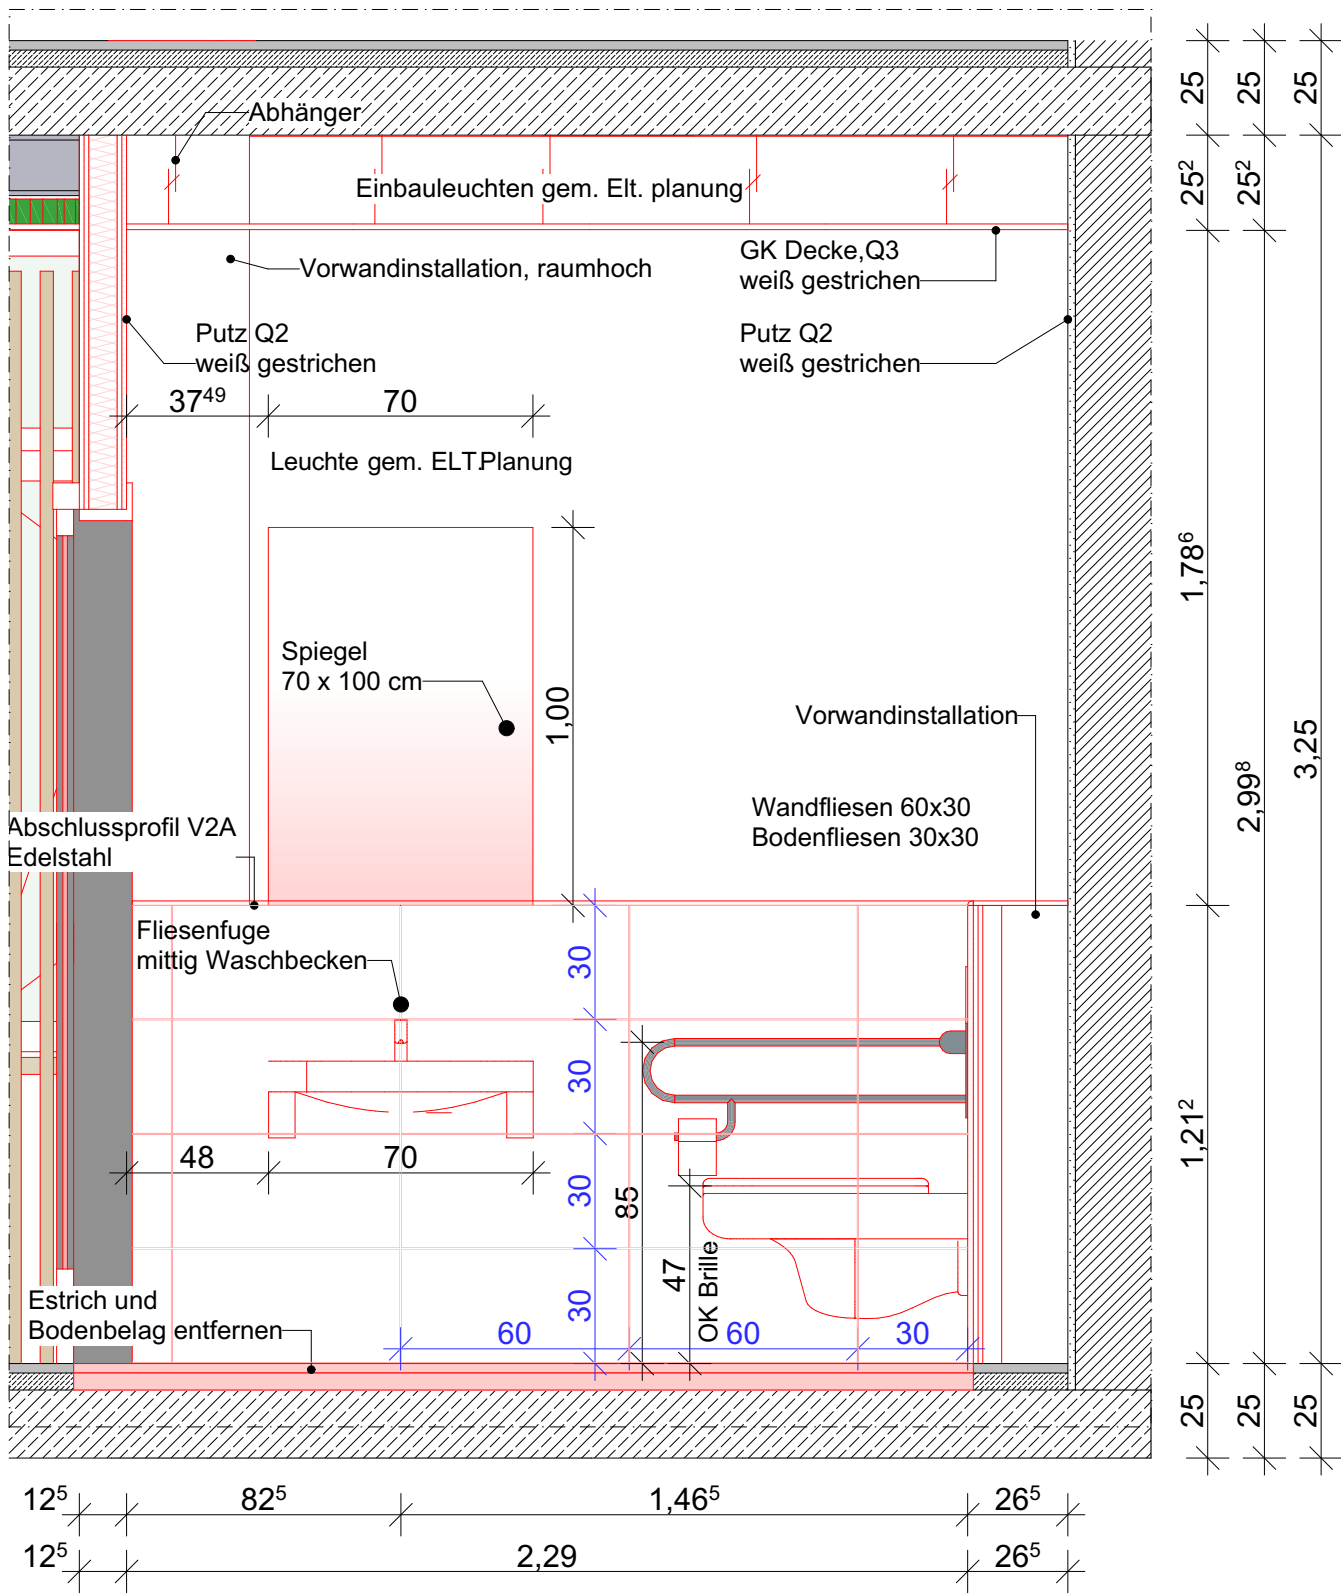

Ansicht Barrierefreies WC
M: 1:20

<div><div>▽ = OK Fertigbau</div><div>△ = UK Fertigbau</div><div>▼ = OK Rohbau</div><div>▲ = UK Rohbau</div></div>	<div><div>⊠ Deckendurchbruch</div><div>⊠ Wanddurchbruch</div><div>⊠ Bodenschlitz</div><div>⊠ Bodendurchbruch</div></div>	<div><div>Abbruch</div><div>Neubau</div><div>Bestand</div></div>
<div><div>S = Sanitär</div><div>H = Heizung</div><div>E = Elektro</div><div>L = Lüftung</div><div>G = Gas</div></div>	<div><div>FD = Fundamentdurchbruch</div><div>FA = Fundamenzaussparung</div><div>FS = Fundamentschlitz</div><div>WD = Wanddurchbruch</div><div>WA = Wandaussparung</div><div>WS = Wandschlitz senkrecht</div></div>	<div><div>WW = Wandschlitz waagrecht</div><div>DD = Deckendurchbruch</div><div>DA = Deckenaussparung</div><div>DS = Deckenschlitz</div><div>FBS = Fußbodenschlitz</div><div>FBA = Fusbodenaussparung</div></div>

Dateiart						
Versand						
Adressat	Bauherr/AG	Tragwerkspl.	TGA	Brandschutz	Bauphysik	Baugrund
Index	Datum	Änderungen				Bearbeiter

Sämtliche Maße sind vom Unternehmer eigenverantwortlich am Bau zu prüfen.
Alle Ausführungspläne sind nur in Verbindung mit den gültigen Schal- und Bewehrungsplänen des Tragwerkplaners, sowie den Durchbruchplänen der Fachingenieure gültig und/oder den ergänzenden Angaben. Dehnungsfugen sind nach Angabe Tragwerkplaner auszuführen. Der Ausführende ist verpflichtet, den Auftraggeber auf etwaige Unstimmigkeiten der Ausführungsunterlagen hinzuweisen (VOB, § 3.3). Sämtliche Maße sind vor Ausführung örtlich zu prüfen

Bauvorhaben:

AOK

AOK Niedersachsen - Servicezentrum
Soltau

Umgestaltung und Neustrukturierung
AOK-SZ-Soltau, Wiesenstraße 2

Bauherr:

AOK Niedersachsen.
Die Gesundheitskasse.

Hildesheimer Str. 273
30159 Hannover

Architekt:

wp | arc
plan gmbh

dipl.-ing.
sachar gronske
architekt

georgsplatz 18 + 19
de 30159 hannover
fon +49(0)511 899 088 0
fax +49(0)511 899 088 11
mail info@wp-arc.de
web www.wp-arc.de

OKFF ± 0,00 = + 62,20 m ü.NN

AUSFÜHRUNGSPLANUNG FLIESENSPIEGEL			
Blattbezeichnung	Projektnr.	2020-132	
Erdgeschoss Barrierefreies WC	Datum / Bearbeiter	25.03.2026	la
	Maßstab	1:20	
	Blatt-Nr.	AP-AOK-SOL-FSP-01	
	Blattgröße	594x420	

VORABZUG