

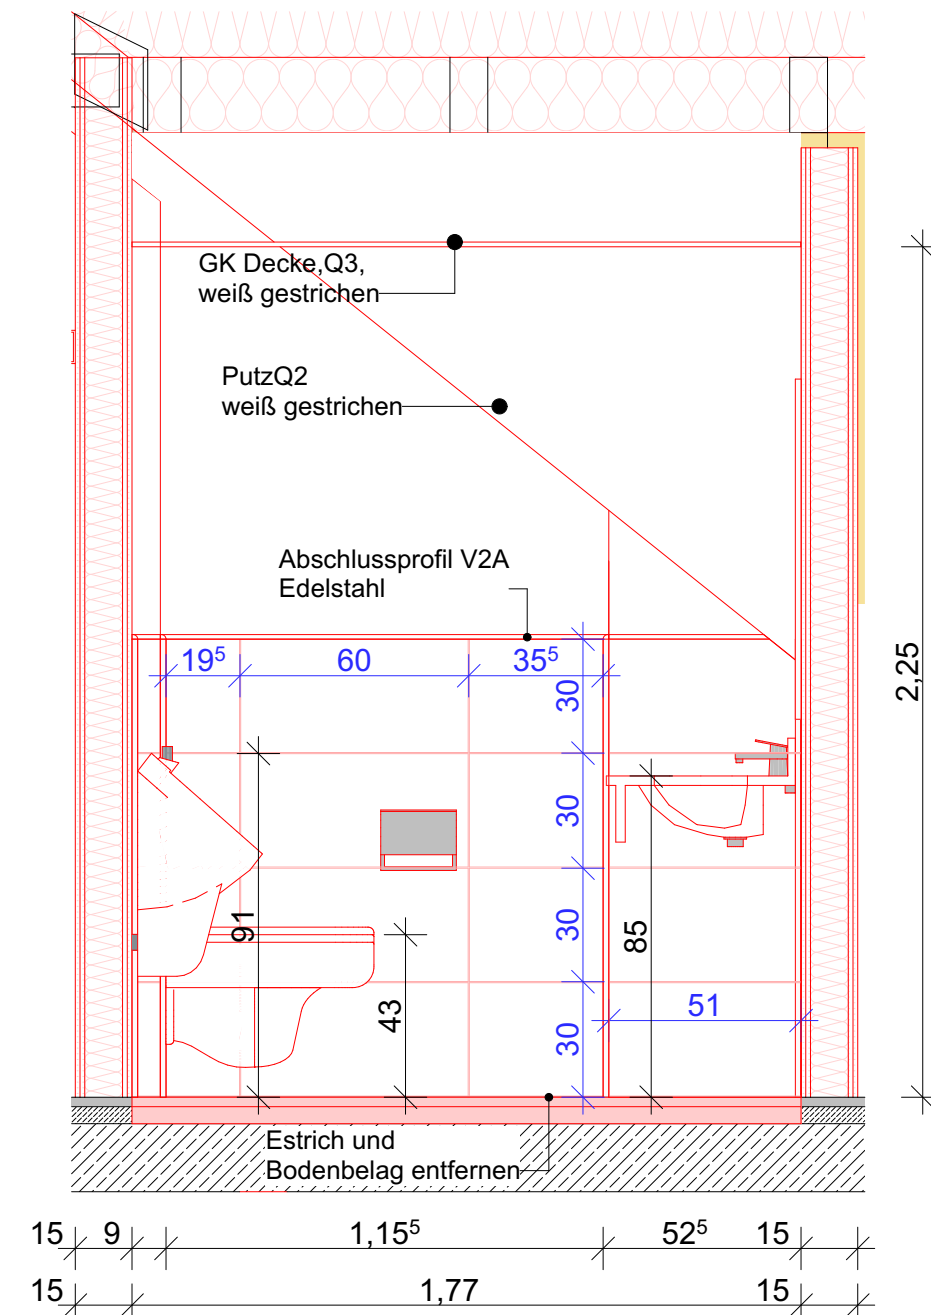



Grundriss WC Herren  
M: 1:20

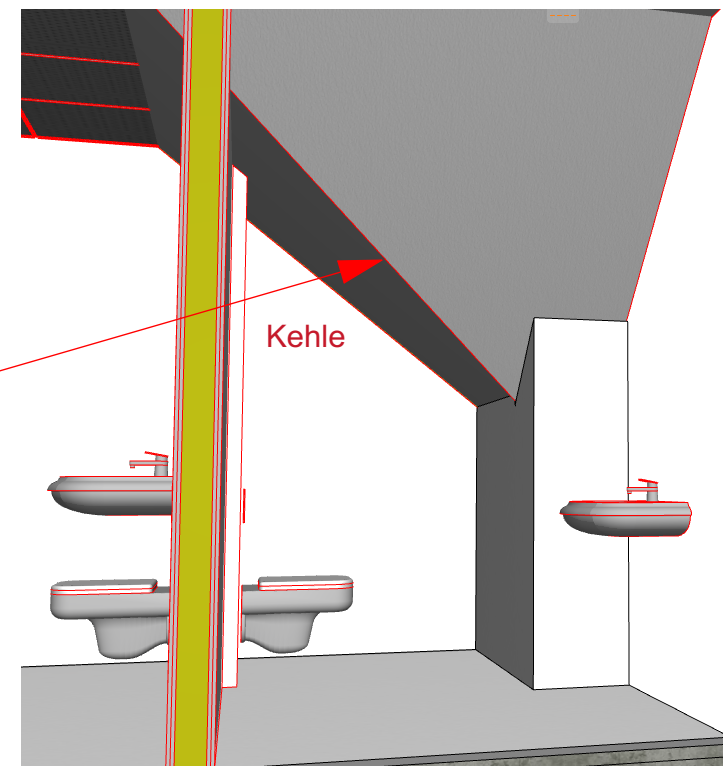

Ansicht WC Herren  
M: 1:20

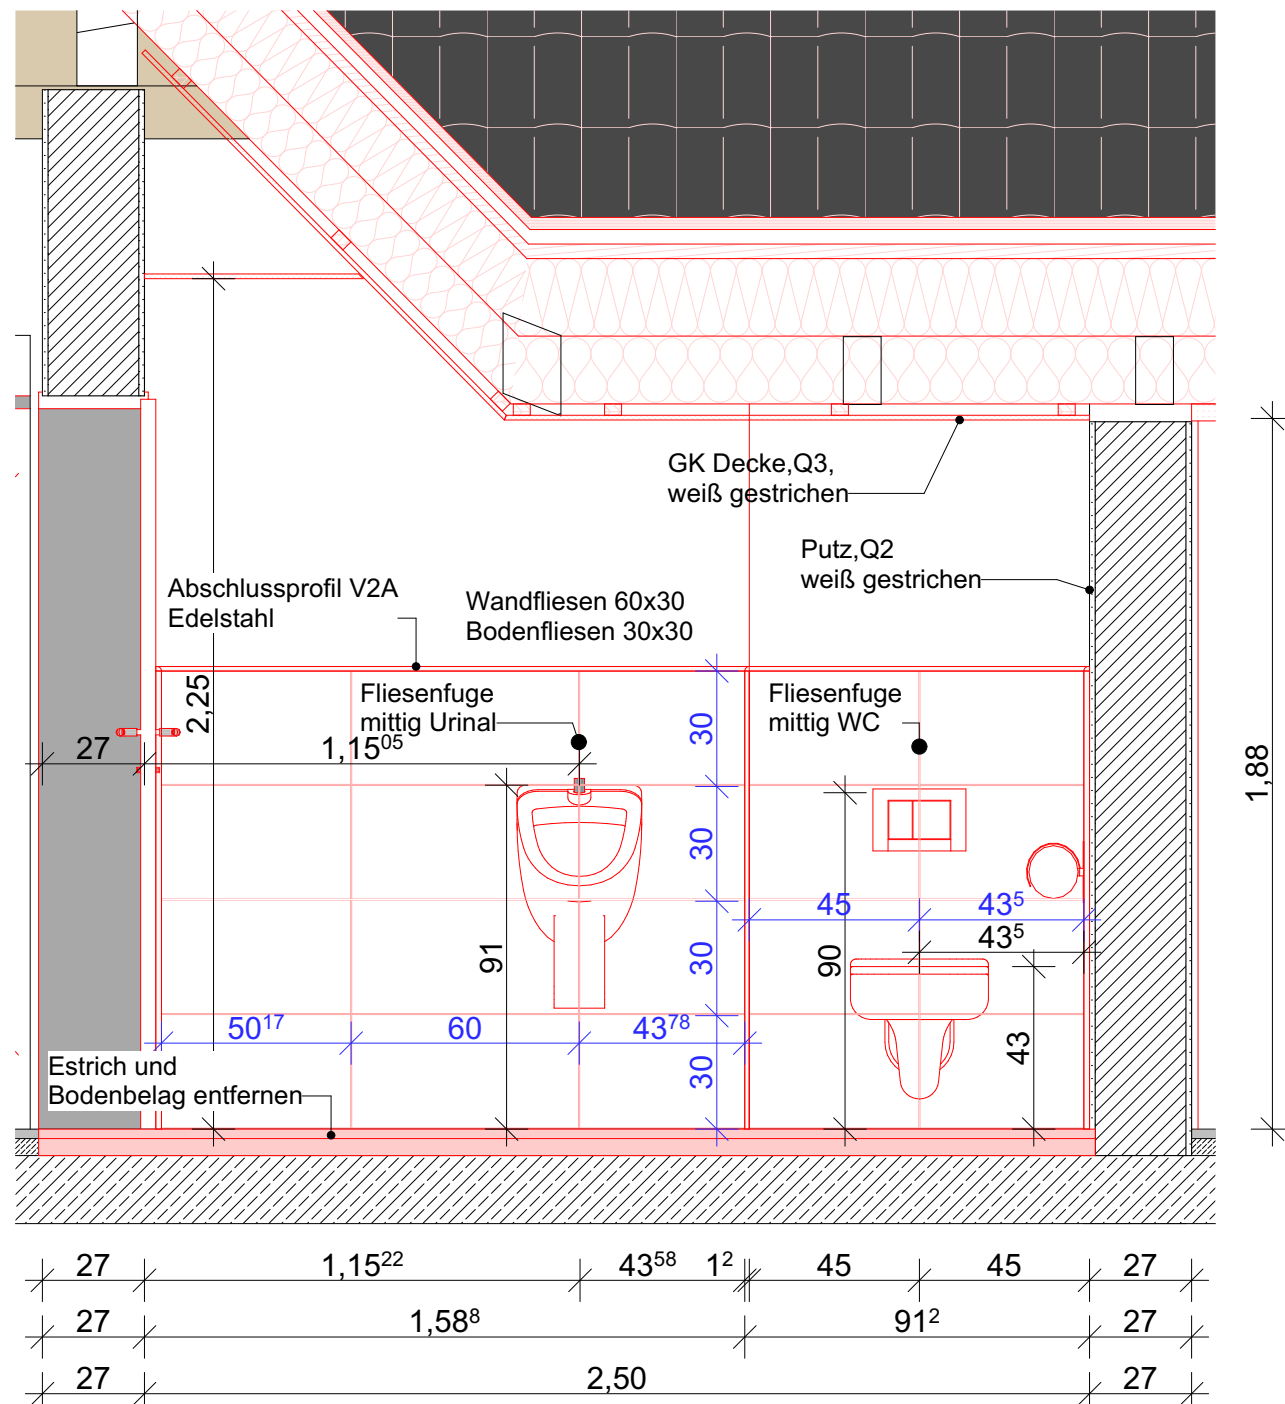

Ansicht WC Damen  
M: 1:20

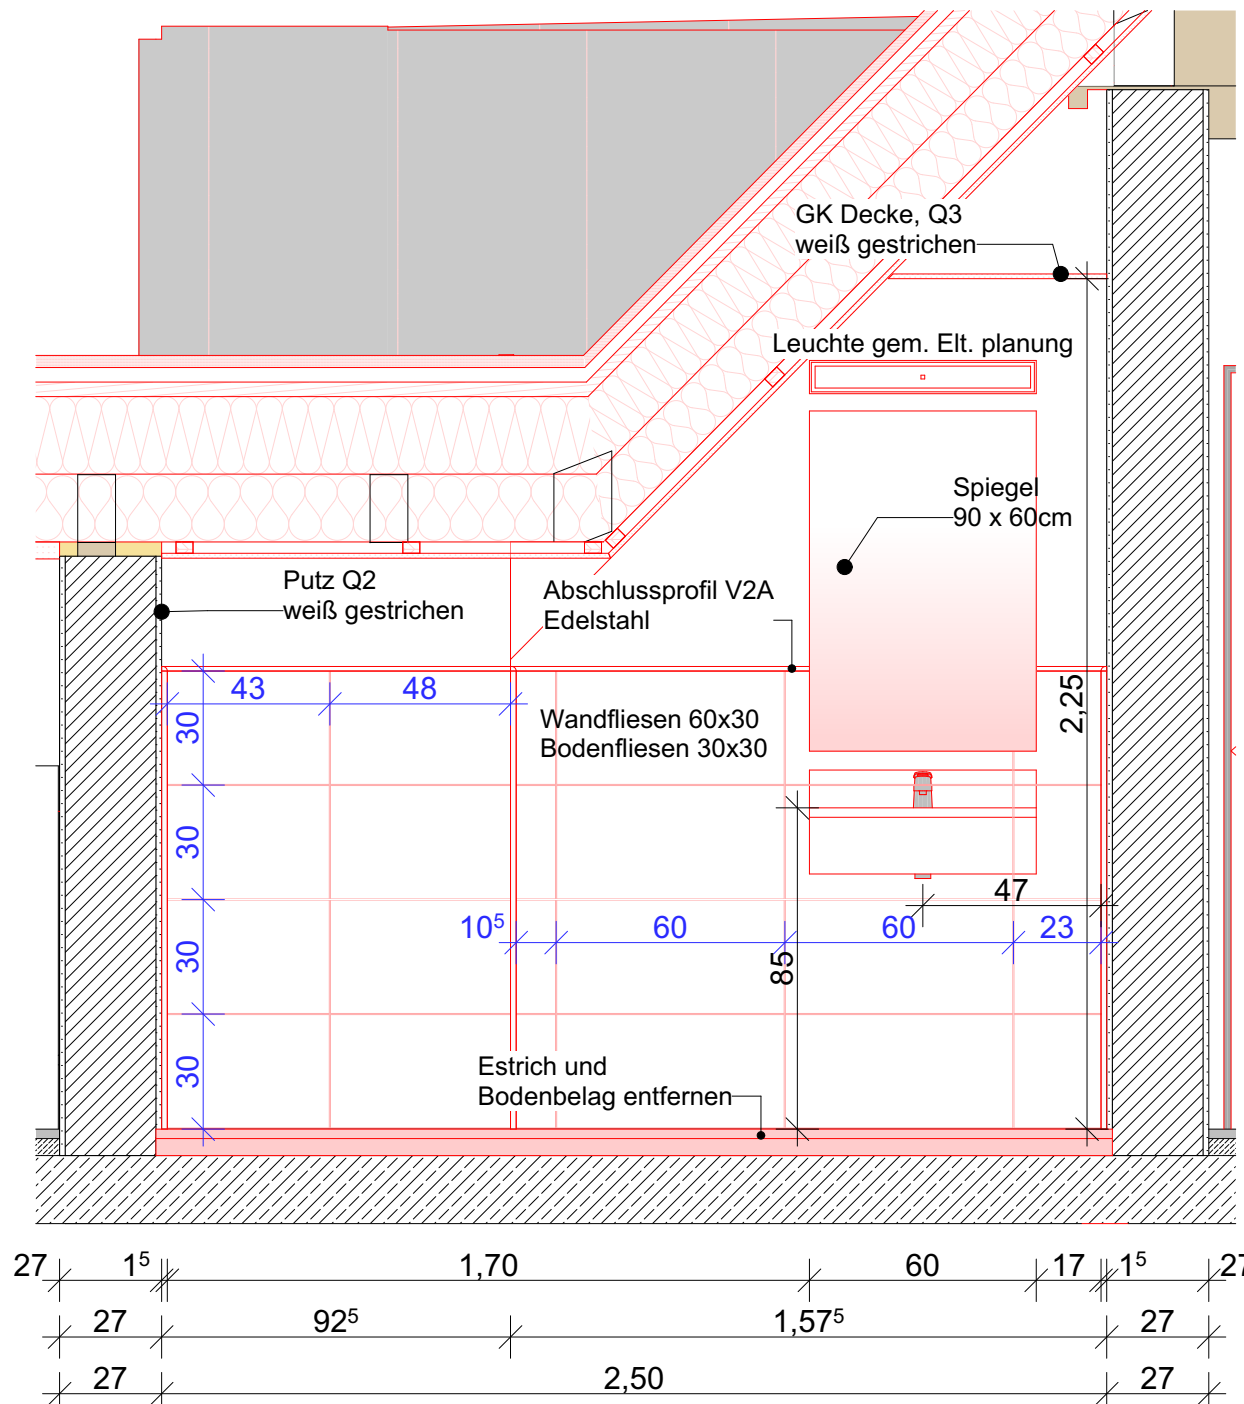


Ansicht WC Herren  
M: 1:20

▽ = OK Fertigbau △ = UK Fertigbau ▼ = OK Rohbau ▲ = UK Rohbau	⊠ Deckendurchbruch ⊞ Wanddurchbruch ⊞ Bodenschlitz ⊞ Bodendurchbruch	⬡ Abbruch ⬢ Neubau ⬢ Bestand
S = Sanitär H = Heizung E = Elektro L = Lüftung G = Gas	FD = Fundamentdurchbruch FA = Fundamenzaussparung FS = Fundamentschlitz WD = Wanddurchbruch WA = Wandaussparung WS = Wandschlitz senkrecht	WW = Wandschlitz waagrecht DD = Deckendurchbruch DA = Deckenaussparung DS = Deckenschlitz FBS = Fußbodenschlitz FBA = Fusbodenaussparung

Dateiart						
Versand						
Adressat	Bauherr/AG	Tragwerkspl.	TGA	Brandschutz	Bauphysik	Baugrund
Index	Datum	Änderungen				Bearbeiter

Sämtliche Maße sind vom Unternehmer eigenverantwortlich am Bau zu prüfen.  
Alle Ausführungspläne sind nur in Verbindung mit den gültigen Schal- und Bewehrungsplänen des Tragwerkplaners, sowie den Durchbruchplänen der Fachingenieure gültig und/oder den ergänzenden Angaben. Dehnungsfugen sind nach Angabe Tragwerkplaner auszuführen. Der Ausführende ist verpflichtet, den Auftraggeber auf etwaige Unstimmigkeiten der Ausführungsunterlagen hinzuweisen (VOB, § 3.3). Sämtliche Maße sind vor Ausführung örtlich zu prüfen

**Bauvorhaben:**



**AOK Niedersachsen - Servicezentrum Soltau**

Umgestaltung und Neustrukturierung  
AOK-SZ-Soltau, Wiesenstraße 2

**Bauherr:**

**AOK Niedersachsen.  
Die Gesundheitskasse.**

Hildesheimer Str. 273  
30159 Hannover


**Architekt:**

**wp | arc**  
plan gmbh

dipl.-ing.  
sachar gronske  
architekt

georgsplatz 18 + 19  
de 30159 hannover  
fon +49(0)511 899 088 0  
fax +49(0)511 899 088 11

mail info@wp-arc.de  
web www.wp-arc.de

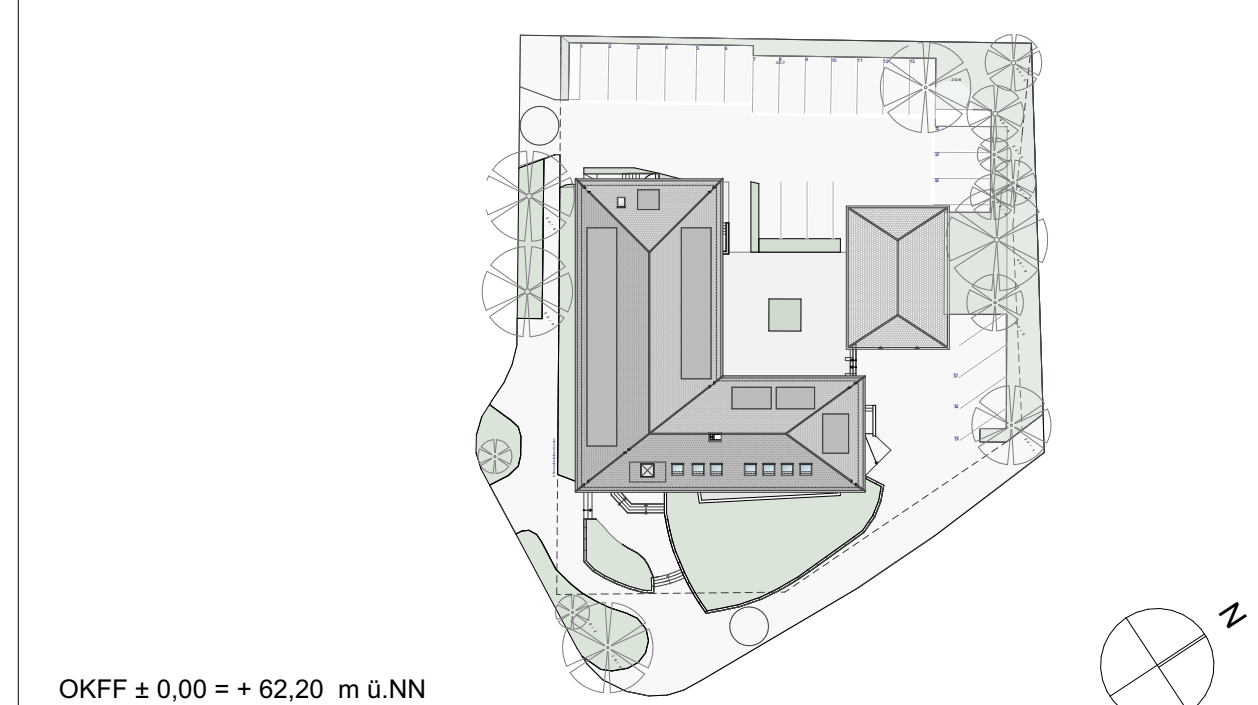

<b>AUSFÜHRUNGSPLANUNG FLIESENSPIEGEL</b>			
<b>Blattbezeichnung</b> <b>Dachgeschoss WC Herren</b>	Projektnr.	<b>2020-132</b>	
	Datum / Bearbeiter	25.03.2026	la
	Maßstab	1:20	
	Blatt-Nr.	<b>AP-AOK-SOL-FSP-04</b>	
	Blattgröße	594x420	

**VORABZUG**