



Grundriss WC Damen  
M: 1:20

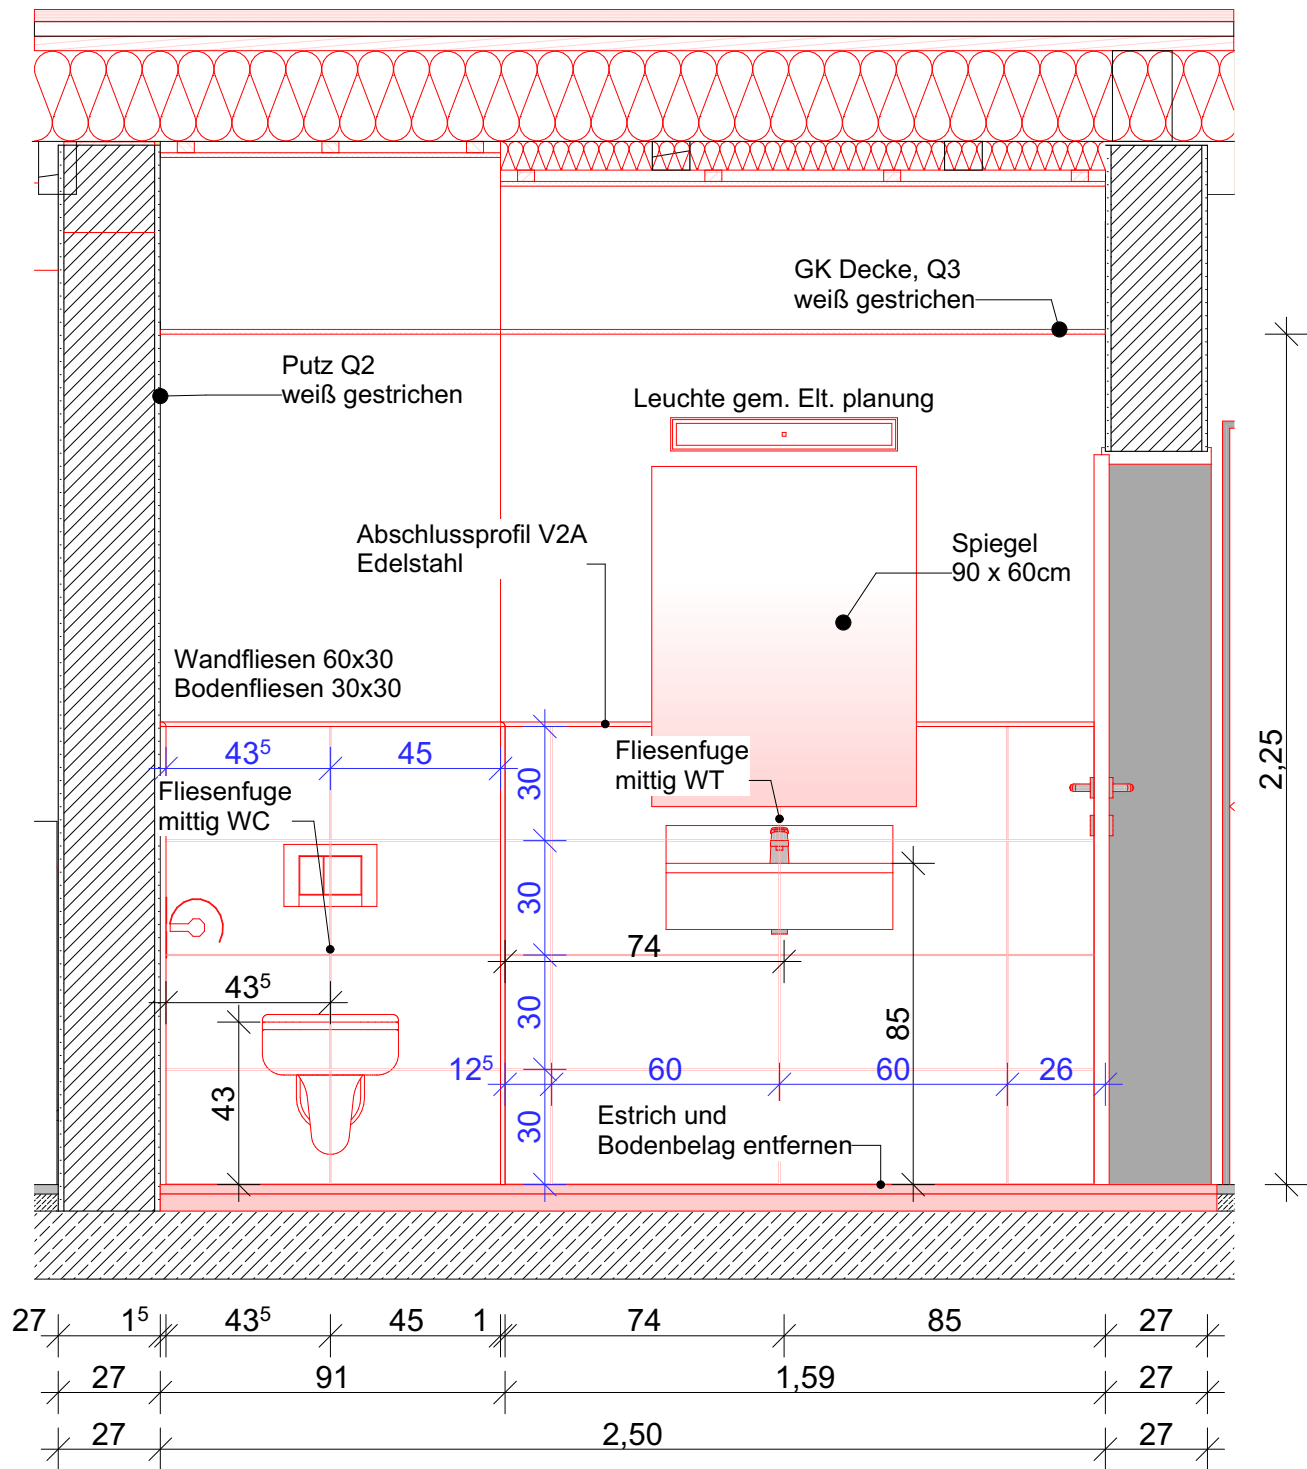

Ansicht WC Damen  
M: 1:20

**Bauvorhaben:**



**AOK Niedersachsen - Servicezentrum  
Soltau**

Umgestaltung und Neustrukturierung  
AOK-SZ-Soltau, Wiesenstraße 2

**Bauherr:**

**AOK Niedersachsen.  
Die Gesundheitskasse.**

Hildesheimer Str. 273  
30159 Hannover


**Architekt:**

**wp | arc**  
plan gmbh

dipl.-ing.  
sachar gronske  
architekt

georgsplatz 18 + 19  
de 30159 hannover  
fon +49(0)511 899 088 0  
fax +49(0)511 899 088 11

mail info@wp-arc.de  
web www.wp-arc.de

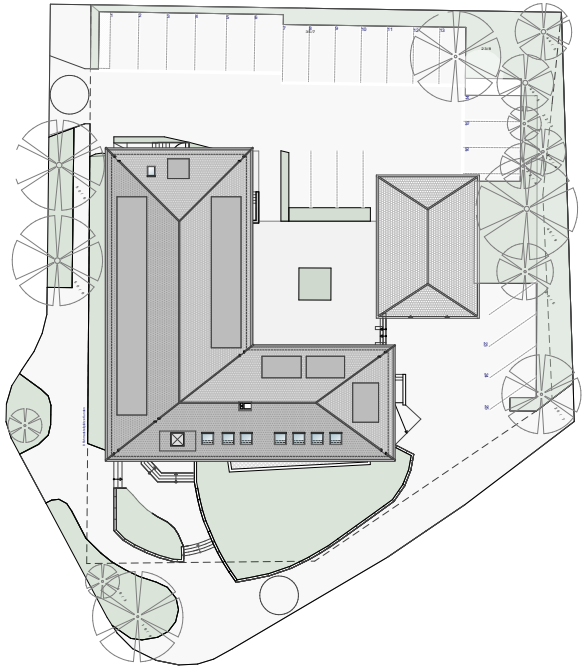

OKFF ± 0,00 = + 62,20 m ü.NN

AUSFÜHRUNGSPLANUNG FLIESENSPIEGEL			
Blattbezeichnung <b>Dachgeschoss WC Damen</b>	Projektnr.	2020-132	
	Datum / Bearbeiter	25.03.2026	la
	Maßstab	1:20	
	Blatt-Nr.	AP-AOK-SOL-FSP-05	
	Blattgröße	594x420	

**VORABZUG**