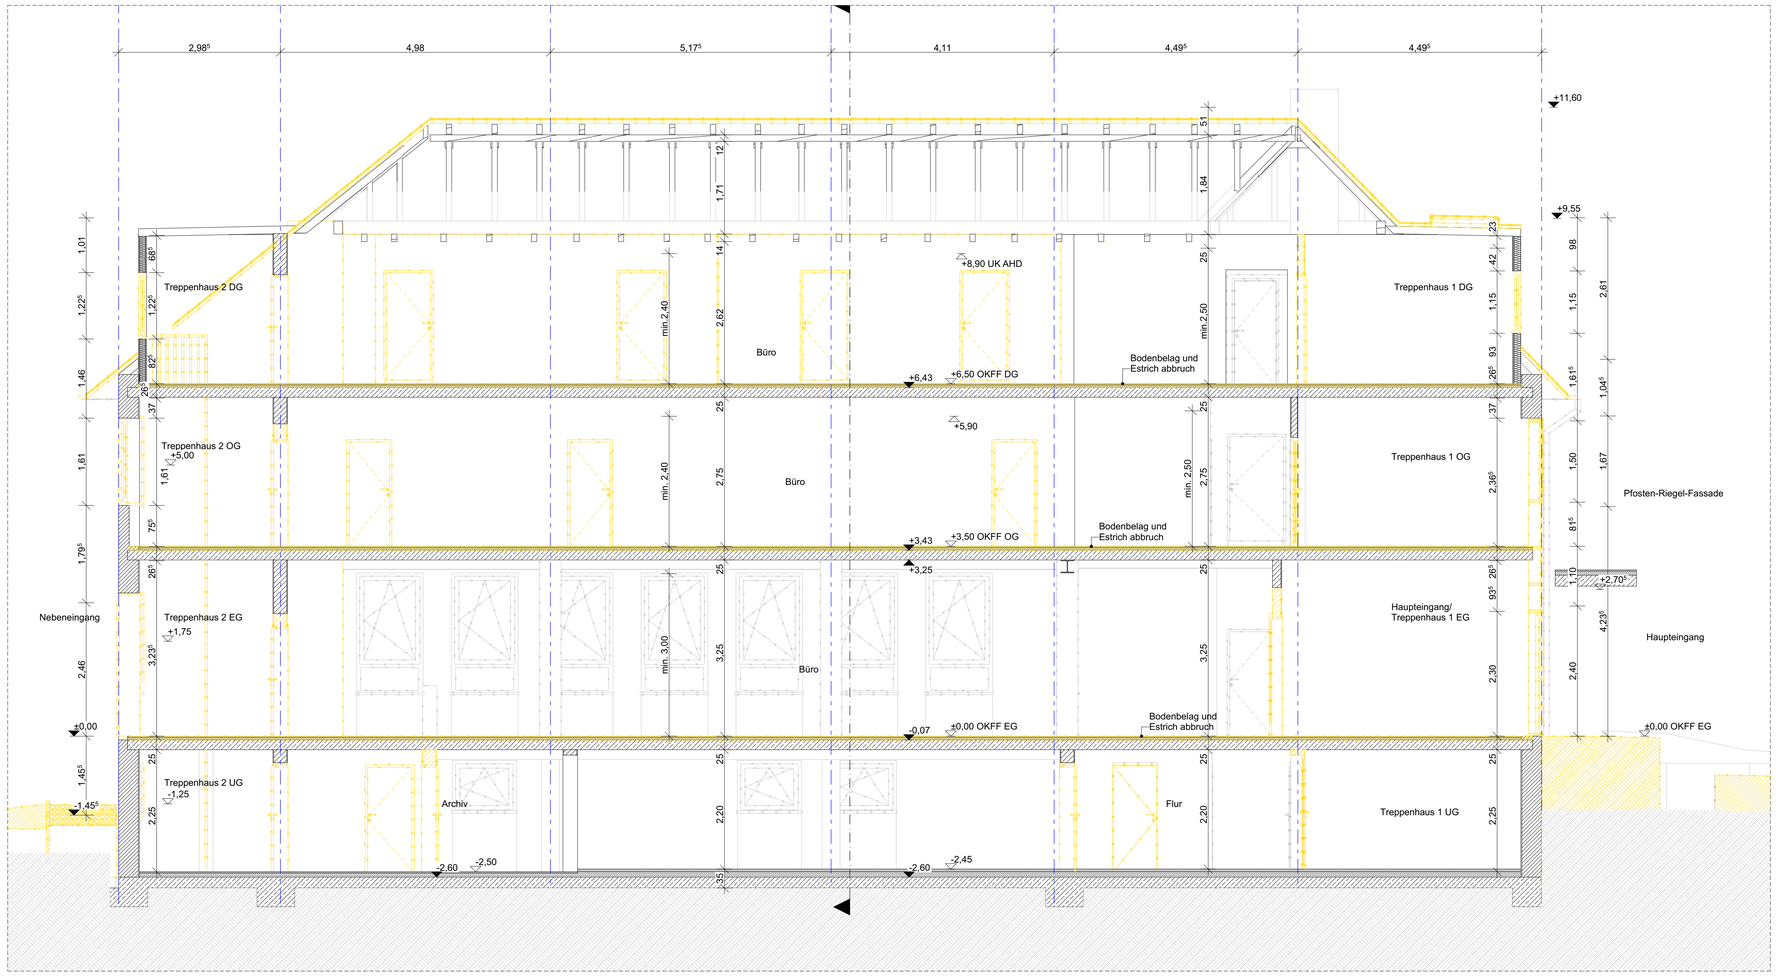

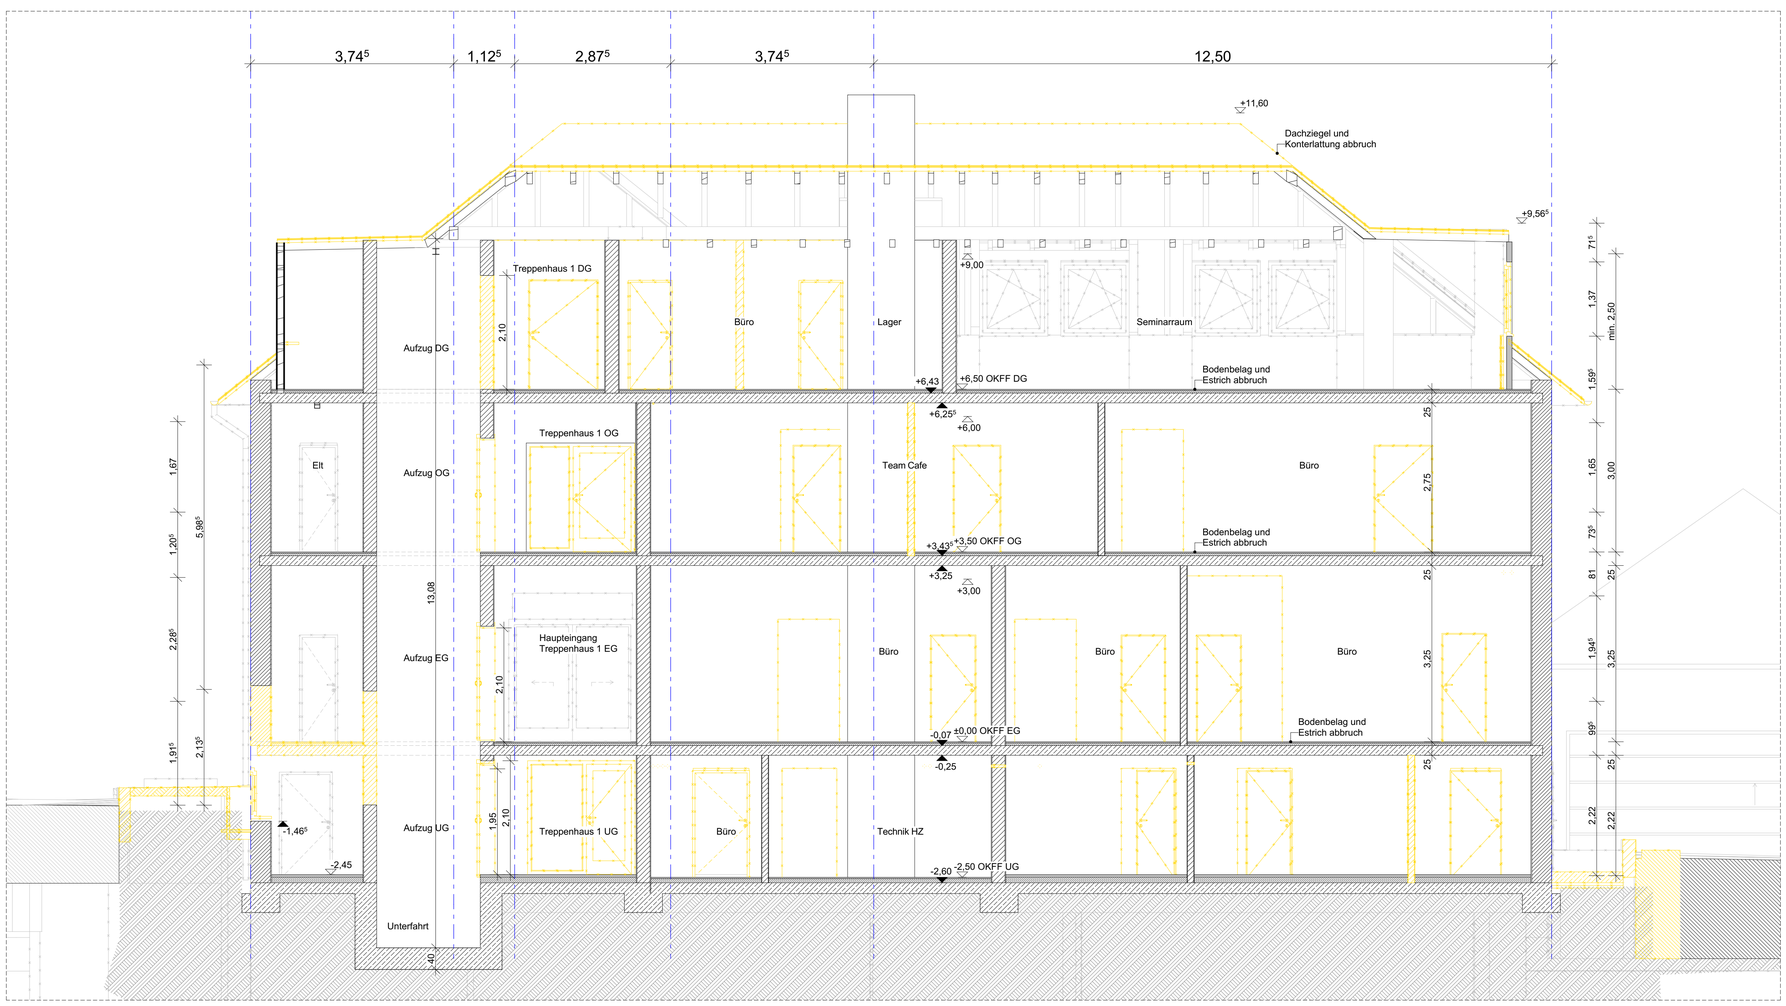

LEGENDE:

BAUSTOFFE:

Schraffur / Bezeichnung	Schraffur / Bezeichnung	Schraffur / Bezeichnung
Stahlbeton	Beton, Fertigteil	Mörtel
Beton, WU	Estrich	Wärmedämmung, weich
Kalksandsteinmauwerk	Gipskarton, Gipsfaser	Wärmedämmung, hart
Porenbeton	Dichtung	Metall, Stahl
Bestand	Abbruch	Neubau

DURCHBRÜCHE:

Symbol / Bezeichnung	Symbol / Bezeichnung
WD Wanddurchbruch	BD Kernbohrung Boden
KB Kernbohrung Wand	DD Kernbohrung Decke
BD Bodendurchbruch	WD mit Brandschutz, gem. ELT-Planung
DD Deckendurchbruch	WD mit Schallschutz, gem. ELT-Planung
BS Bodenschlitz	

HÖHEN:

Symbol / Bezeichnung	Symbol / Bezeichnung	Kürzel / Bezeich.
OKRD OK Rohbau		S = Sanitär
OKFF OK Fertigbau		H = Heizung
UKRD UK Rohbau		E = Elektro
UKFD UK Fertigbau		L = Lüftung
		G = Gas

Planverteiler

Legende: P - Pdf ; D - Dwg

Empfänger	Datum
Bauherr	
Statik	
Brandschutz	
ELT	
TGA	

Index	Datum	Änderungen	Bearbeiter

Sämtliche Maße sind vom Unternehmer eigenverantwortlich am Bau zu prüfen.
Alle Ausführungspläne sind nur in Verbindung mit den gültigen Schal- und Bewehrungsplänen des Tragwerkplaners, sowie den Durchbruchsplänen der Fachingenieure gültig und/oder den ergänzenden Angaben. Dehnungsfugen sind nach Angabe Tragwerkplaner auszuführen. Der Ausführende ist verpflichtet, den Auftraggeber auf etwaige Unstimmigkeiten der Ausführungsunterlagen hinzuweisen (VOB, § 3.3) Sämtliche Maße sind vor Ausführung örtlich zu prüfen.

AOK Niedersachsen - Servicezentrum Soltau

Umgestaltung und Neustrukturierung
AOK-SZ-Soltau, Wiesenstraße 2

Bauherr:

AOK Niedersachsen.
Die Gesundheitskasse.

Hildesheimer Str. 273
30159 Hannover

Architekt:

wp I arc
plan gmbh

dipl.-ing.
sachar gronske
architekt

georgsplatz 18 + 19
de 30159 hannover
fon +49(0)511 899 088 0
fax +49(0)511 899 088 11

mail info@wp-arc.de
web www.wp-arc.de

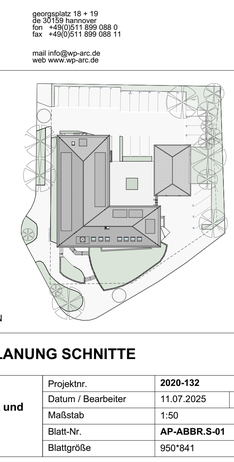

OKFF ± 0,00 = + 62,20 m ü.NN

AUSFÜHRUNGSPLANUNG SCHNITTE

Blattbezeichnung			
Abbruchplan Schnitt A-A und B-B	Projektnr.	**2020-132**	
	Datum / Bearbeiter	11.07.2025	ark/GC
	Maßstab	1:50	
	Blatt-Nr.	**AP-ABBR.S-01**	
	Blattgröße	950*841	

VORABZUG

2020-132-AOK-SOL_AP.pln (BIMcloud: wparc - BIMcloud Software as a Service/AOK/2020-132-AOK-SOL_AP.pln