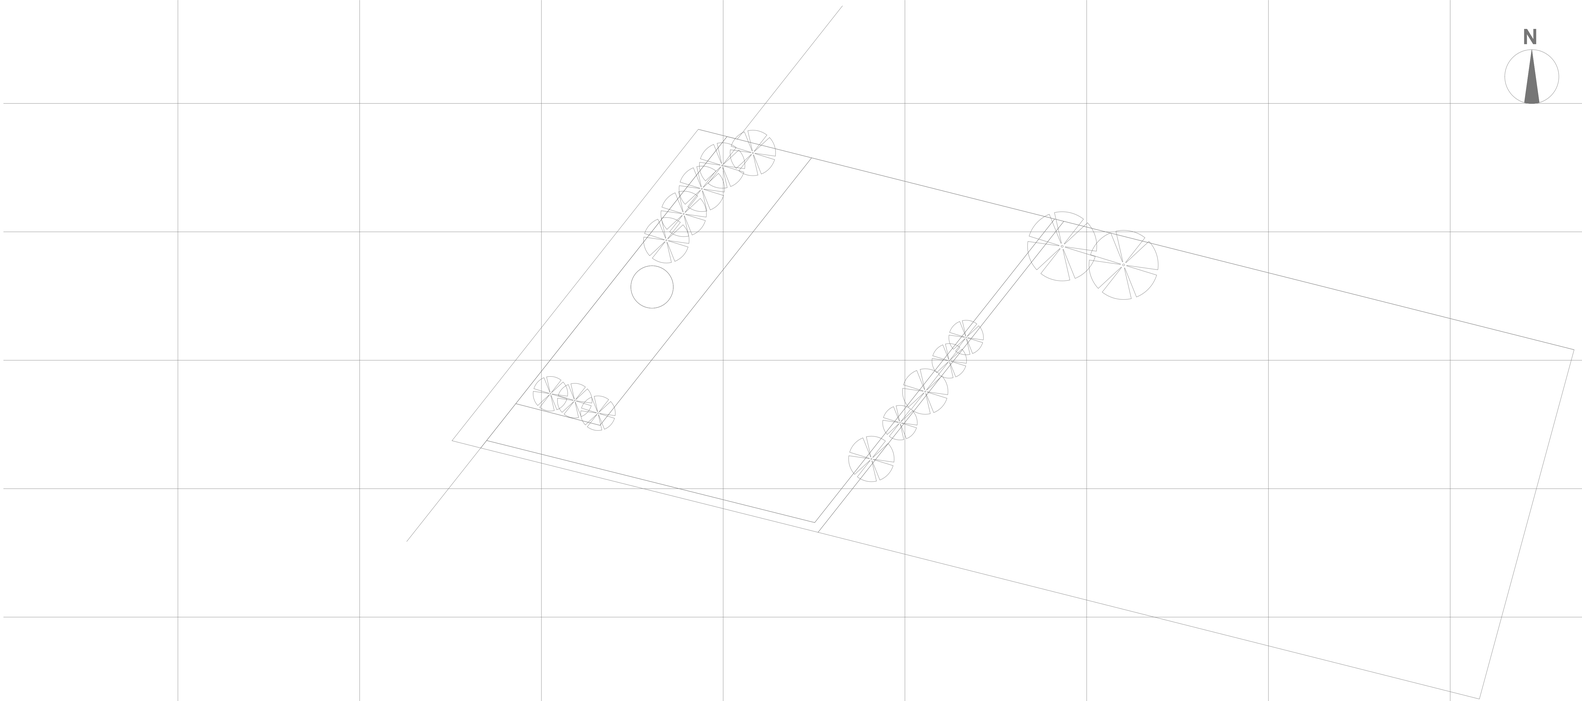

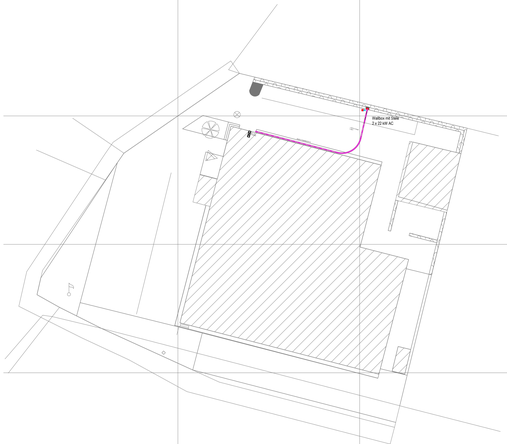

	Bezeichnung	Fläche in qm	lfm
	AOK_Aussen-Beet Rindenmulch	0,0	0,0
	AOK_Aussen-Bodendecker	105,1	0,0
	AOK_Aussen-Dachbegrünung	0,0	0,0
	AOK_Aussen-Hecke lfm	0,0	42,1
	AOK_Aussen-Kies lfm	0,0	56,7
	AOK_Aussen-Pflanzflaeche	1,8	0,0
	AOK_Aussen-Rasen	432,0	0,0
	AOK_Aussen-Straeucher	18,9	0,0
	AOK_Aussen-Wege_und_Platzflaechen	1961,7	0,0
	AOK_Aussen-Wege_und_Platzflaechen_nv	0,0	0,0

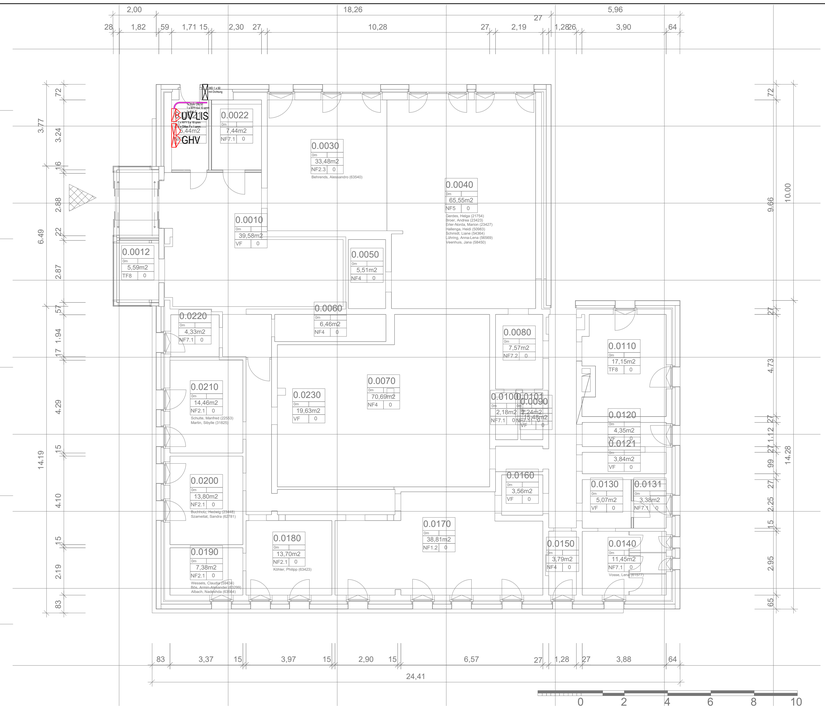

Index	Änderung	Bearb.	Datum
A	Außenanlagen: Flächenzuweisung, Aufmaßkontrolle	AHB	29.02.2024

Druckdatum	Bezeichnung
24.09.2025	Aussenanlagen
Maßstab	Dateiname
1:500	114_Papenburg_Wiek_re1.vwx

Verteiler	pdf	dwg	LP	pdf	dwg	LP	pdf	dwg	LP	pdf	dwg	LP	

Index	Datum	Architekt	Bauherr	Fachplaner	Firma	Sonstiges

Index	Datum	Gez.	Änderung	Anforderung
00	13.04.2026	HH	Planerstellung	-

Alle Maße sind am Bau zu prüfen !

Entwurf

Freigabe

Datum/ Unterschrift

Ingenieurbüro H. Harms
Am Rehmanger 27, 38304 Wolfenbüttel
Tel.: 0 5331/9 32 49-0, Fax: 0 5331/9 32 49-9

Bauvorhaben:
AOK Ladeinfrastruktur
(Niedersachsen, Hildesheimerstr. 273, 30169 Hannover)
Theodor-Körner-Str. 5
29439 Lüchow

Zeichnung:
Elektroinstallation
Außenanlagen

Projekt-Nr.:	H_AOK_Ladeinfra
Gezeichnet:	**Geprüft:**
HH	
Datum:	**Änderungsdatum:**
13.04.2026	
Maßstab:	**Index:**
1:250 / 1:100	00
Blattgröße:	**Blattnr.:**
594x1189	LA_114

Datei: IHH_114_Papenburg_Wiek_re1-Aussenanlagen.dwg

Externe Referenz: 114_Papenburg_Wiek_re1-Aussenanlagen_xref

Plotdatum: 13.04.2026