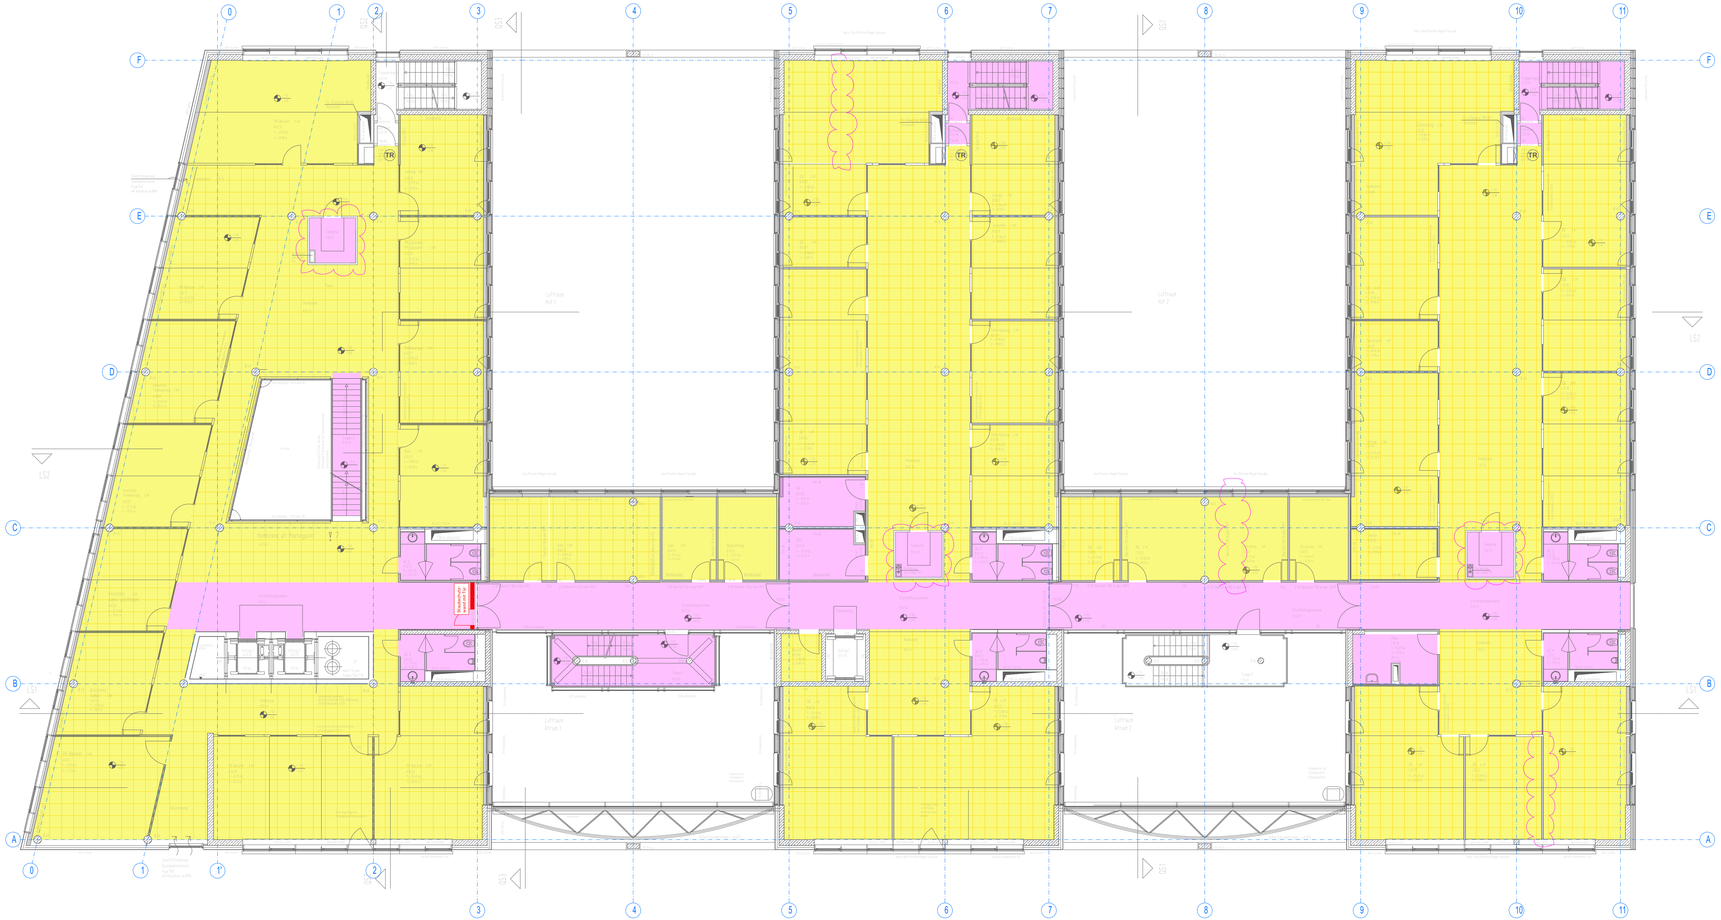

Abbruch Bodenbelag
Obergeschoss +2
M.1:100

Legende Abbruch Bodenbelag

- Abbruch Kugelgarn grau
- Abbruch Nadelfilz blau gemustert
- Abbruch Nadelfilz grau
- Bestandsboden abdecken (Fliesen, Holz, Linoleum, Vinyl)
- Änderungen gegenüber Bestandszeichnungen

Legende

- Bestand
- Abbruch
- Neubau
- Leichtbetonsteine
- KS-Steine
- Stahlbeton
- Dämmung
- Wärmedämmsystem
- Leichtbauwände, allgemein
- Estrich

- RR Regenrohr
- BRH Brüstungshöhe (Höhe über OKFF)
- Hinweise auf Detailpunkte
- OKF und allgem. Höhenangaben
- OKR und UKR
- Schnittführung
- Bodeneinlauf (BE)
- Öffnungsmaße (Höhe über OKFF)

DIESER PLAN IST NUR GÜLTIG IN VERBINDUNG MIT DER STATIK !

ALLE ANGEGEBENEN MAßE SIND EIGENVERANTWORTLICH VOR ORT ZU PRÜFEN !

Vorabzug

Index	Art der Änderung	Name	Datum

Projektnummer: G26004
Projektname: AOK Osnabrück Niedersachsenstraße

Planinhalt: Grundriss OG+2 Abbruch Bodenbelag
Plan - Nr.: G26004-5-X-A10-002.02-v00-

Änd.	Leistungsphase:	Maßstab:	Blattgröße:	Gezeichnet von:	Gezeichnet am:
	Ausführung	1:100	120 x 59,4	KF	

Bauherr: AOK Niedersachsen
Hildesheimer Straße 273, 30519 Hannover
Tel: +49 511 8701-0
Fax: +49 511 8701-15989
Mail: aok.niedersachsen@nds.aok.de

Architekt: Geising + Böker GmbH Architekten BDA
Füchteler Straße 33, 49377 Vechta
www.geising-boeker.de
Tel: +49 4441 906-0
Fax: +49 4441 906-100
Mail: vec@geising-boeker.de

Tragwerksplanung: Büroname
Straße Nr., PLZ Stadt
Website
Tel: +49 xx xxxxx
Fax: +49 xx xxxxx
Mail: xx@xxxxx.de

Fachingenieur: Büroname
Straße Nr., PLZ Stadt
Website
Tel: +49 xx xxxxx
Fax: +49 xx xxxxx
Mail: xx@xxxxx.de

Fachingenieur: Büroname
Straße Nr., PLZ Stadt
Website
Tel: +49 xx xxxxx
Fax: +49 xx xxxxx
Mail: xx@xxxxx.de

Fachingenieur: Büroname
Straße Nr., PLZ Stadt
Website
Tel: +49 xx xxxxx
Fax: +49 xx xxxxx
Mail: xx@xxxxx.de

geising +böker ARCHITEKTEN BDA

Bauherr/-in — Ort, Datum

Architekt — Ort, Datum

Y:\G-2020\G2600x-Osnabrück AOK Niedersachsenstrasse Sanierung\Haus A\80-CAD\01-PLN\G2600x-Ausführungsplanung-ARCHICAD25.pln

G26004-5-X-A10-002.02-v00-
Plan - Nr.