


	Abbruch Kugelfarn grau
	Abbruch Nadelfilz blau gemustert
	Abbruch Nadelfilz grau
	Bestandsboden abdecken (Fliesen, Holz, Linoleum, Vinyl)
	Änderungen gegenüber Bestandszeichnungen

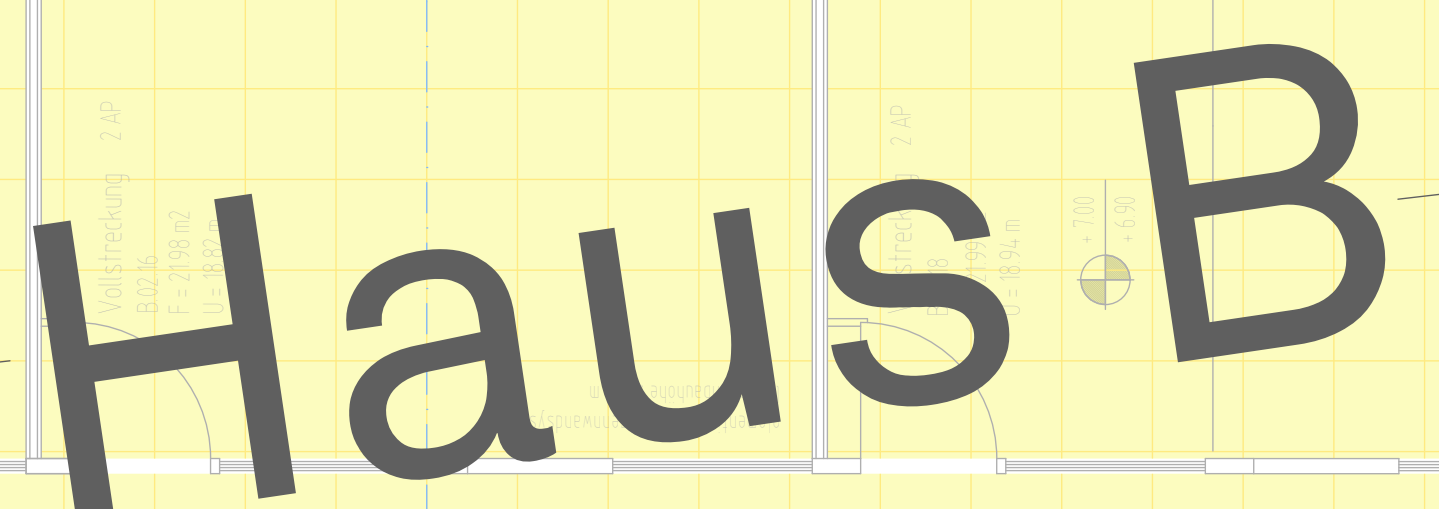

	Bestand		RR	Regenrohr
	Abbruch		BRH	Bürstungshöhe (Höhe über OKFF)
	Neubau			Hinweise auf Detailspunkte
	Leichtbetonsteine			OK und allgem. Höhenangaben
	KS-Steine			OKR und OKR
	Stahlbeton			Schnittführung
	Dämmung			Bodeneinlauf (BE)
	Wärmedämmsystem			Öffnungsmaße (Höhe über OKFF)
	Leichtbauwände, allgemein			

Vorabzug

Vorabzug

Index	Art der Änderung	Name	Datum
-------	------------------	------	-------

Projektnummer:		Projektname:	
G26004		AOK Osnabrück Niedersachsenstraße	
Planinhalt:			Plan - Nr.
OG+2 Abbruch Bodenbelag - Haus C			G26004-S-C-A10-002.02-v01
Leistungsphase:	Maßstab:	Blattgröße:	Gezeichnet von:
Ausführung	1:50	DIN A0	KF
Gezeichnet am:			



Bauherr:	AOK Niedersachsen Hildesheimer Straße 27, 30519 Hannover	Tel:	+49 511 8701-0
		Fax:	+49 511 8701-15989
		Mail:	aok.niedersachsen@nds.aok.de
Architekt:	Geising + Böker GmbH Architekten BDA Fachteler Straße 33, 49377 Vechta www.geising-boeker.de	Tel:	+49 4461 906-0
		Fax:	+49 4461 906-100
		Mail:	vec@geising-boeker.de
Tragwerksplanung:	Büroname Straße Nr. „_PL2 Stadt Website	Tel:	+49 xx xxxxx
		Fax:	+49 xx xxxxx
		Mail:	xx@xxxxxx.de
Fachingenieur:	Büroname Straße Nr. „_PL2 Stadt Website	Tel:	+49 xx xxxxx
		Fax:	+49 xx xxxxx
		Mail:	xx@xxxxxx.de
Fachingenieur:	Büroname Straße Nr. „_PL2 Stadt Website	Tel:	+49 xx xxxxx
		Fax:	+49 xx xxxxx
		Mail:	xx@xxxxxx.de
Fachingenieur:	Büroname Straße Nr. „_PL2 Stadt Website	Tel:	+49 xx xxxxx
		Fax:	+49 xx xxxxx
		Mail:	xx@xxxxxx.de

geising +böcker	Bauherr/-in _____	Architekt _____	G26004-5- C-A10- 002.02-v001
	Ort, Datum _____	Ort, Datum _____	
<small> V1-0: 2020/G26004-5-Geisbüsch AGK Niedersachsenstrasse Sanierung Hs.480 CAD/01_PLM G26004- Ausführungplanung-4RDHGAG25.pln </small>			
ARCHITECTEN BDA			Plan - Nr.