

















 





- ## Legende
- | | | | | |
|---|---------------------------|---|-----|--------------------------------|
|  | Bestand |  | RR | Regenrohr |
|  | Abbruch |  | BRH | Brüstungshöhe (Höhe über OKKF) |
|  | Neubau |  | | Hinweise auf Detailpunkte |
|  | Leichtbetonsteine |  | | OKF und allgem. Höhenangaben |
|  | KS-Steine |  | | OKR und UKR |
|  | Stahlbeton |  | | Schnittführung |
|  | Dämmung |  | | Bodeneneinlauf (BE) |
|  | Wärmedämmsystem |  | | Öffnungsmaße (Höhe über OKKF) |
|  | Leichtbauwände, allgemein |  | | |
|  | Estrich |  | | |

ALLE ANGEGEBENEN MAßE SIND
EIGENVERANTWORTLICH VOR ORT
ZU PRÜFEN !

 Vorabzug

Projektnummer:	Projektname:
G26004	AOK Osnabrück Niedersachsenstraße

Planinhalt: UG-1 Abbruch Trockenbau - Haus C					Plan - Nr. G26004-5-C-A10-U01.01-v00
Arch.	Leistungsphase: Ausführung	Maßstab: 1:50	Blattgröße: DIN A0	Gezeichnet von: KF	Gezeichnet am:



Bauherr:	AOK Niedersachsen Hildesheimer Straße 273, 30519 Hannover	Tel:	+49 511 8701-0
		Fax:	+49 511 8701-15989
		Mail:	aok.niedersachsen@nds.aok.de


Architekt: **Geising + Böker GmbH Architekten BDA** Tel: +49 4441 906-0
Füchteler Straße 33, 49377 Vechta Fax: +49 4441 906-100
www.geising-boeker.de Mail: vec@geising-boeker.de

Tragwerks- planung:	Büroname Straße Nr., PLZ Stadt Webseite	Tel: +49 xx xxxxx Fax: +49 xx xxxxx Mail: xx@xxxxx.de
------------------------	---	---

Fachingenieur:	Büroname	Tel:	+49 xx xxxxx
	Straße Nr., PLZ Stadt	Fax:	+49 xx xxxxx
	U+L Nr.	Mail:	xx@yyyyy.de

Fachingenieur:	Büroname	Tel:	+49 xx xxxxx
	Straße Nr., PLZ Stadt	Fax:	+49 xx xxxxx
		Mail:	xxxxx@xxxxx.de

Website	Web:	xx@xxxxxx.de
Fachingenieur: Büroname	Tel:	+49 xx xxxxxx
Straße Nr., PLZ Stadt	Fax:	+49 xx xxxxxx
	Mail:	xx@xxxxxx.de

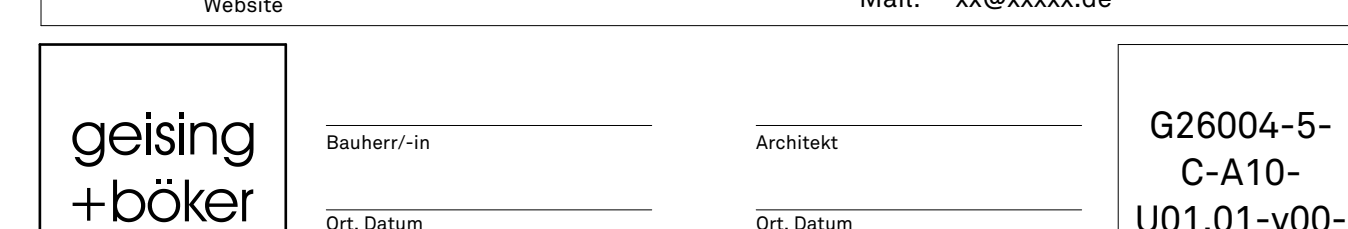

G26004-5-
C-A10-
U01.01-v00-

ARCHITEKTEN BDA

Haus B