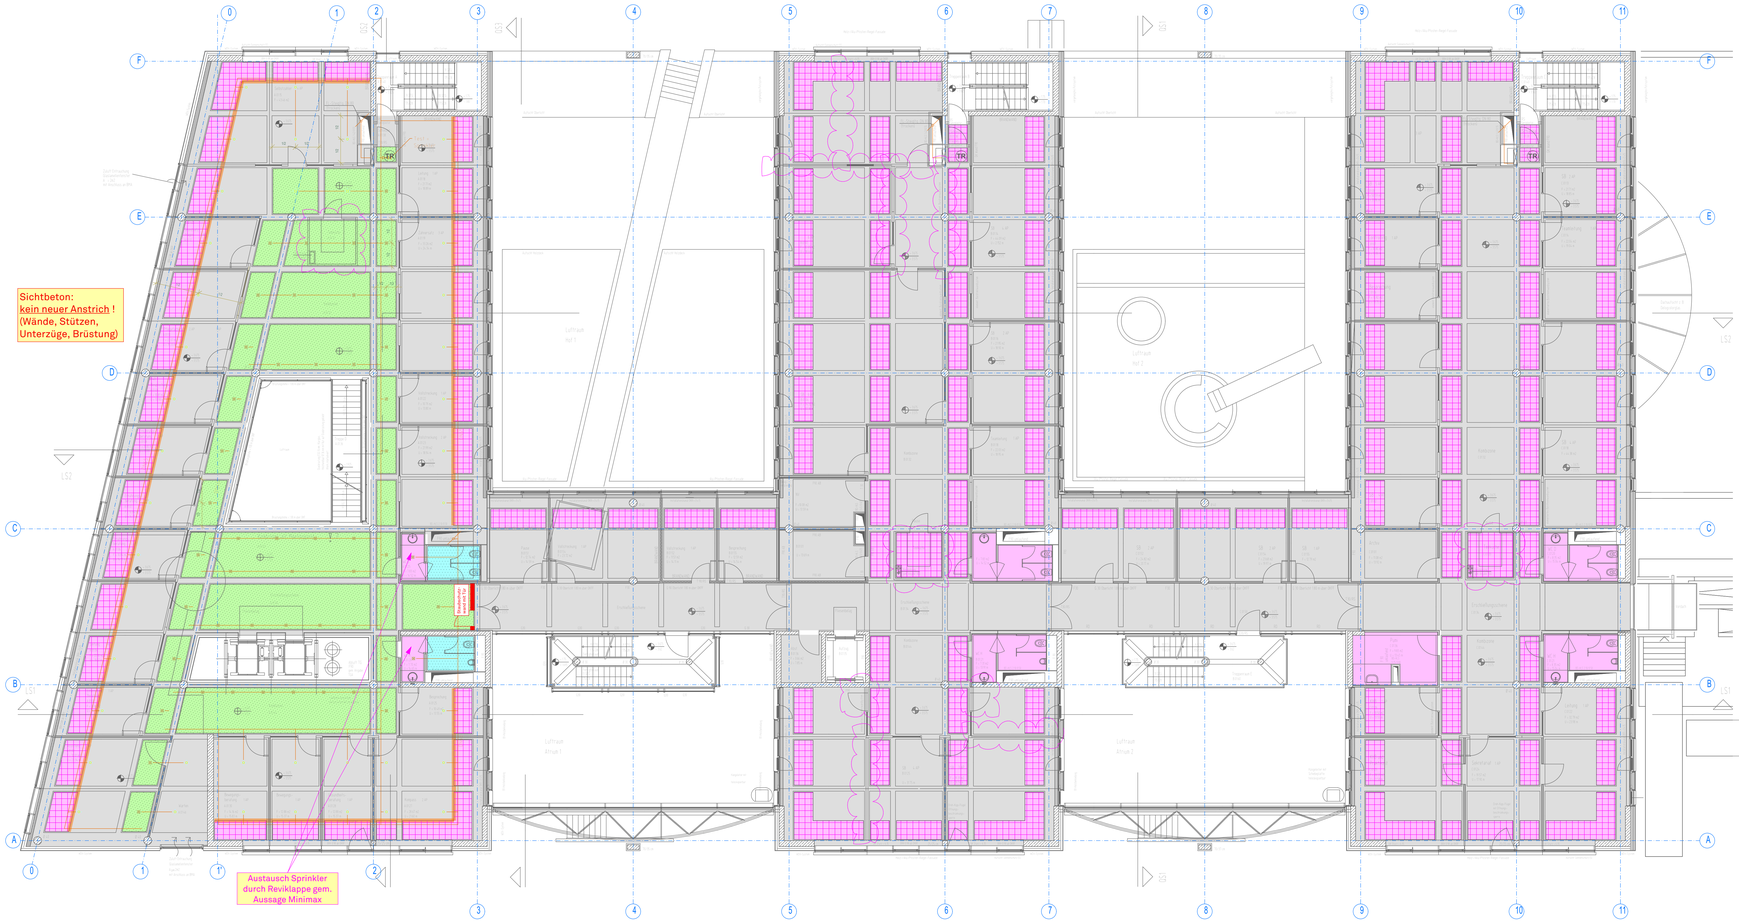

Deckenspiegel
Obergeschoss +1
M.1:100

Legende Deckenspiegel

- Sichtbetondecke / Stb.-Unterzüge in Sichtbetonqualität, keinen neuen Anstrich
- Neu: Gipskarton glatt + Spachtelung Q3 + Malervlies + Anstrich
- Bestand: Einbau der zwischengelagerten Metalldecke im Bestand, keinen Anstrich
- Neu: Gipskarton mit gerader Quadratlochung Knauf Cleaneo Classic12/25Q + Dämmschicht aus Mineralwolle nach DIN EN 13162, Dicke 20 mm + Randfries Breite 10 cm + Göppinger Profil 90° + Randfries aus Malervlies + Anstrich
- Bestand: Einbau der zwischengelagerten Lochblechblenden im Bestand
- Bestand: Gipskarton glatt im Bestand erhalten + Anstrich
- Bestand: Gipskarton Quadratlochung im Bestand erhalten + Anstrich
- Bestand: Metalldecke / Absorber im Bestand erhalten, keinen Anstrich
- Änderungen gegenüber Bestandszeichnungen

Bereich Empfang EG

Bereich neben Empfang im EG

Legende

	Bestand	RR	Regenrohr
	Abbruch	BRH	Brüstungshöhe (Höhe über OKFF)
	Neubau		Hinweise auf Detailpunkte
	Leichtbetonsteine		OKF und allgem. Höhenangaben
	KS-Steine		OKR und UKR
	Stahlbeton		Schnittführung
	Dämmung		Bodeneinlauf (BE)
	Wärmedämmsystem		Öffnungsmaße (Höhe über OKFF)
	Leichtbauwände, allgemein		
	Estrich		

DIESER PLAN IST NUR GÜLTIG IN VERBINDUNG MIT DER STATIK !

ALLE ANGEGEBENEN MAßE SIND EIGENVERANTWORTLICH VOR ORT ZU PRÜFEN !

Vorabzug

Index	Art der Änderung	Name	Datum

Projektnummer: G26004
Projektname: AOK Osnabrück Niedersachsenstraße

Planinhalt: Grundriss OG+1 Deckenspiegel
Plan - Nr.: G26004-5-X-A70-001X-v00-

Arch.	Leistungsphase:	Maßstab:	Blattgröße:	Gezeichnet von:	Gezeichnet am:
	Ausführung	1:100	120 x 59,4	KF	

Bauherr: AOK Niedersachsen
Hildesheimer Straße 273, 30519 Hannover
Tel: +49 511 8701-0
Fax: +49 511 8701-15989
Mail: aok.niedersachsen@nds.aok.de

Architekt: Geising + Böker GmbH Architekten BDA
Füchtelter Straße 33, 49377 Vechta
www.geising-boeker.de
Tel: +49 4441 906-0
Fax: +49 4441 906-100
Mail: vec@geising-boeker.de

Tragwerksplanung: Büroname
Straße Nr., PLZ Stadt
Website
Tel: +49 xx xxxxx
Fax: +49 xx xxxxx
Mail: xx@xxxxx.de

Fachingenieur: Büroname
Straße Nr., PLZ Stadt
Website
Tel: +49 xx xxxxx
Fax: +49 xx xxxxx
Mail: xx@xxxxx.de

Fachingenieur: Büroname
Straße Nr., PLZ Stadt
Website
Tel: +49 xx xxxxx
Fax: +49 xx xxxxx
Mail: xx@xxxxx.de

Fachingenieur: Büroname
Straße Nr., PLZ Stadt
Website
Tel: +49 xx xxxxx
Fax: +49 xx xxxxx
Mail: xx@xxxxx.de

geising +böker ARCHITEKTEN BDA

Bauherr/-in — Architekt
Ort, Datum — Ort, Datum

Y:\G-2019\G2600x-Osnabrück AOK Niedersachsenstrasse Sanierung\Haus A\80-CAD\01-PLN\G2600x-Ausführungsplanung-ARCHICAD25.pln

G26004-5-X-A70-001X-v00-
Plan - Nr.