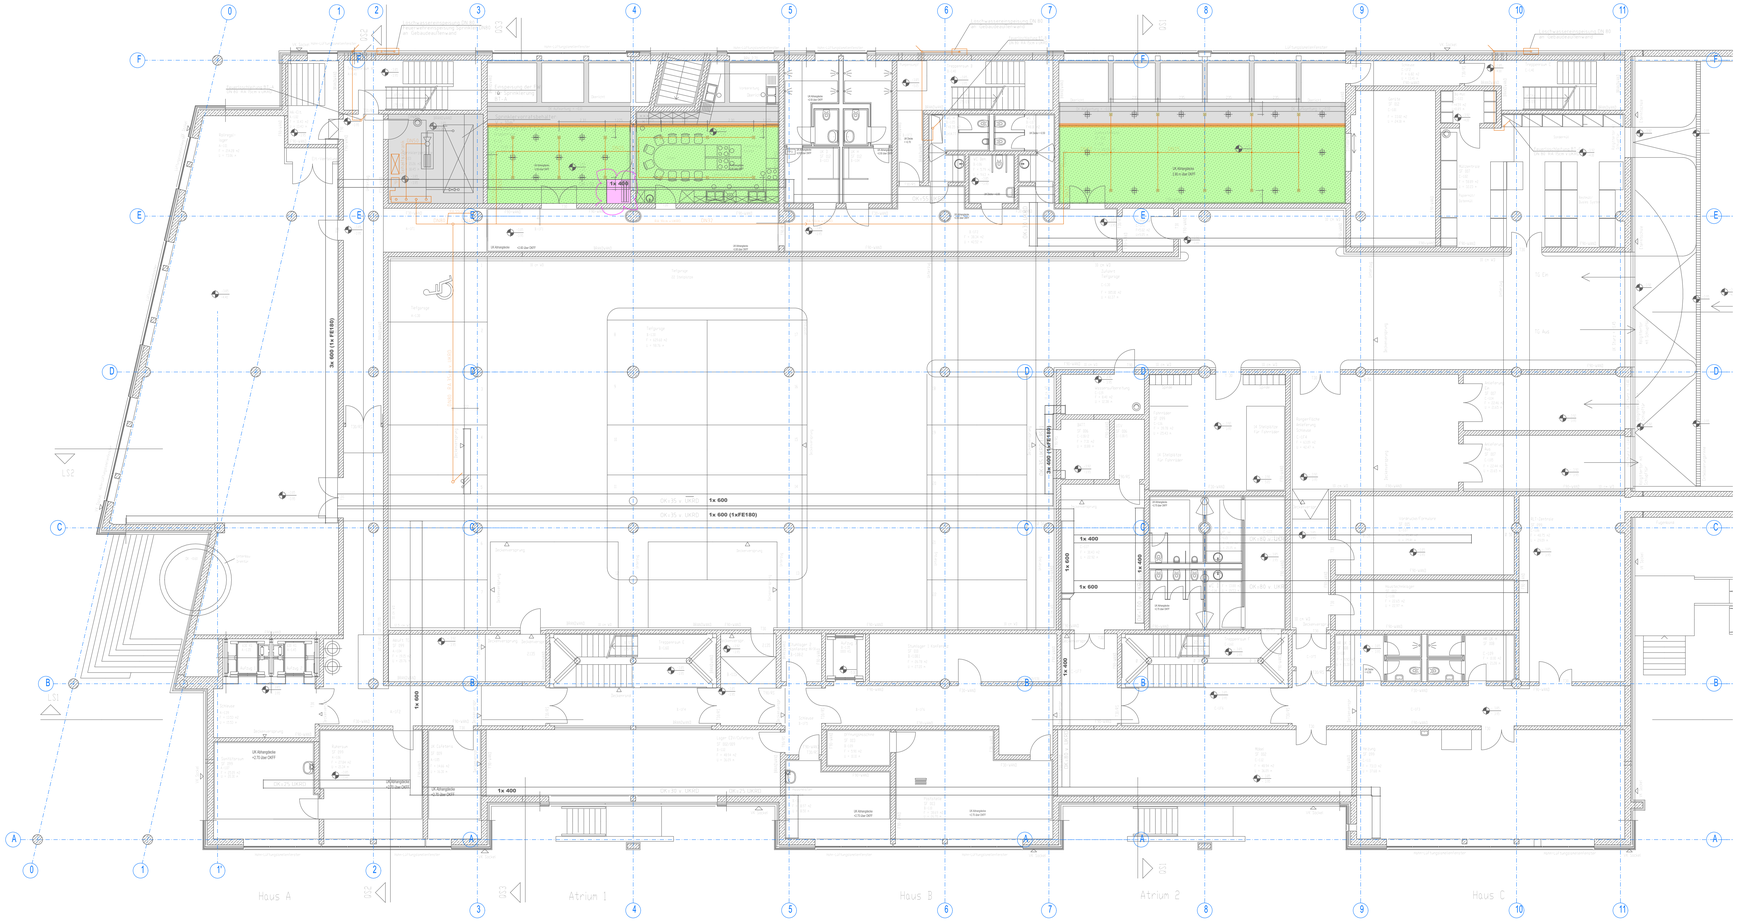

Deckenspiegel Untergeschoss-1

M.1:100

Legende Deckenspiegel

- Sichtbetondecke / Stb.-Unterzüge in Sichtbetonqualität, keinen neuen Anstrich
- Neu: Gipskarton glatt + Spachtelung Q3 + Malervlies + Anstrich
- Bestand: Einbau der zwischengelagerten Metalldecke im Bestand, keinen Anstrich
- Neu: Gipskarton mit gerader Quadratlochung Knauf Cleaneo Classic12/25Q + Dämmschicht aus Mineralwolle nach DIN EN 13162, Dicke 20 mm + Randfries Breite 10 cm + Göppinger Profil 90° + Randfries aus Malervlies + Anstrich
- Bestand: Einbau der zwischengelagerten Lochblechblenden im Bestand
- Bestand: Gipskarton glatt im Bestand erhalten + Anstrich
- Bestand: Gipskarton Quadratlochung im Bestand erhalten + Anstrich
- Bestand: Metalldecke / Absorber im Bestand erhalten, keinen Anstrich
- Änderungen gegenüber Bestandszeichnungen

Bereich Empfang EG

Bereich neben Empfang im EG

Legende

- Bestand
- Abbruch
- Neubau
- Leichtbetonsteine
- KS-Steine
- Stahlbeton
- Dämmung
- Wärmedämmsystem
- Leichtbauwände, allgemein
- Estrich
- RR Regenrohr
- BRH Brüstungshöhe (Höhe über OKFF)
- Hinweise auf Detailpunkte
- OKF und allgem. Höhenangaben
- OKR und UKR
- Schnittführung
- Bodeneinlauf (BE)
- Öffnungsmaße (Höhe über OKFF)

DIESER PLAN IST NUR GÜLTIG IN VERBINDUNG MIT DER STATIK !

ALLE ANGEGEBENEN MAßE SIND EIGENVERANTWORTLICH VOR ORT ZU PRÜFEN !

Vorabzug

Index	Art der Änderung	Name	Datum

Projektnummer: G26004

Projektname: AOK Osnabrück Niedersachsenstraße

Planinhalt: Grundriss UG-1 Deckenspiegel

Plan - Nr.: G26004-5-X-A70-U01X-v00-

Arch.	Leistungsphase:	Maßstab:	Blattgröße:	Gezeichnet von:	Gezeichnet am:
	Ausführung	1:100	120 x 59,4	KF	

Bauherr: AOK Niedersachsen
Hildesheimer Straße 273, 30519 Hannover
Tel: +49 511 8701-0
Fax: +49 511 8701-15989
Mail: aok.niedersachsen@nds.aok.de

Architekt: Geising + Böker GmbH Architekten BDA
Füchteler Straße 33, 49377 Vechta
www.geising-boeker.de
Tel: +49 4441 906-0
Fax: +49 4441 906-100
Mail: vec@geising-boeker.de

Tragwerksplanung: Büroname
Straße Nr., PLZ Stadt
Website
Tel: +49 xx xxxxx
Fax: +49 xx xxxxx
Mail: xx@xxxxx.de

Fachingenieur: Büroname
Straße Nr., PLZ Stadt
Website
Tel: +49 xx xxxxx
Fax: +49 xx xxxxx
Mail: xx@xxxxx.de

Fachingenieur: Büroname
Straße Nr., PLZ Stadt
Website
Tel: +49 xx xxxxx
Fax: +49 xx xxxxx
Mail: xx@xxxxx.de

Fachingenieur: Büroname
Straße Nr., PLZ Stadt
Website
Tel: +49 xx xxxxx
Fax: +49 xx xxxxx
Mail: xx@xxxxx.de

geising +böker ARCHITEKTEN BDA

Bauherr/-in, Ort, Datum

Architekt, Ort, Datum

Y:\G-2020\G2600x-Osnabrück AOK Niedersachsenstrasse Sanierung Haus A\80-CAD\01-PLN\G2600x-Ausführungsplanung-ARCHICAD25.pln

G26004-5-X-A70-U01X-v00-

Plan - Nr.