


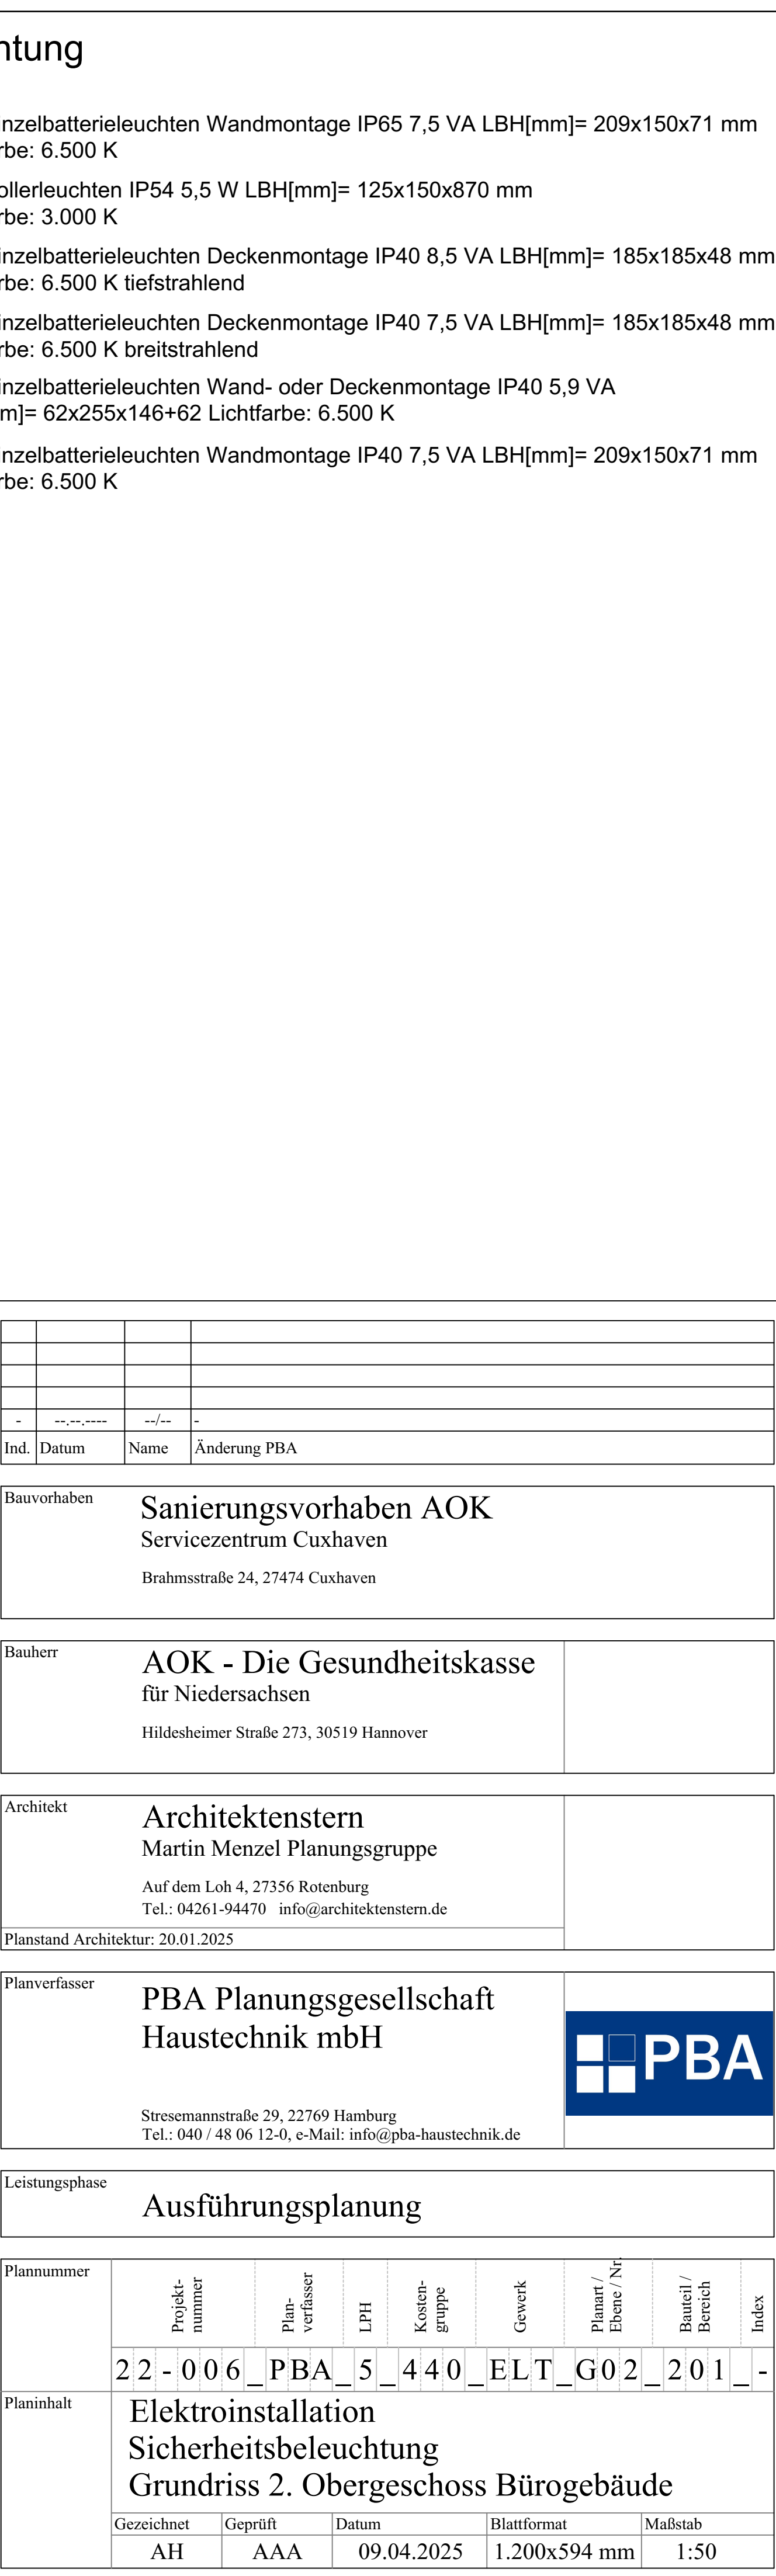

Plannummer	Projektnummer	Planverfasser	LPH	Kostengruppe	Gewerk	Planart / Ebene / Nr.	Bau teil / Bereich	Index
	22 - 006	PBA	5	440	ELT	G02	201	-
Planinhalt	Elektroinstallation Sicherheitsbeleuchtung Grundriss 2. Obergeschoss Bürogebäude							
	Gezeichnet	Geprüft	Datum	Blattformat		Maßstab		
	AH	AAA	09.04.2025	1.200x594 mm		1:50		