
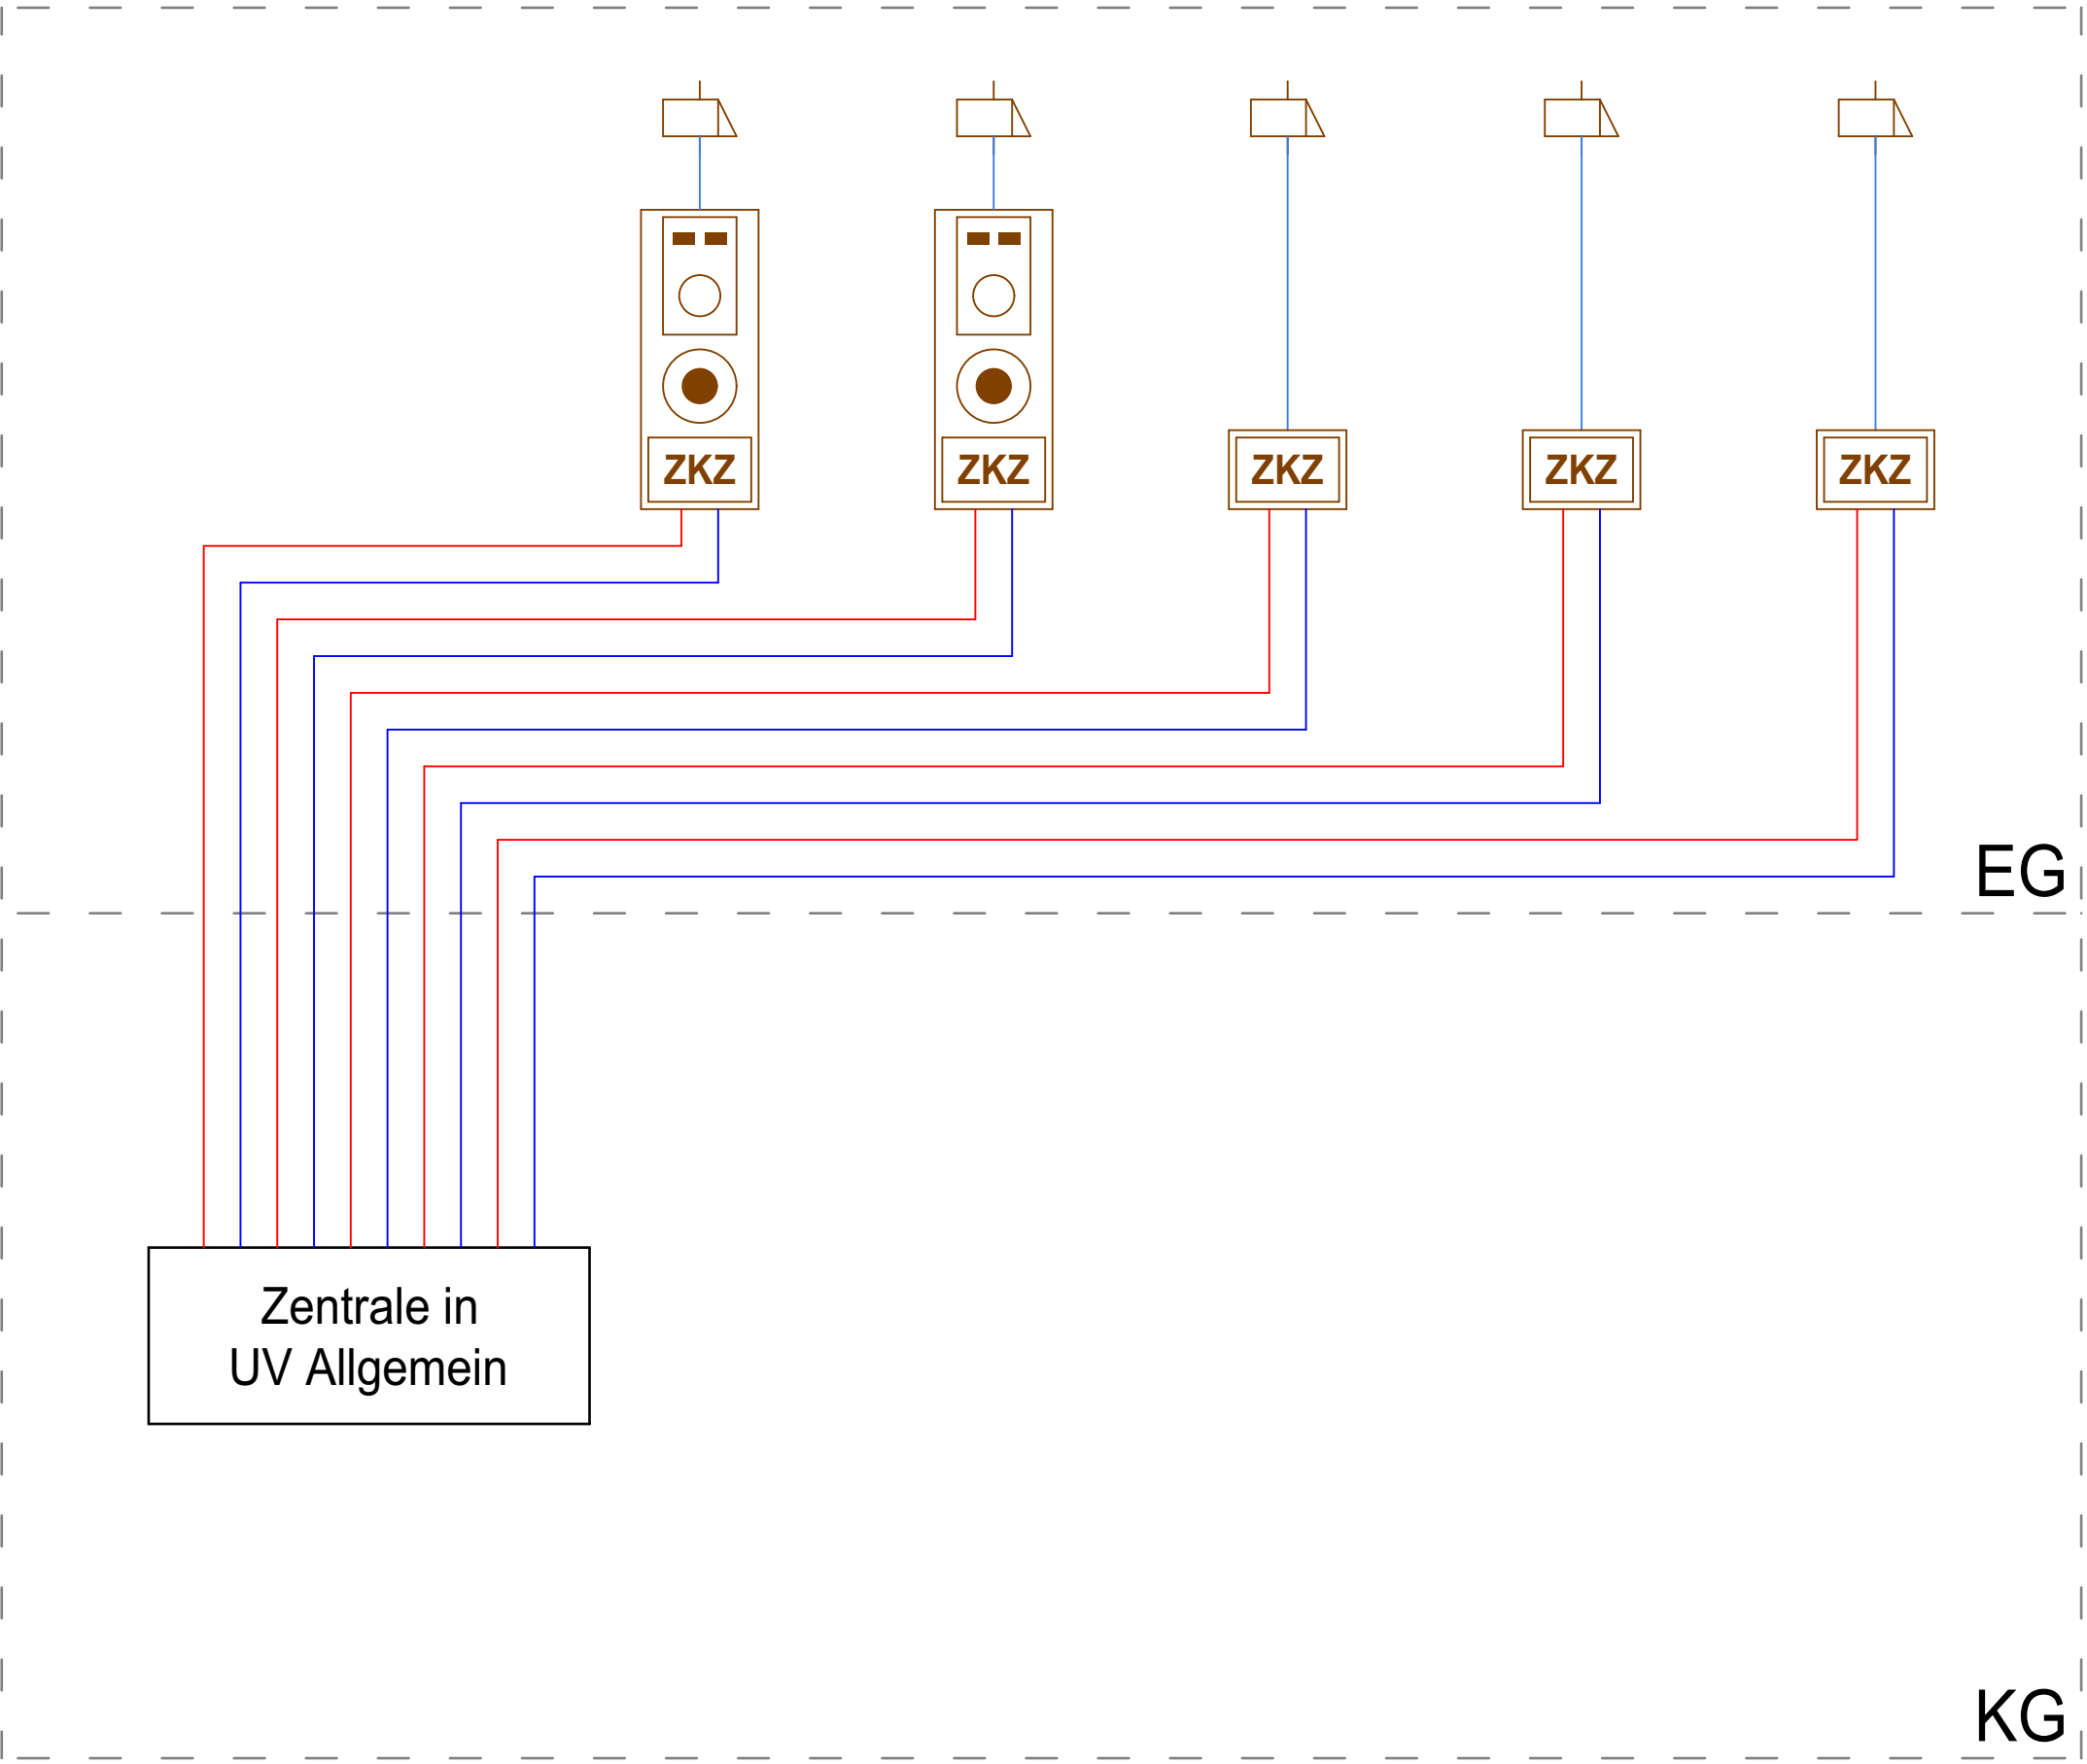


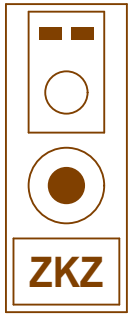

LEGENDE PBA

Sprechanlage

- 

Türstation mit Zutrittskontrolle
- 

Zutrittskontroll-Leser
- 

Türöffner
- 

Cat7 mit POE
- 

J-Y (ST) Y 2x2x0,8mm²
- 

J-Y (ST) Y 4x2x0,8mm²

-	--,---,---	--/--	-
Ind.	Datum	Name	Änderung PBA

Bauvorhaben

Sanierungsvorhaben AOK

Servicezentrum Cuxhaven

Brahmsstraße 24, 27474 Cuxhaven

Bauherr

AOK - Die Gesundheitskasse
für Niedersachsen

Hildesheimer Straße 273, 30519 Hannover

Architekt

Architektenstern
Martin Menzel Planungsgruppe

Auf dem Loh 4, 27356 Rotenburg
Tel.: 04261-94470 info@architektenstern.de

Planstand Architektur: xxx

Planverfasser

PBA Planungsgesellschaft
Haustechnik mbH

Stresemannstraße 29, 22769 Hamburg
Tel.: 040 / 48 06 12-0, e-Mail: info@pba-haustechnik.de



Leistungsphase

Ausführungsplanung

Plannummer	Projekt-nummer	Plan-verfasser	LPH	Kosten-gruppe	Gewerk	Planart / Ebene / Nr.	Bauteil / Bereich	Index
	22 - 006	PBA	5	450	ELT	Z73	- - -	-
Planinhalt	Elektrotechnik Schema Sprechanlage							
	Gezeichnet	Geprüft	Datum	Blattformat		Maßstab		
	AH	AAA	09.04.2025	594 x 460 mm		-		