


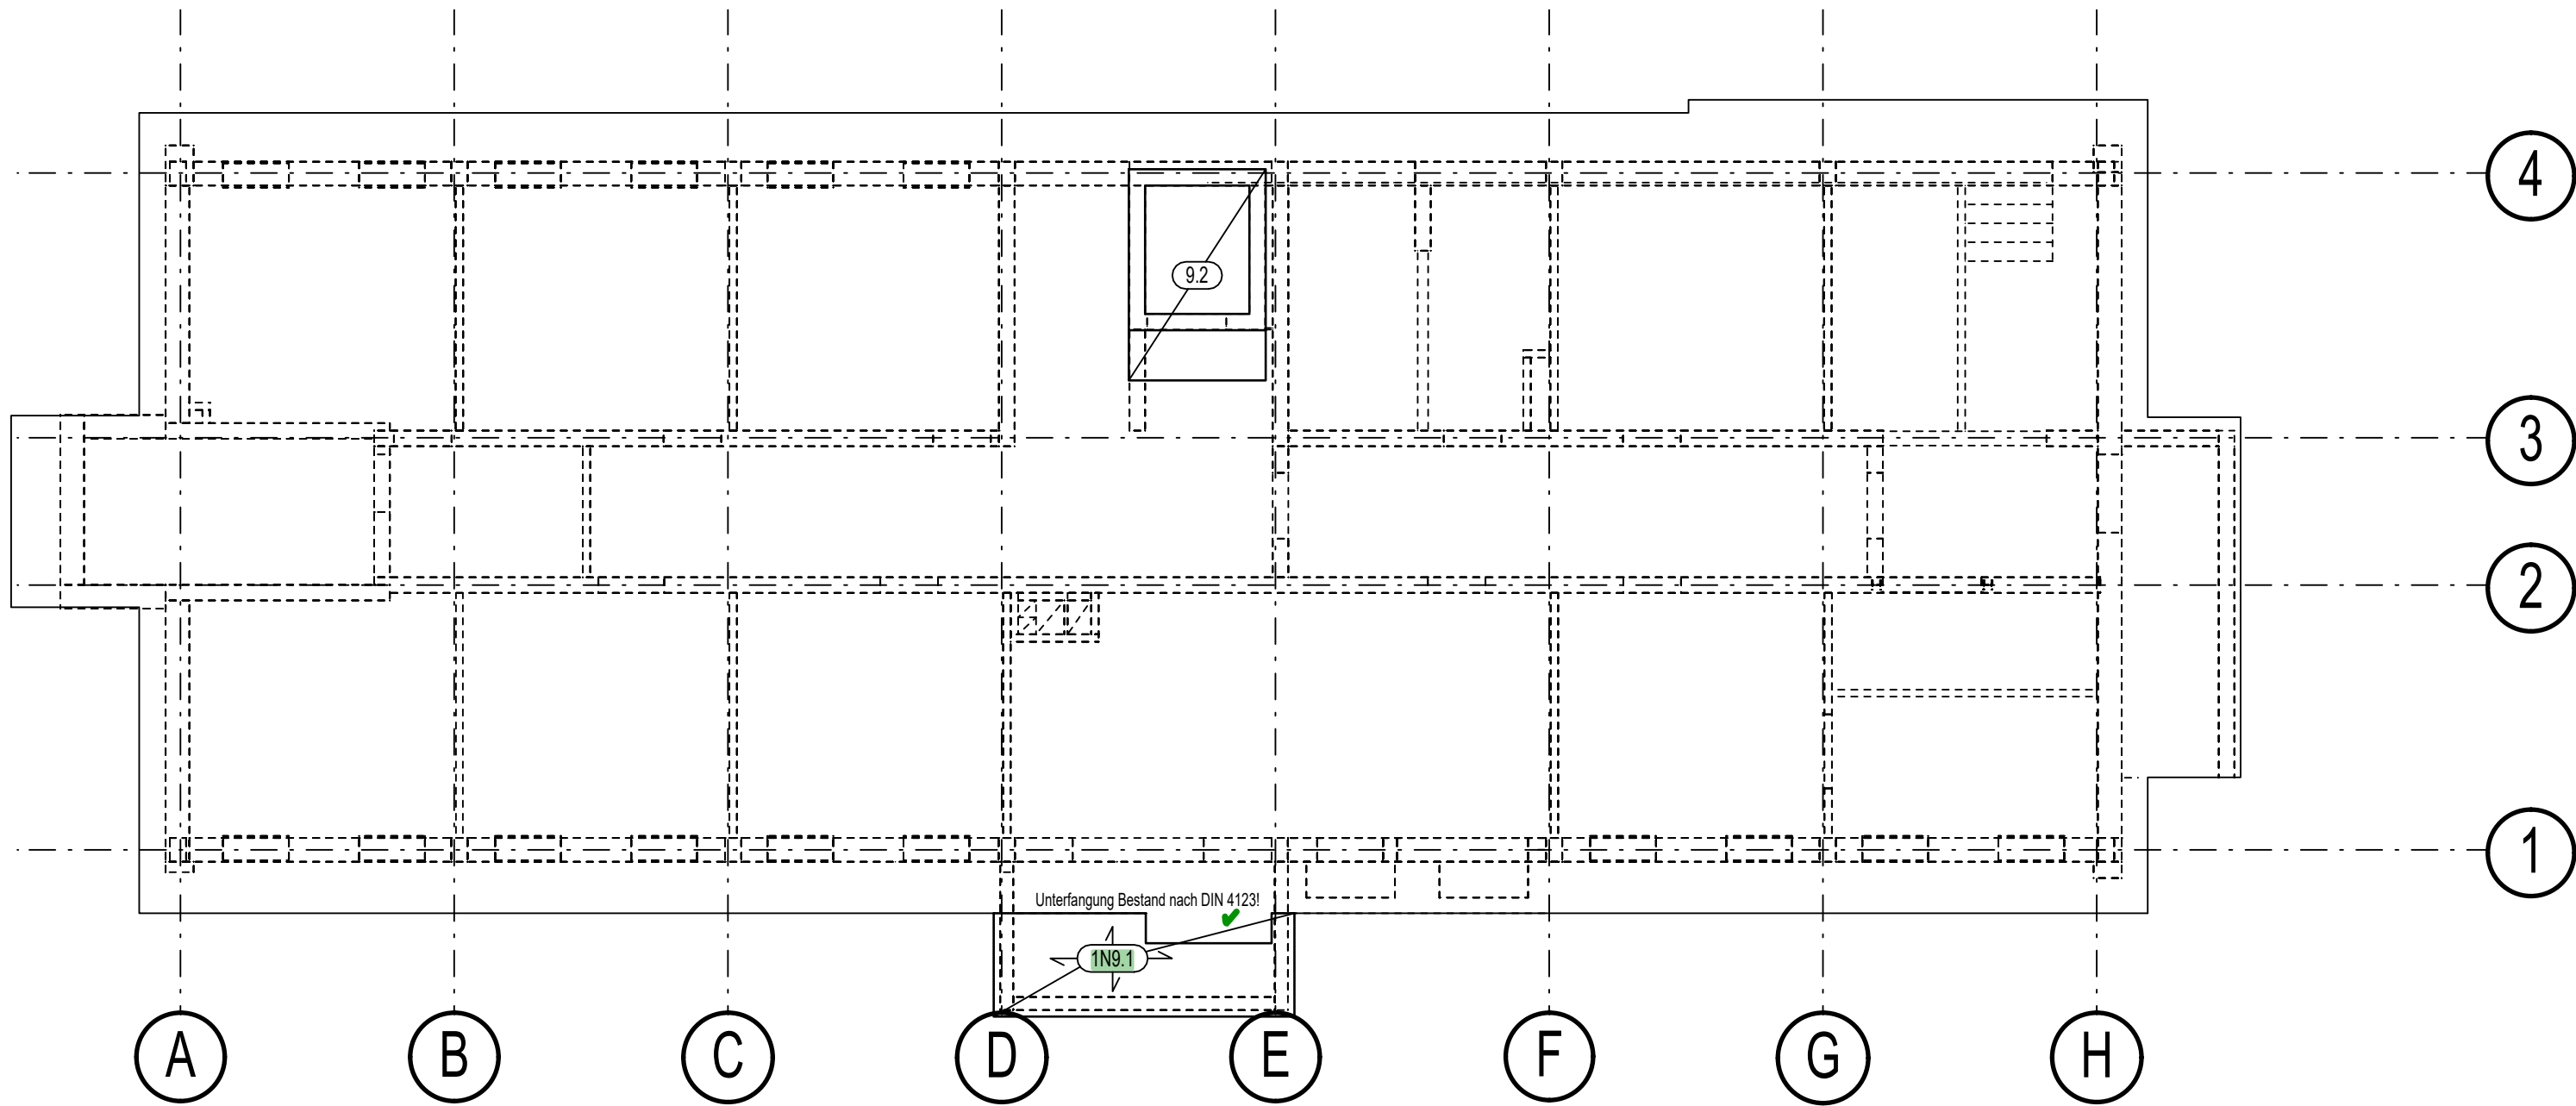

Vor Beginn der Umbauarbeiten ist der Erhaltungszustand der vorhandenen Bauteile zu überprüfen und außerdem zu kontrollieren, ob die in den Standsicherheitsnachweisen getroffenen Annahmen hinsichtlich der vorhandenen Bauteile auch tatsächlich zutreffen.
Bei Abweichungen sind entsprechende Nachweise zur Prüfung vorzulegen.

1N9.1 Bodenplatte h=30,0cm; C25/30 ✓


9.2 Aufzugsunterfahrt h=25,0cm; C25/30

Herstellung abschnittsweise gemäß DIN 4123

IN BAUTECHNISCHER HINSICHT GEPRÜFT
PRÜF-NR. 25-PG12




DIPL.-ING. RÜDIGER GEBHART
PRÜFINGENIEUR FÜR BAUTECHNIK
Fachrichtung Massivbau Palmaille 124b
gem. Prüfverordnung 22767 Hamburg
vom 14.02.2006 Tel. 040 88 88 98-0

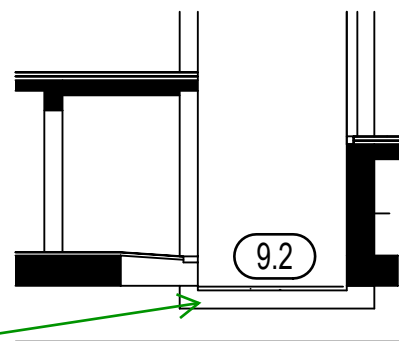

Der Positionsplan erhebt keinen Anspruch auf Maßhaltigkeit! Die exakte Lage und Abmessung der einzelnen Bauteile sind den entsprechenden Ausführungsplänen zu entnehmen!

Planersteller:

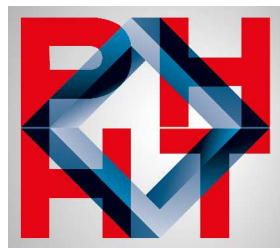

Ingenieurbüro Post • Hansen • Hallenga • Tigges PartGmbH
Lüchtenburger Weg 12 - 14 26603 Aurich/Ostfriesland
www.phht-ing.de Tel. 04941/9297-0 info@phht-ing.de
Statik • Konstruktion • Bauphysik • SiGeKo • Gutachten

Projekt:

Sanierung der AOK in Cuxhaven
Brahmsstraße 24
27474 Cuxhaven

Bauherr:

AOK - Die Gesundheitskasse für Niedersachsen
Hildesheimer Straße 273
30519 Hannover

Planinhalt:

Grundriss KG Fundamente
Positionsplan

Plancode:

22122	-	- KG	- PPL	- 5	- D	- P
Projektnummer	Gebäude	Geschoss	Plattentyp	Plattenummer	Index	Status

Index	Gez.:	Datum	Planersteller
A	C.T.	21.01.2025	M.Freese
B	C.T.	01.07.2025	
C	C.T.	06.03.2026	Maßstab
D	C.T.	11.05.2026	
			1:100
			Erstellungsdatum
			09.11.2023

H/B = 445 / 590 (0.26m²)

wa Allplan 2023