

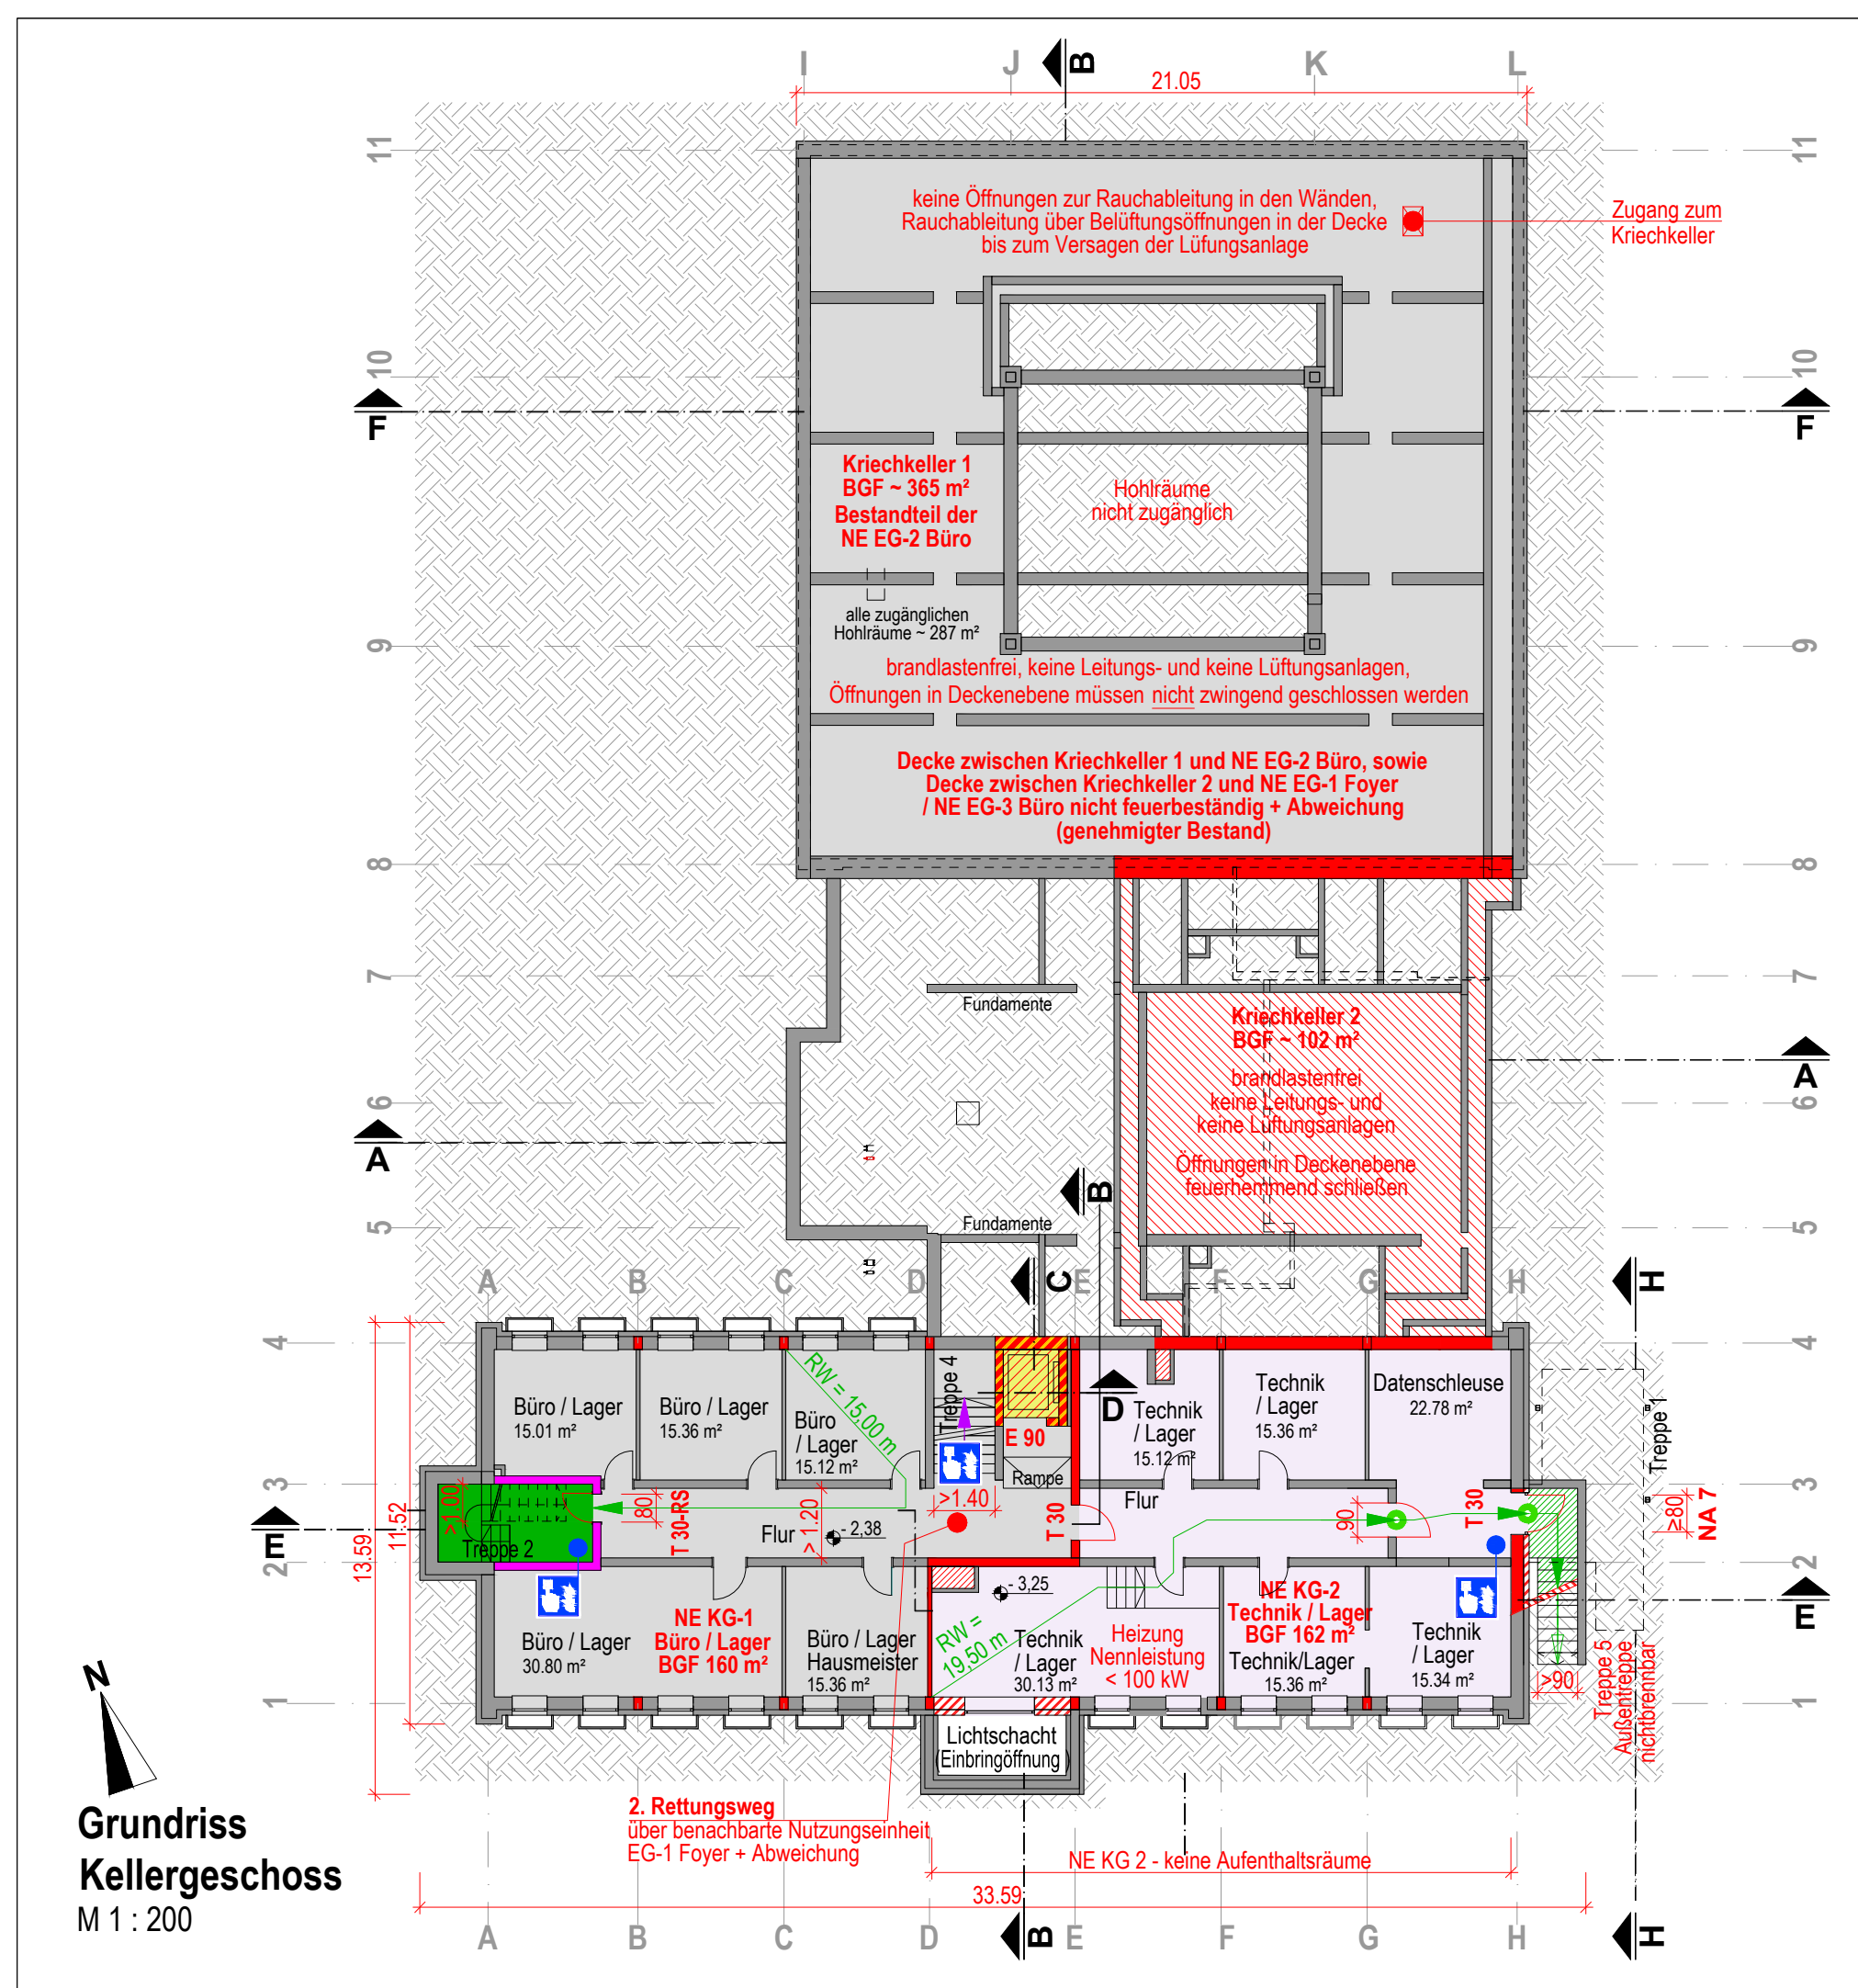
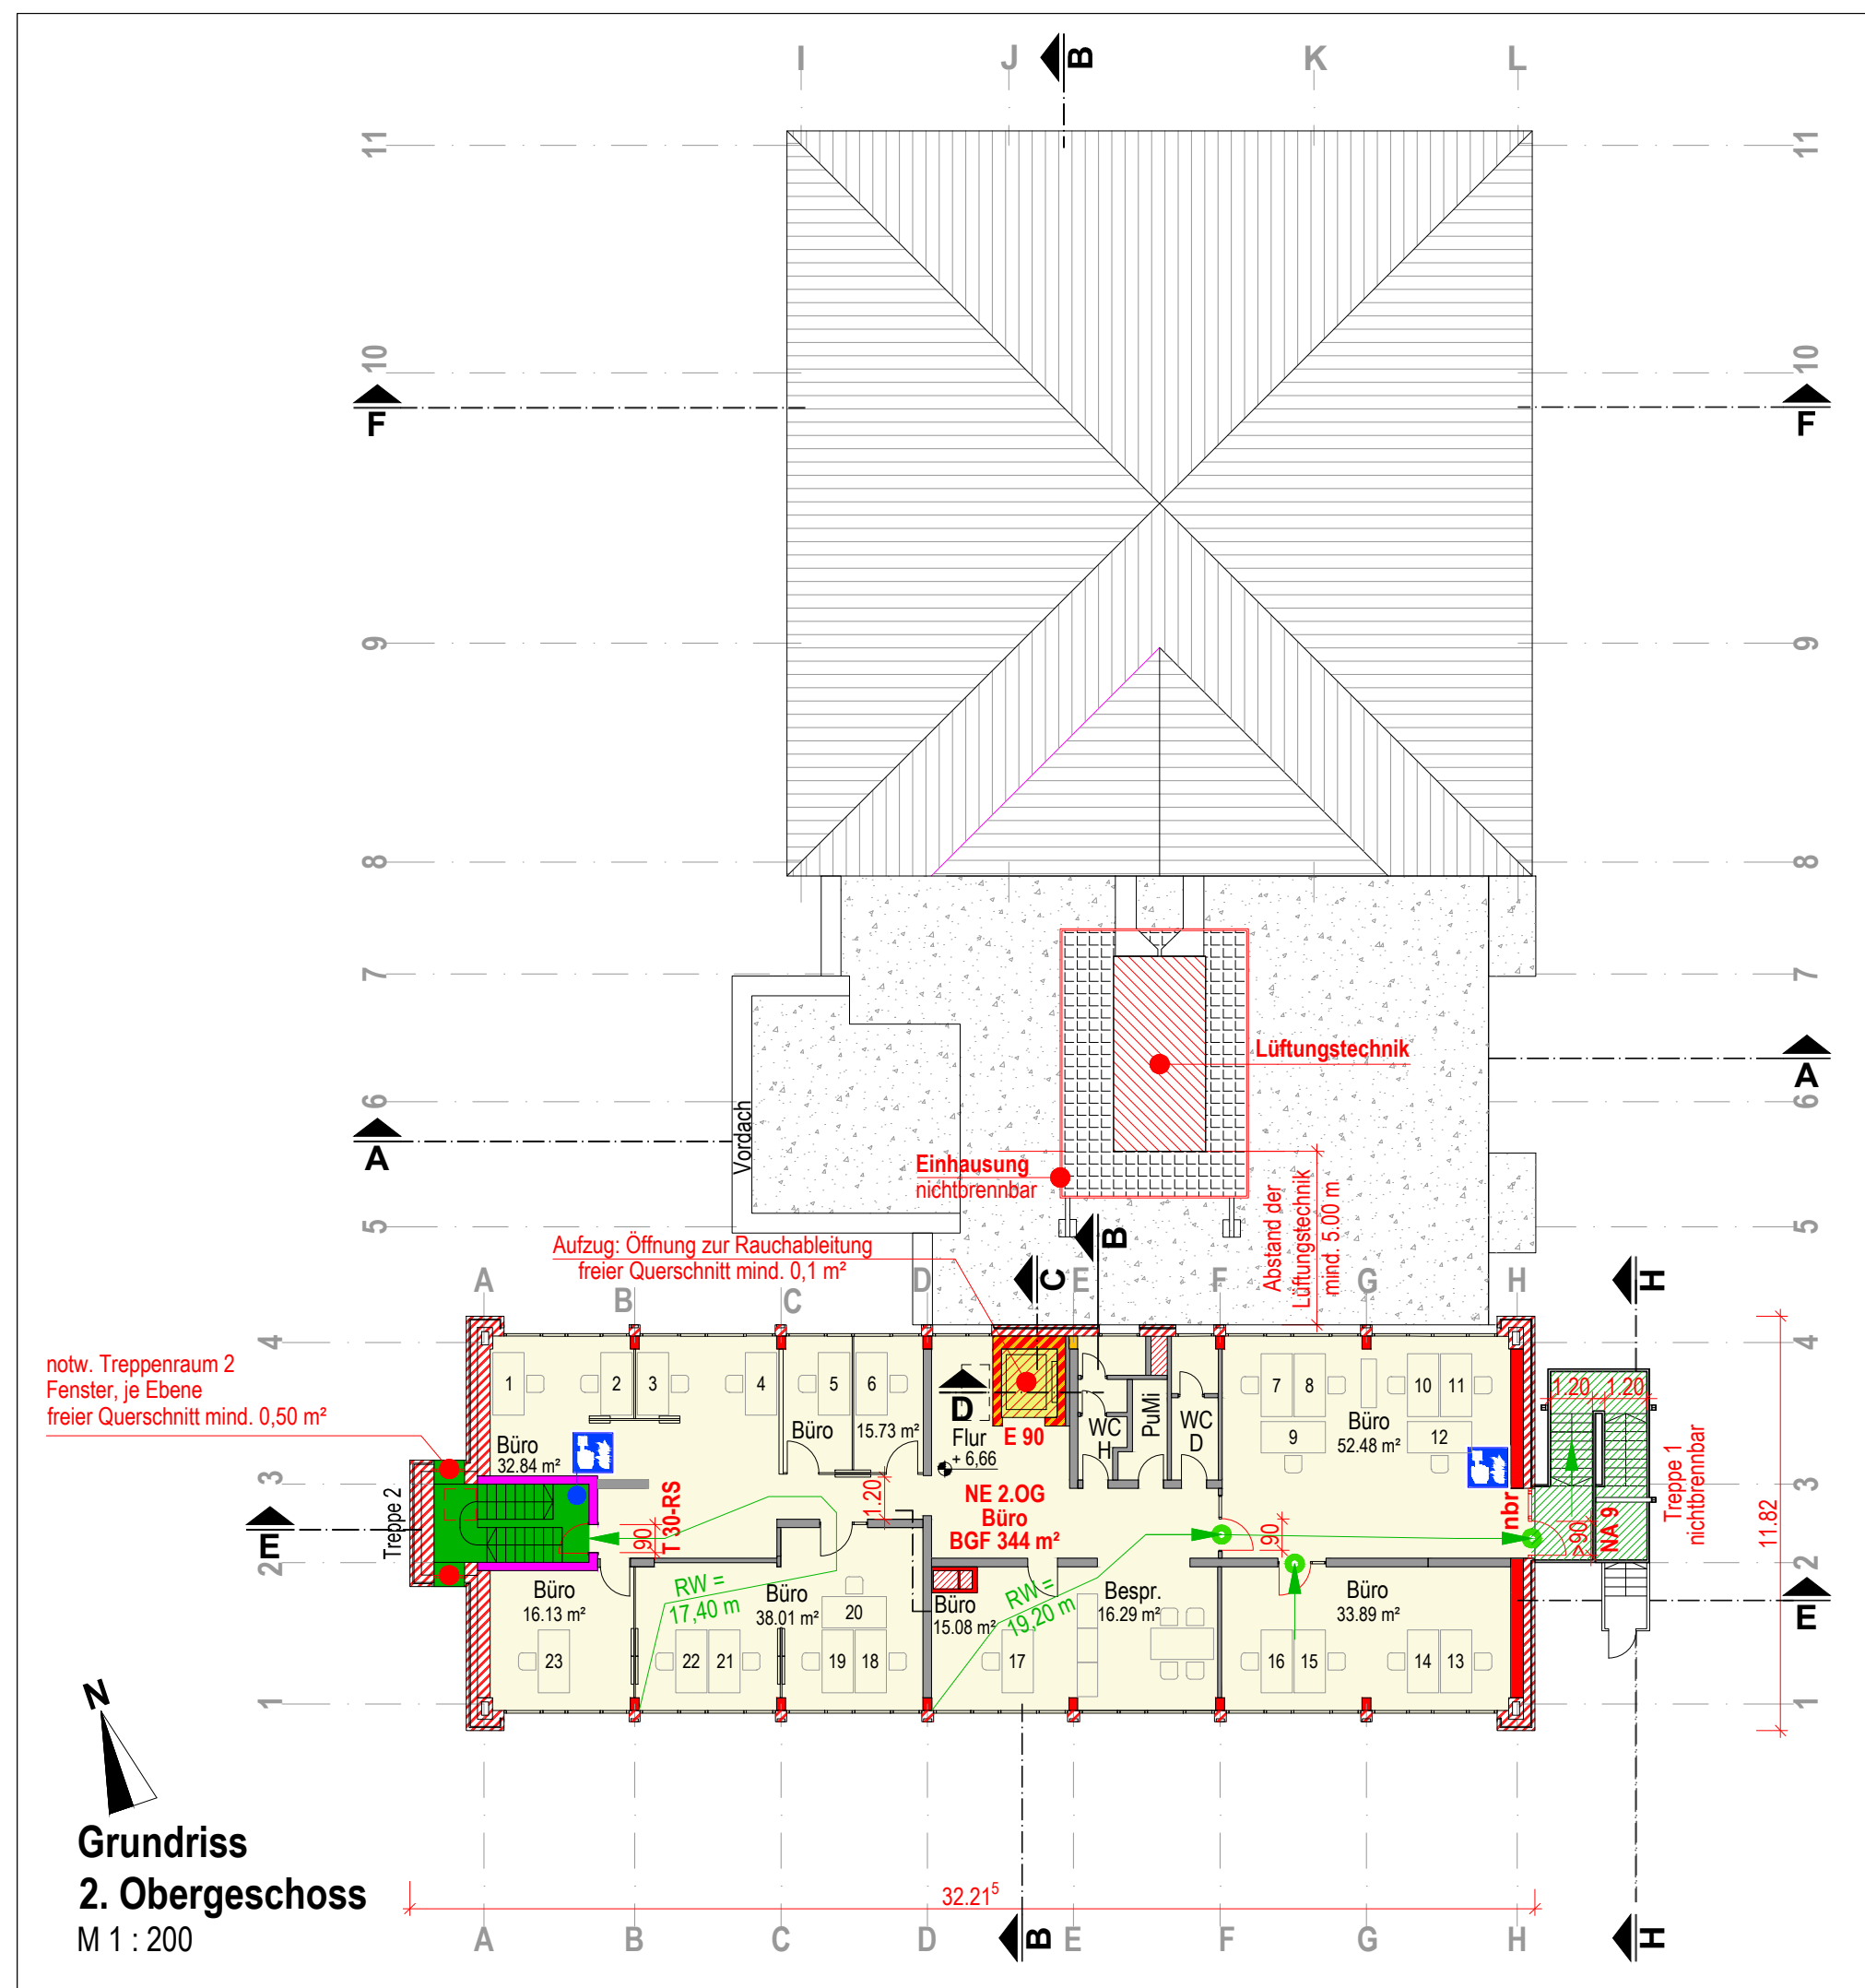
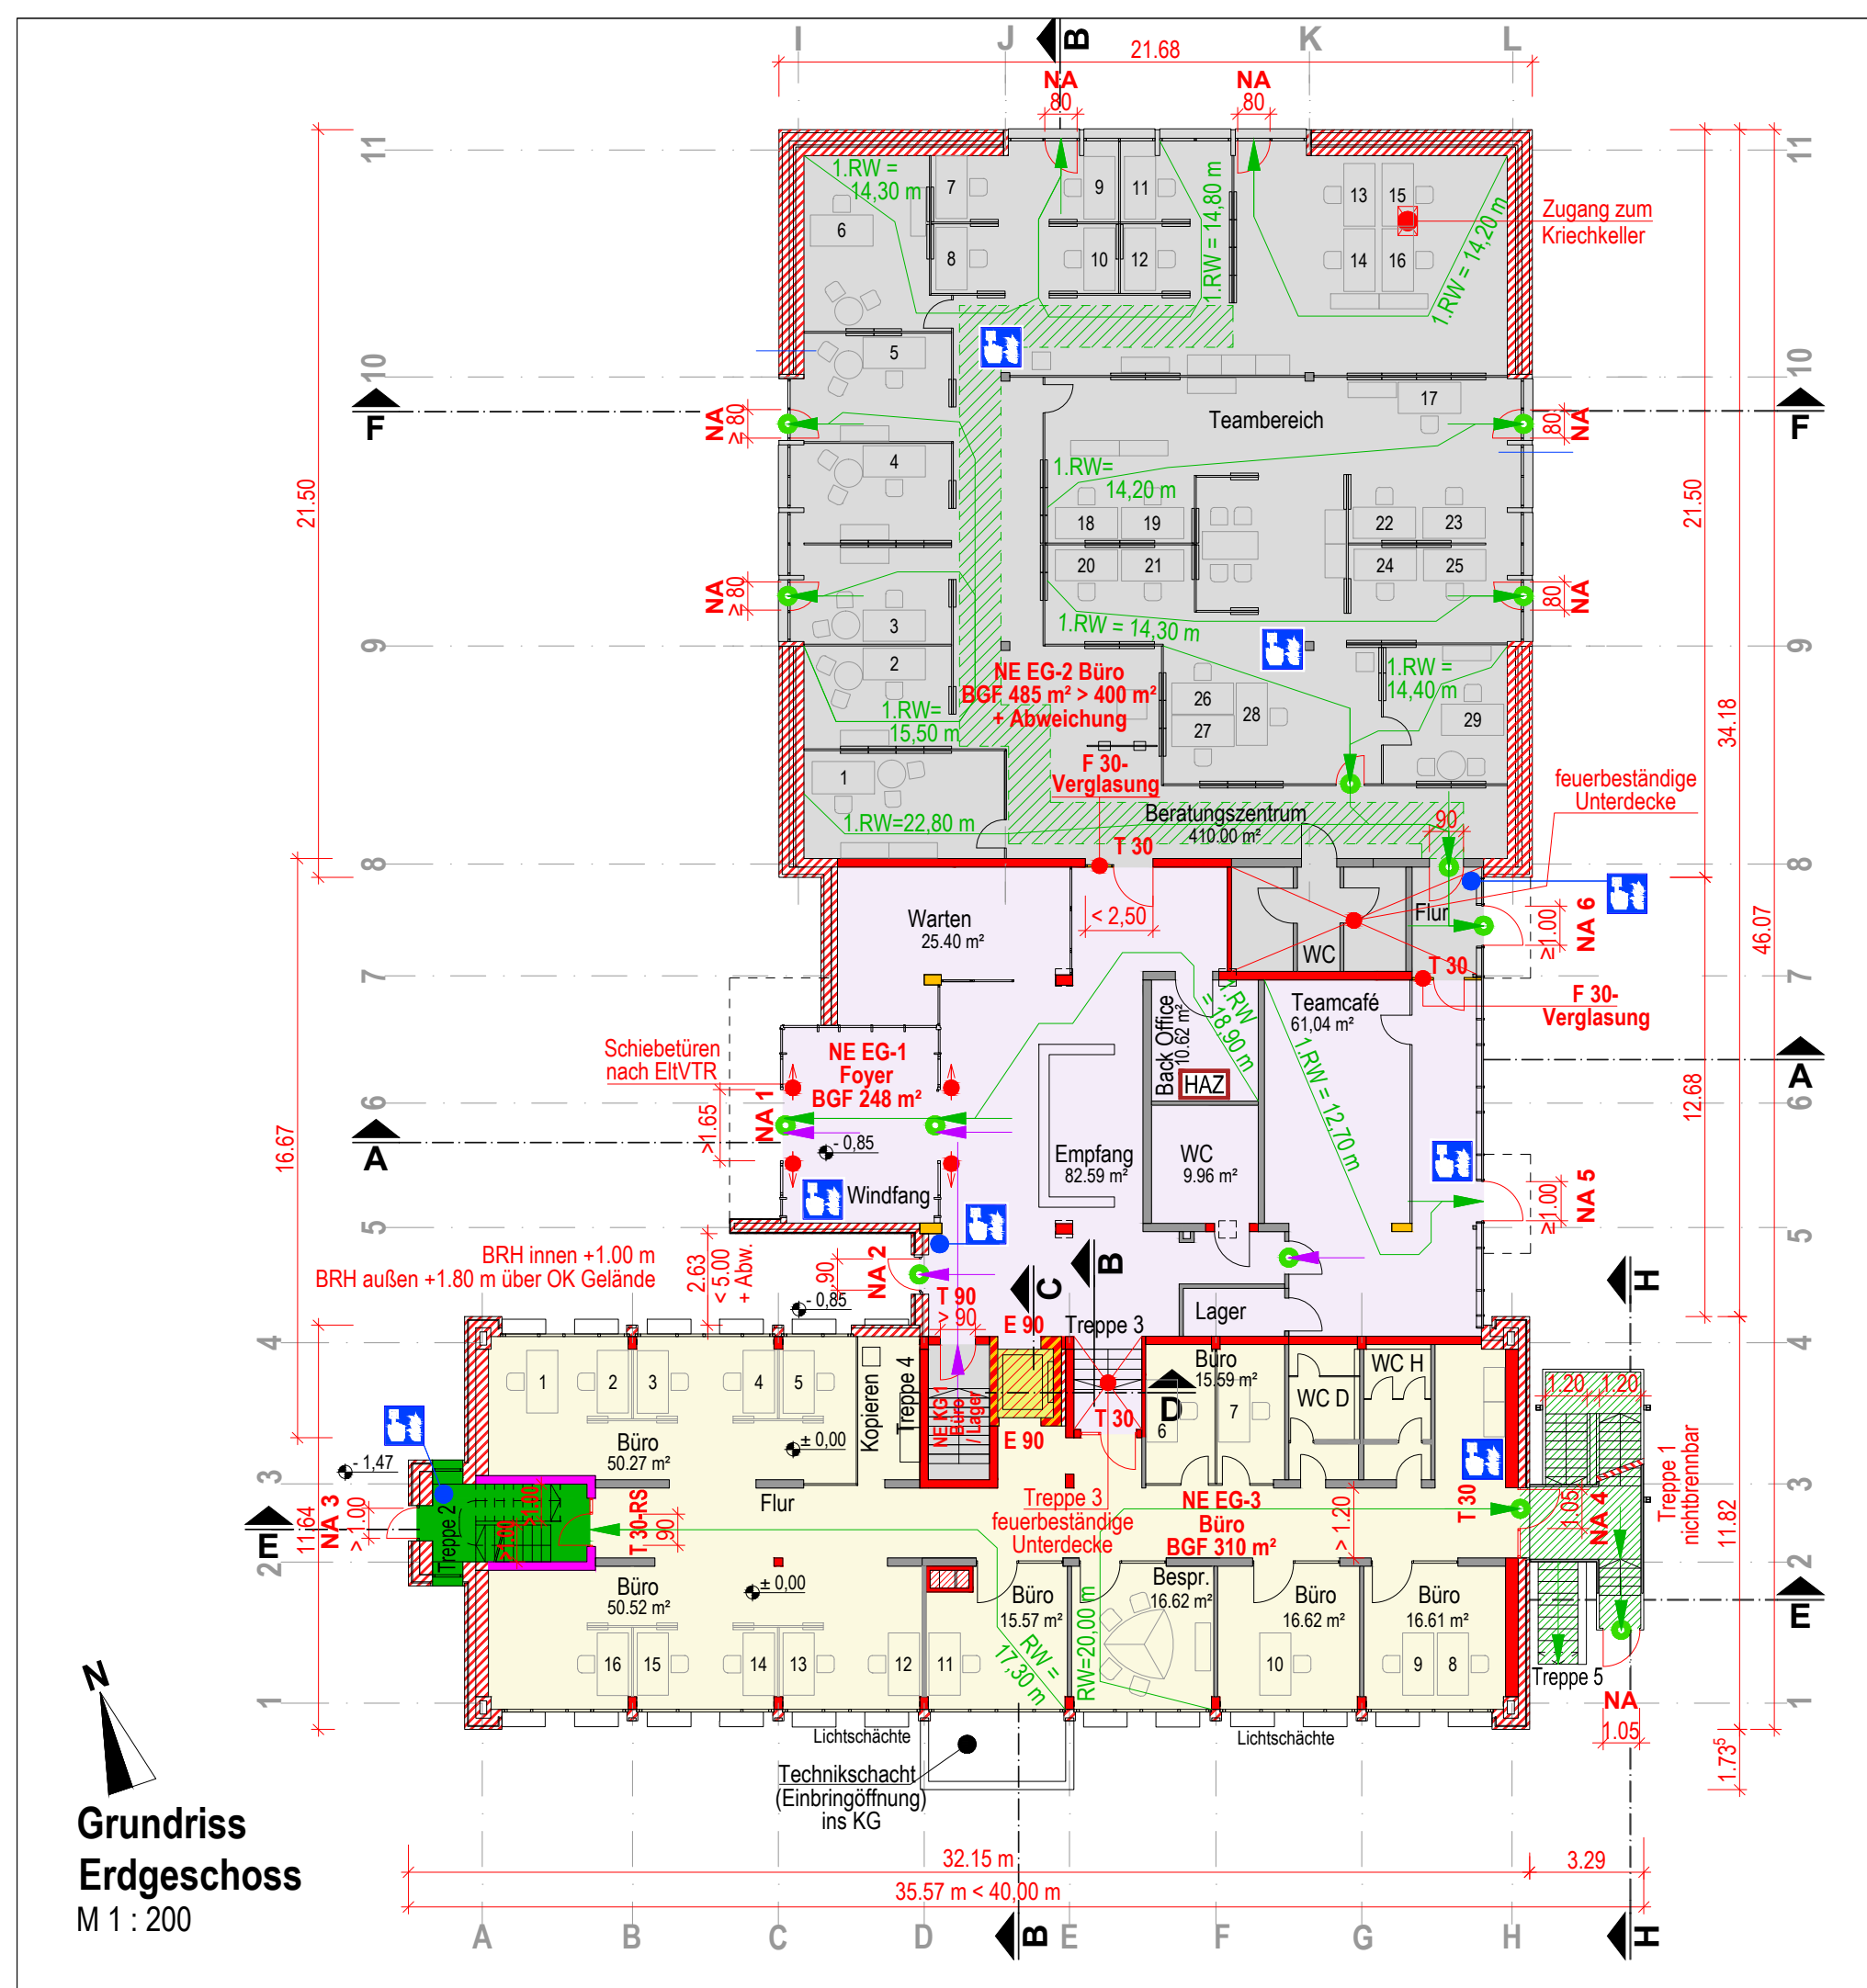
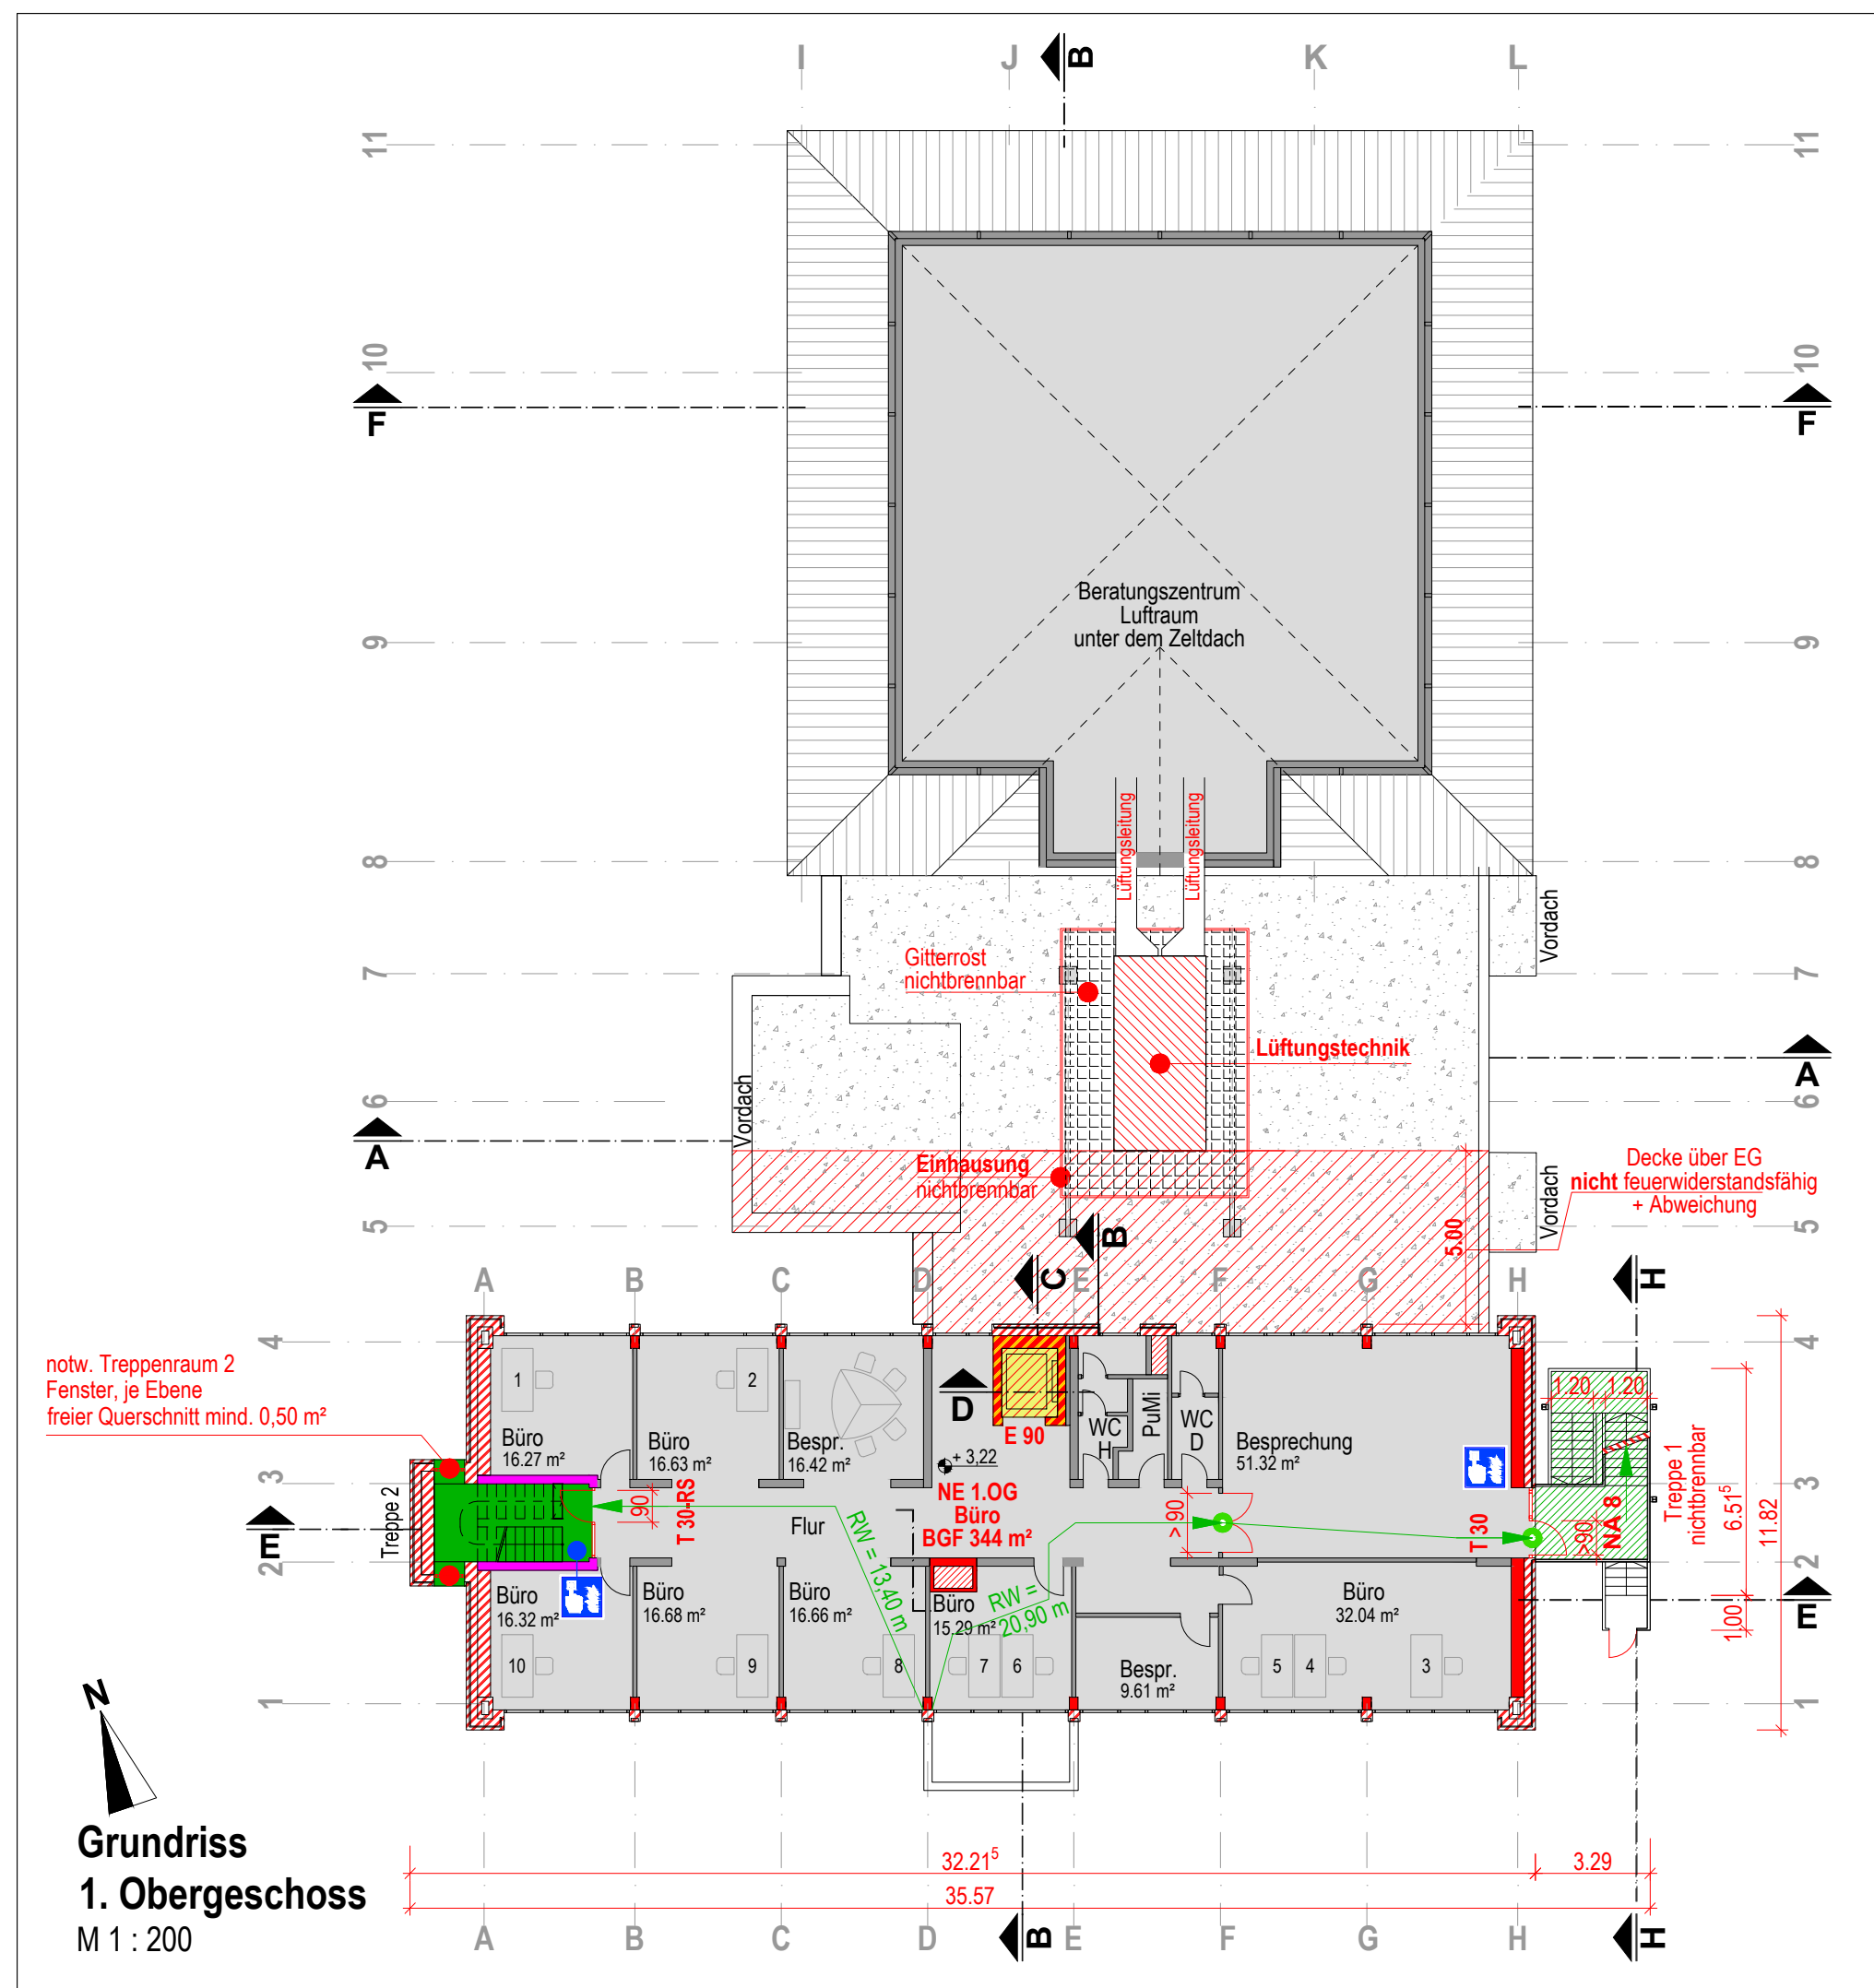
 


 

Legende			
	feuerbeständige Bauteile		Haupteingang
	feuerbeständige Bauteile aus nichtbrennbaren Baustoffen		Gebäudezugang
	feuerhemmende Bauteile		Hausalarmzentrale
	nichtbrennbare Baustoffe		Handmelder
	notwendiger Treppenraum		Parkplatz
	notwendige Treppe / Außentreppe		feuerbeständiger Abschluss in feuerbeständiger Wand
	Nutzungseinheiten		feuerhemmender, rauchdichter und selbstschließend der Abschluss
	Aufzug		feuerhemmender, dicht- und selbstschließend der Abschluss
	besondere Flächen		nicht brennbar
	Flucht- und Rettungsweg		Notausgang
	2. Flucht- und Rettungsweg		Anforderung an Bauteile
			Tür nicht abschließbar

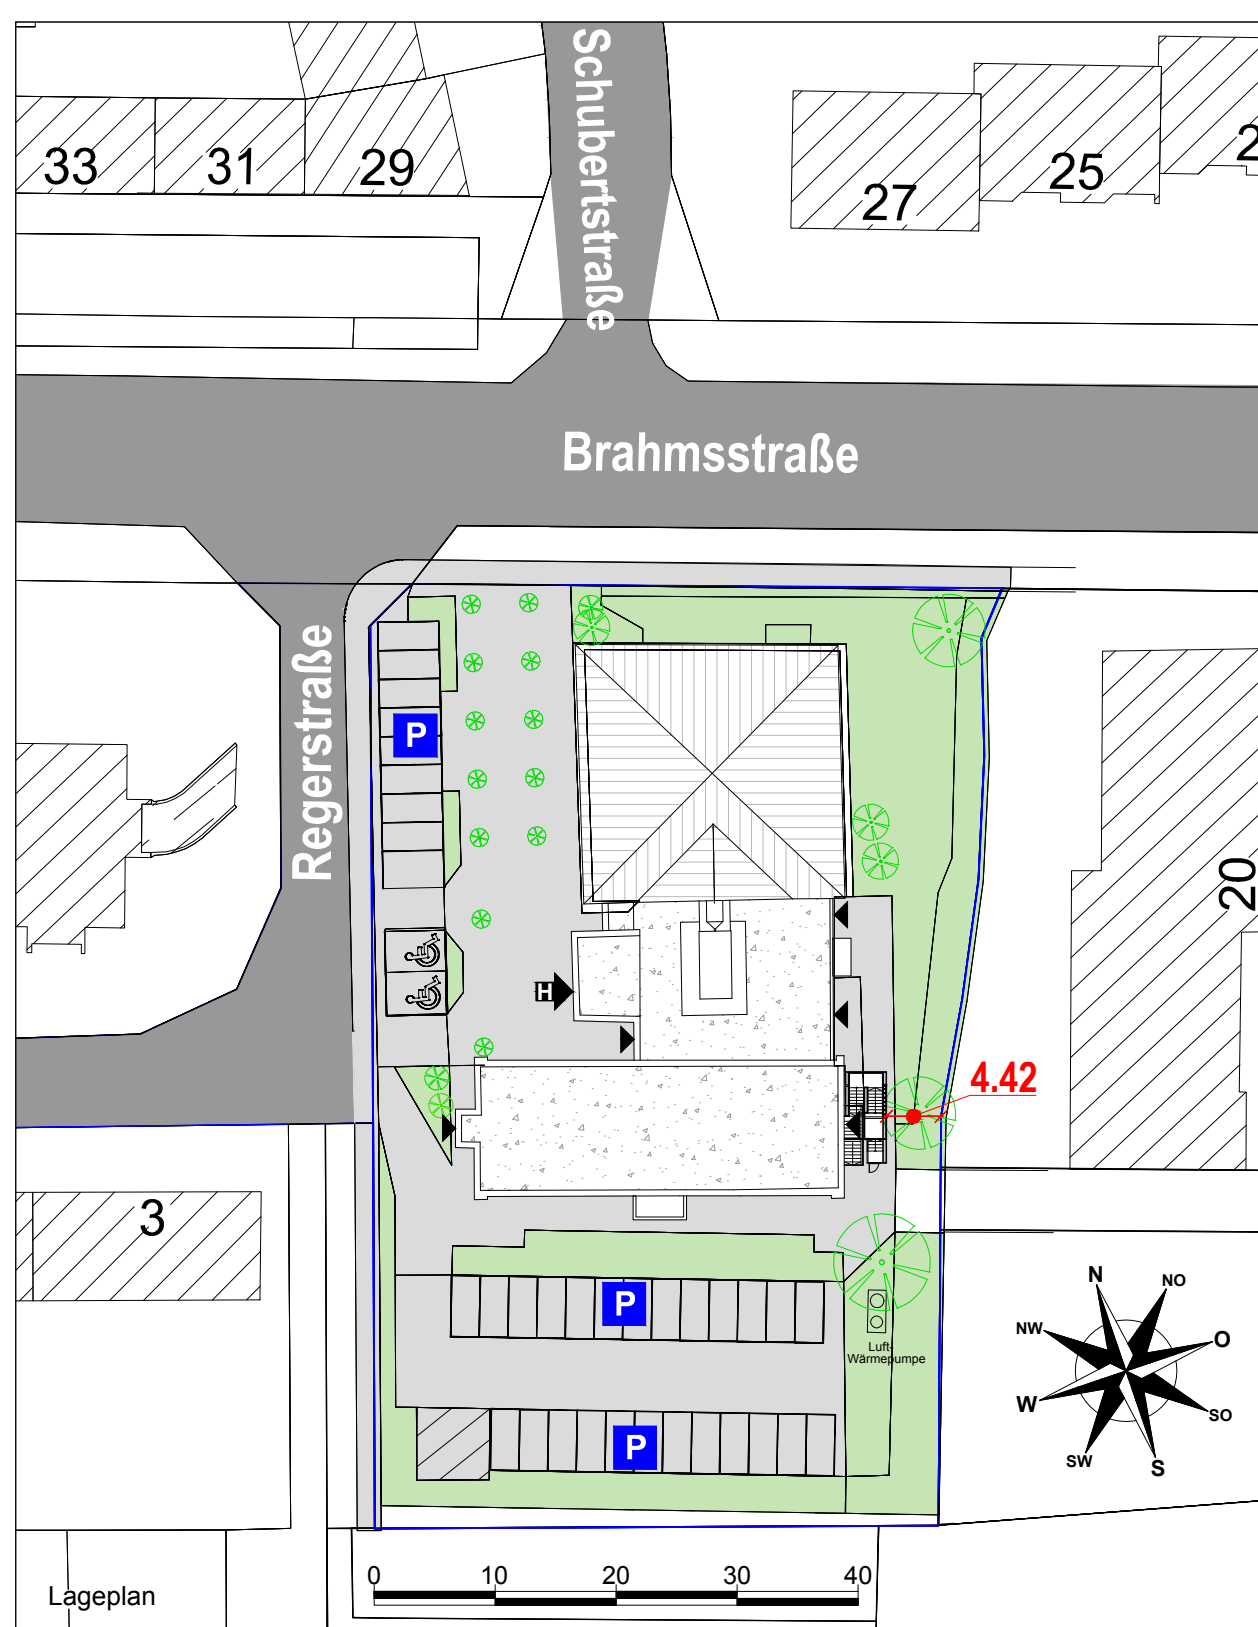

Bauherr: 		AOK - Die Gesundheitskasse für Niedersachsen Hildesheimer Straße 273 30519 Hannover	
Entwurfsverfasser: 		ARCHITEKTENstern martin menzel PLANUNGSGRUPPE GmbH Auf dem Loh 4 27356 Rotenburg (Wümme)	
Bauschutznachweis:  		Ute Ketterkat Dipl.-Ing. Architektin Moorstraße 5 26871 Papenburg	
Vorhaben: AOK Servicezentrum Cuxhaven Brahmstraße 24, 27474 Cuxhaven			
Projektnummer: 27474_BRA-24	Leistungsbereich: Bauschutznachweis Revision 1		
Planinhalt: Grundrisse	Maßstab:		1 : 200
	Blattgröße:		750 x 594 mm
	Nachweis Nr.		27474_BRA_2025
	Datum Name		
	bearb. Freigabe	05.05.2025 05.05.2025	ke bu
Plan-Nummer: BRA-24 / BS / GR / 200 / R-1		Alle Maße sind am Bau zu prüfen!	