


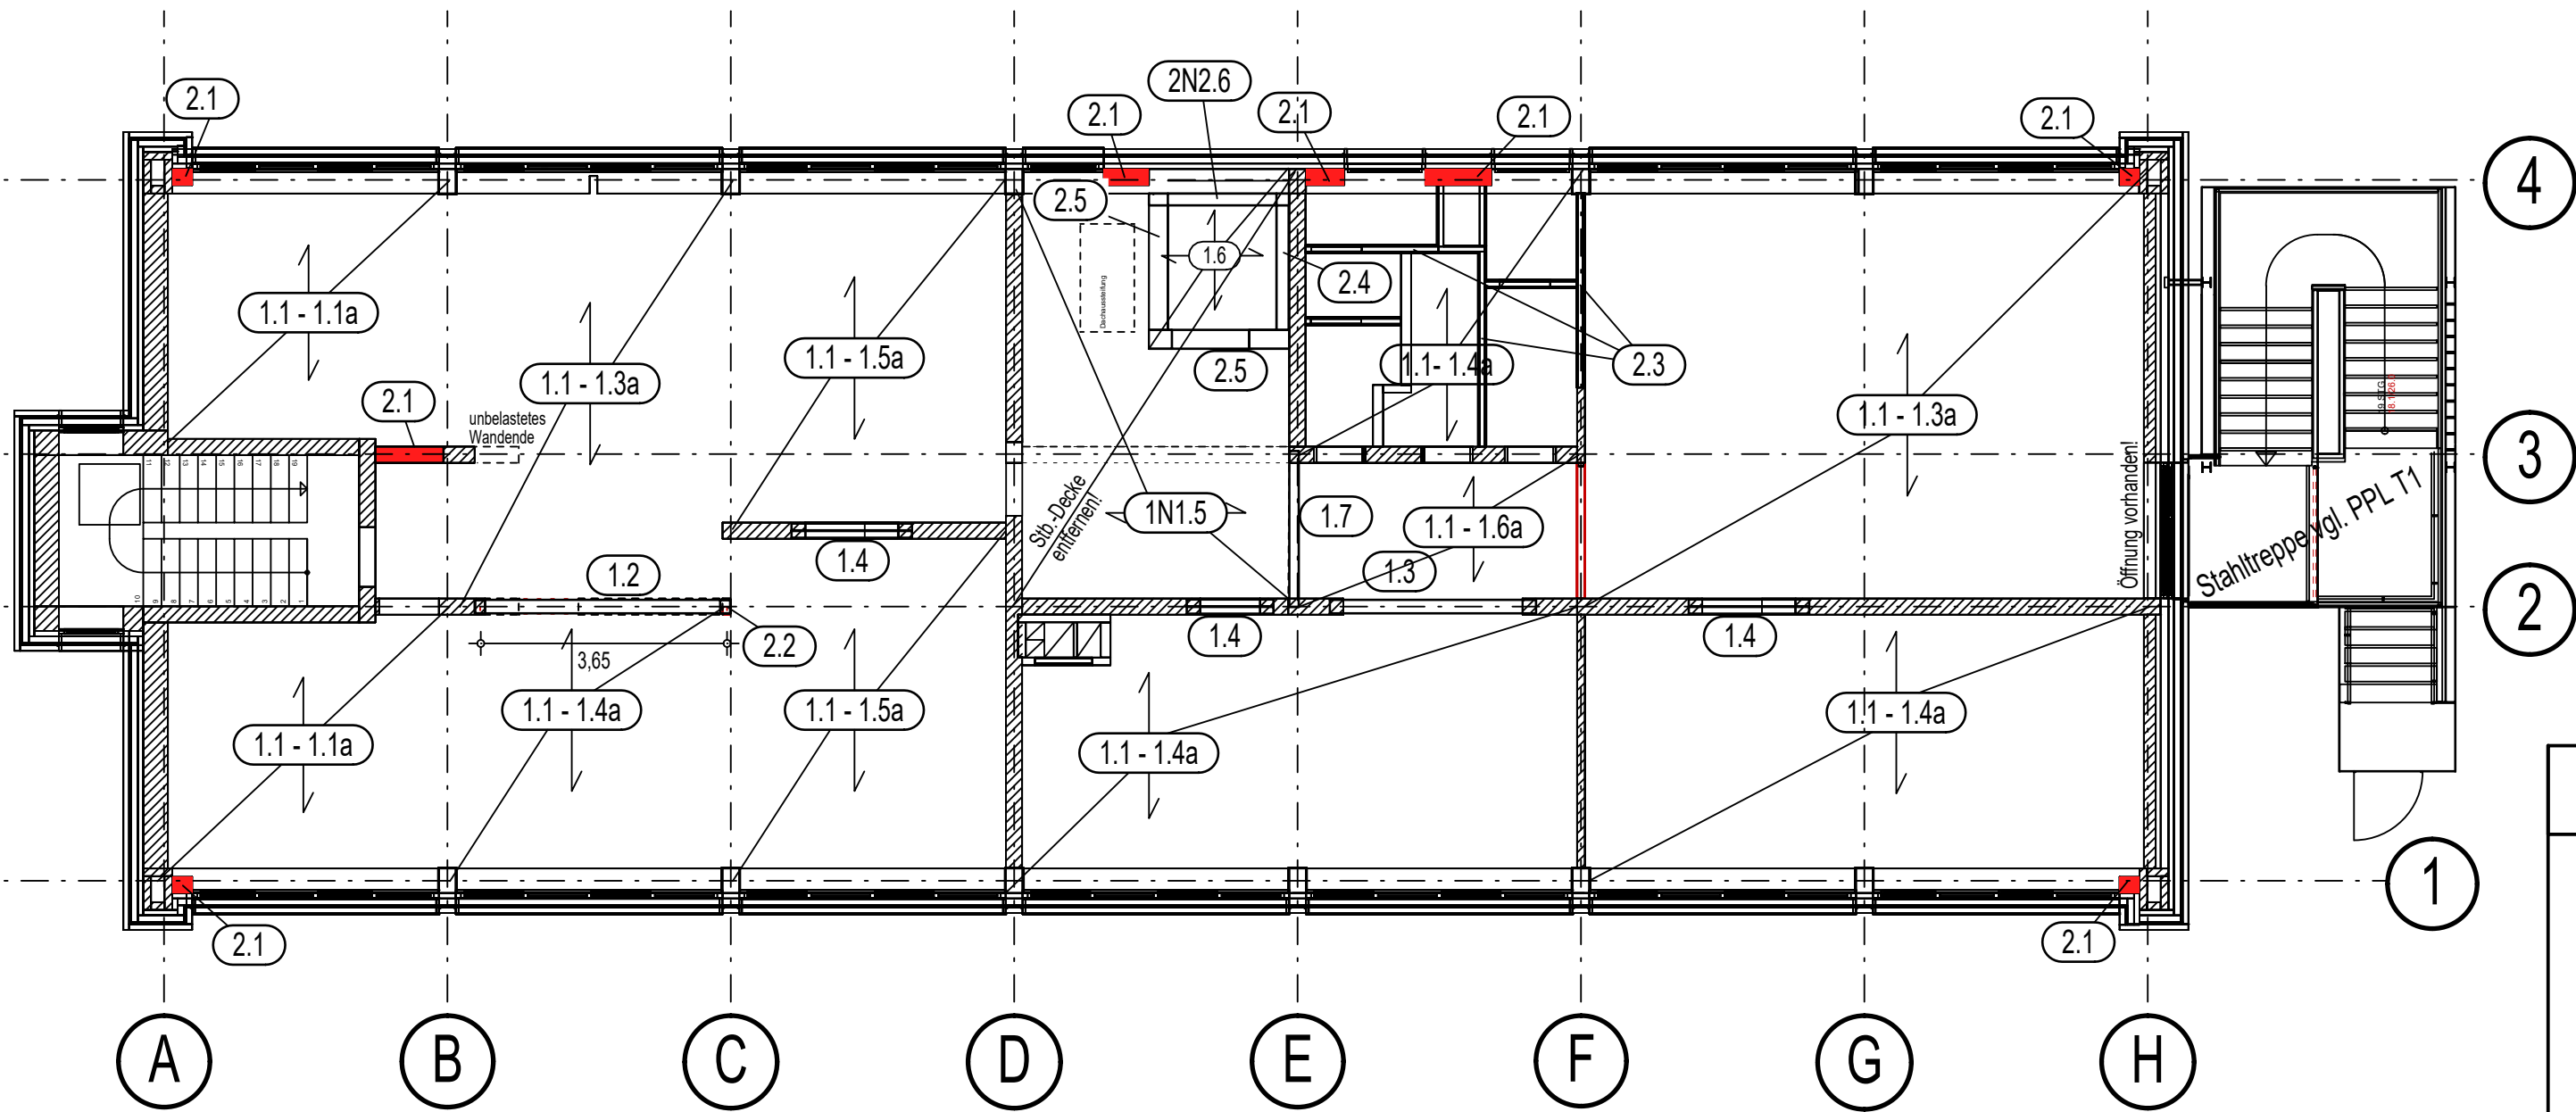

- 1.1 Deckenbalken variable (Bestand)
- 1.1 - 1.1a Balken Bestand
- 1.1 - 1.3a Ertüchtigung Balken b/h= 8/24cm; KVH NH C24
- 1.1 - 1.4a Ertüchtigung Balken b/h= 8/16cm; KVH NH C24
- 1.1 - 1.5a Ertüchtigung Balken b/h= 8/22cm; KVH NH C24
- 1.1 - 1.6a Ertüchtigung Balken b/h= 8/16cm; KVH NH C24
- 1.2 Sturz HEA180; S235JR
- 1.3 Sturz HEA140; S235JR
- 1.4 Sturz 2x HEA100; S235JR
- 1N1.5 Deckenbalken b/h= 14/16cm; e=62,5cm; KVH NH C24
- 1.6 Überfahrt h= 20cm; C25/30
- 1.7 Sturz (deckengleich) b/h= 14/16cm; KVH NH C24
- 2.1 Wand d= 24cm; KS- 12- 1,4 MGIIa
- 2.2 QRo 100x3,6; S235JR
- 2.3 leichte Trennwände
- 2.4 Aufzugswand d= 18cm; C25/30
- 2.5 Aufzugswand d= 28cm; C25/30
- 2N2.6 Aufzugswand d= 17,5cm; KS- 12- 1,4 MGIIa

Vor Baubeginn der Umbauarbeiten ist der Erhaltungszustand der vorhandenen Bauteile zu überprüfen und außerdem zu kontrollieren, ob die in den Standsicherheitsnachweisen getroffenen Annahmen hinsichtlich der vorhandenen Bauteile auch tatsächlich zutreffen.

Bei Abweichungen sind entsprechende Nachweise zur Prüfung vorzulegen.

Der Positionsplan erhebt keinen Anspruch auf Maßhaltigkeit! Die exakte Lage und Abmessung der einzelnen Bauteile sind den entsprechenden Ausführungsplänen zu entnehmen!

Planersteller:



BERATENDE INGENIEURE

Ingenieurbüro Post • Hansen • Hallenga • Tigges PartGmbH
Lüchtenburger Weg 12 - 14 26603 Aurich/Ostfriesland
www.phht-ing.de Tel. 04941/9297-0 info@phht-ing.de
Statik • Konstruktion • Bauphysik • SiGeKo • Gutachten

Projekt:
Sanierung der AOK in Cuxhaven
Brahmsstraße 24
27474 Cuxhaven

Bauherr:
AOK - Die Gesundheitskasse für Niedersachsen
Hildesheimer Straße 273
30519 Hannover

Planinhalt:				Index		Gez.:		Datum		Planersteller	
2.OG Büroriegel Positionsplan				A	C.T.	18.01.2024				M. Freese	
				B	C.T.	21.01.2025					
				C	C.T.	01.07.2025					
				D	C.T.	09.09.2025				1:100	
				E	C.T.	23.09.2025					
Plancode: 22122 - - 2.OG - PPL - 1 - H - -				F	C.T.	08.10.2025				Erstellungsdatum	
				G	C.T.	06.03.2026					
				H	S. Sch.	08.07.2026					