



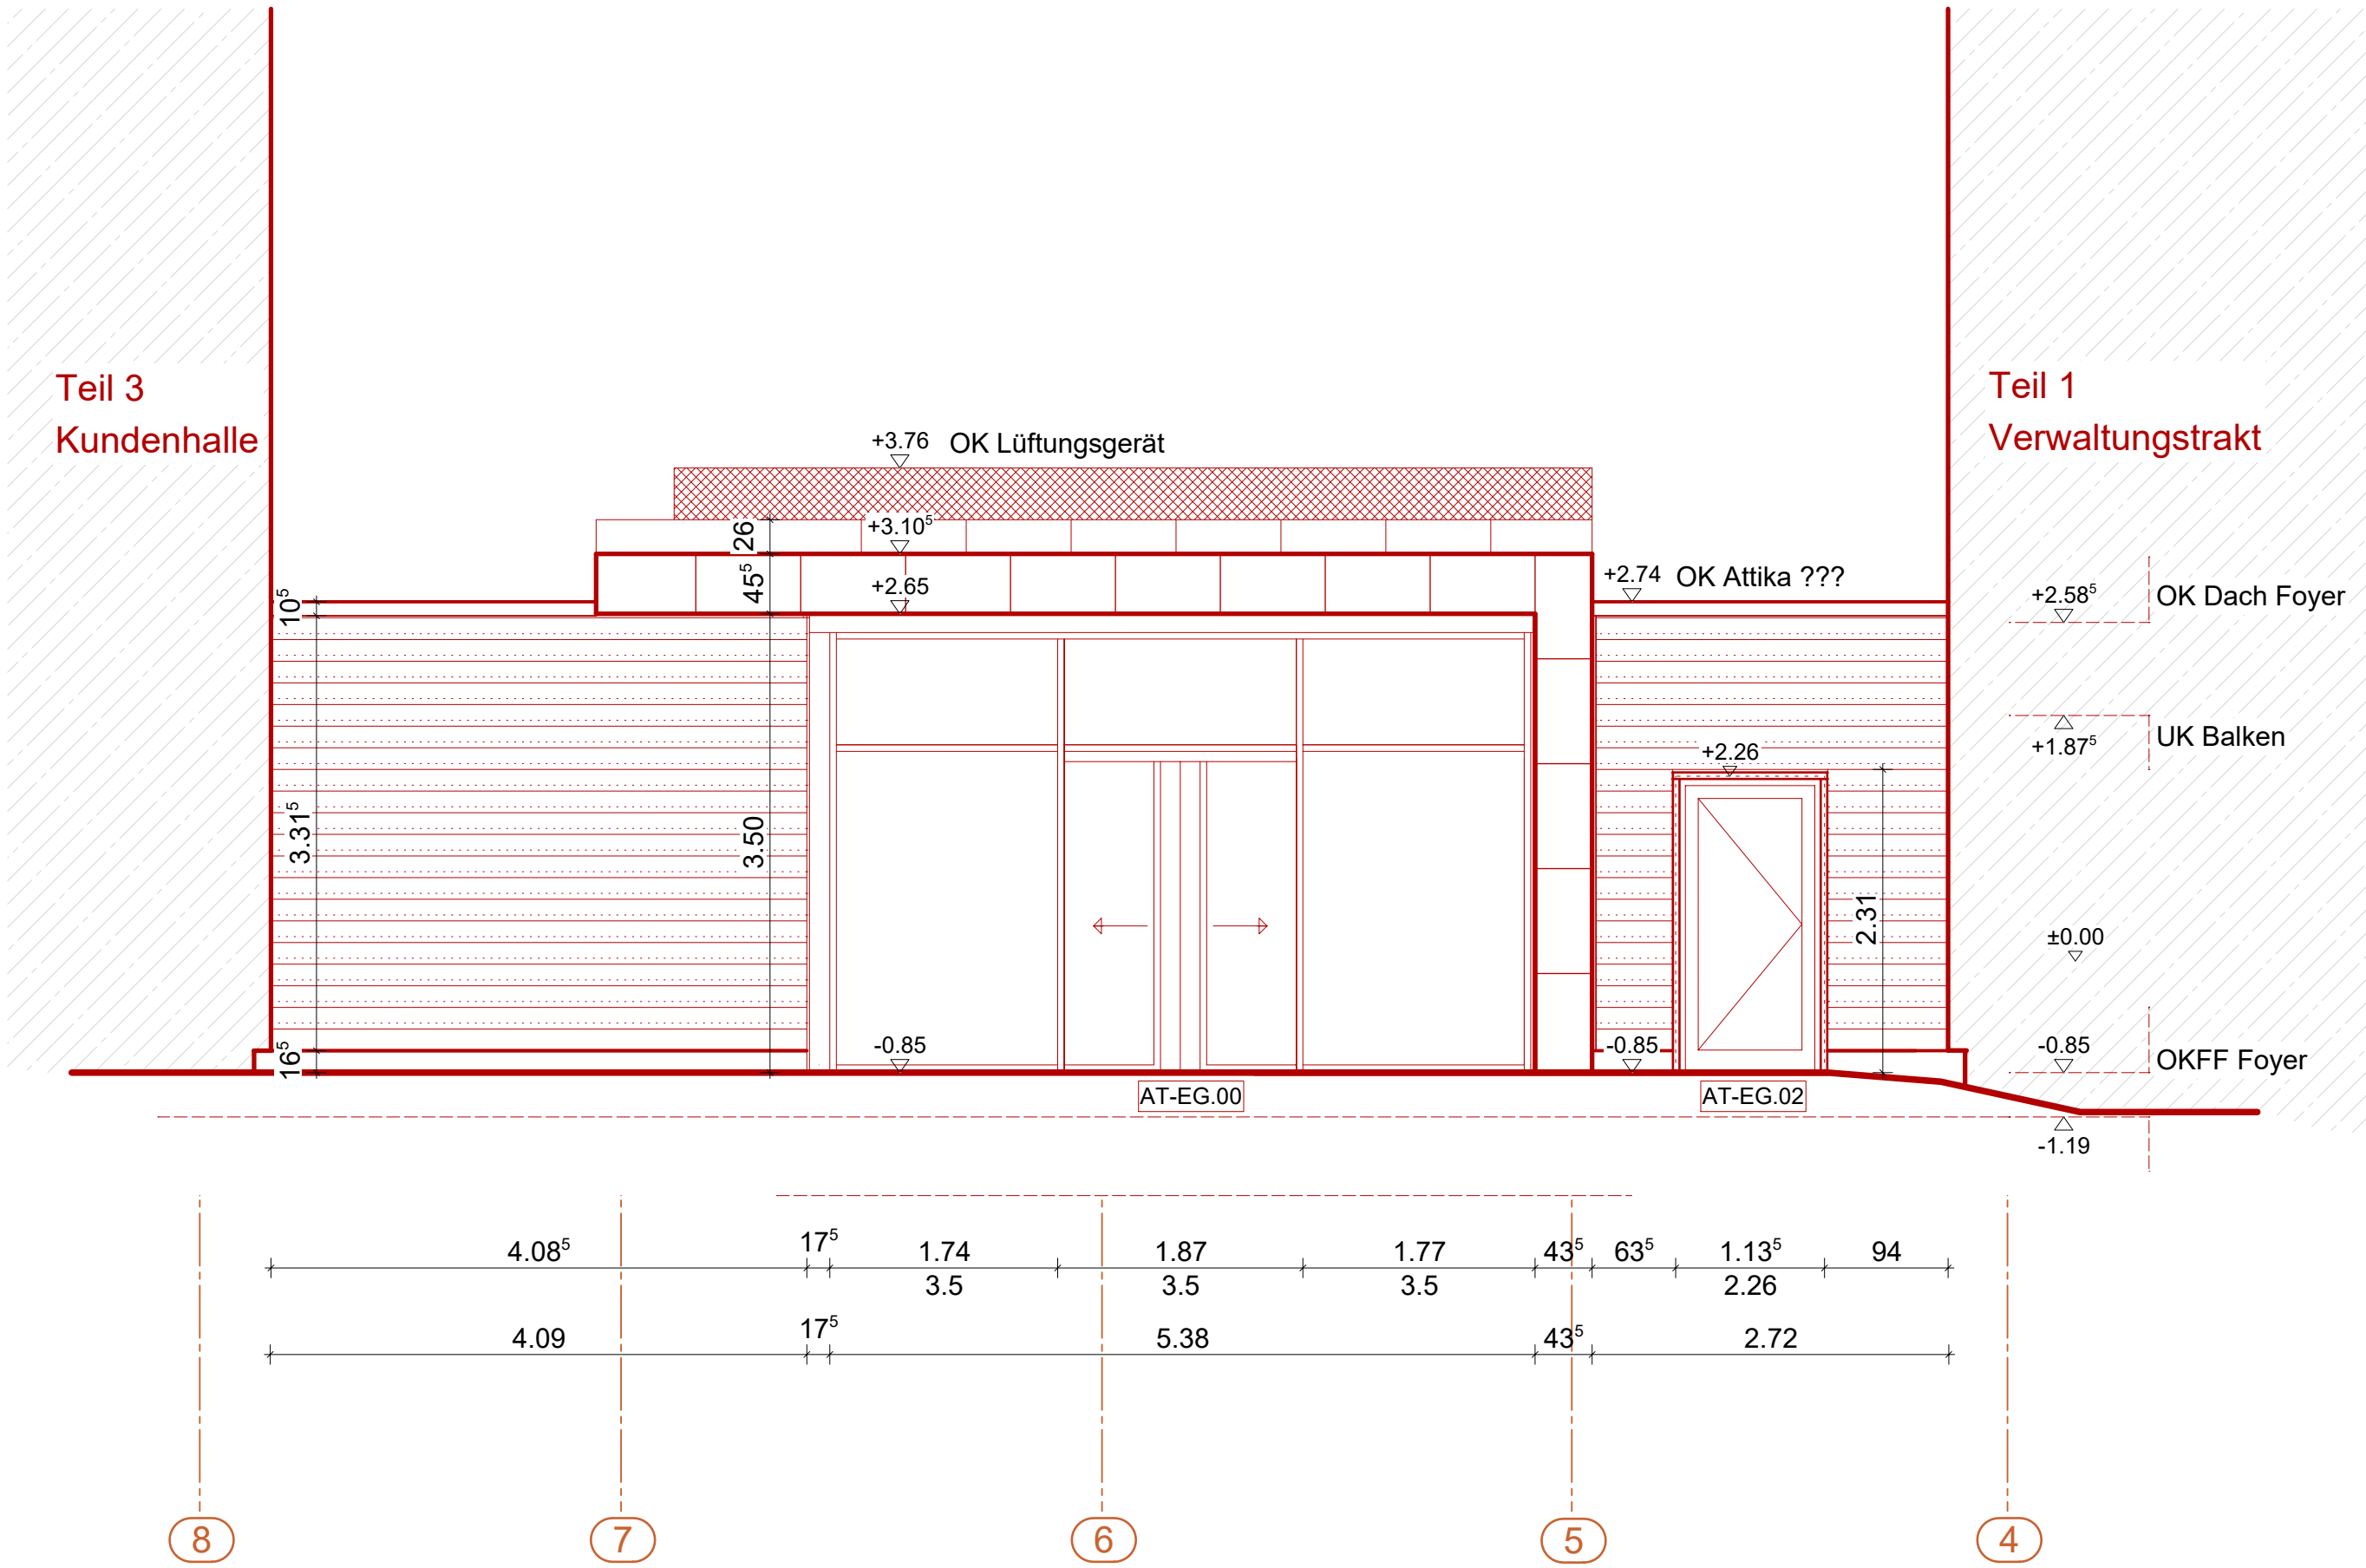


ANSICHT WEST TEIL 2 M 1:50

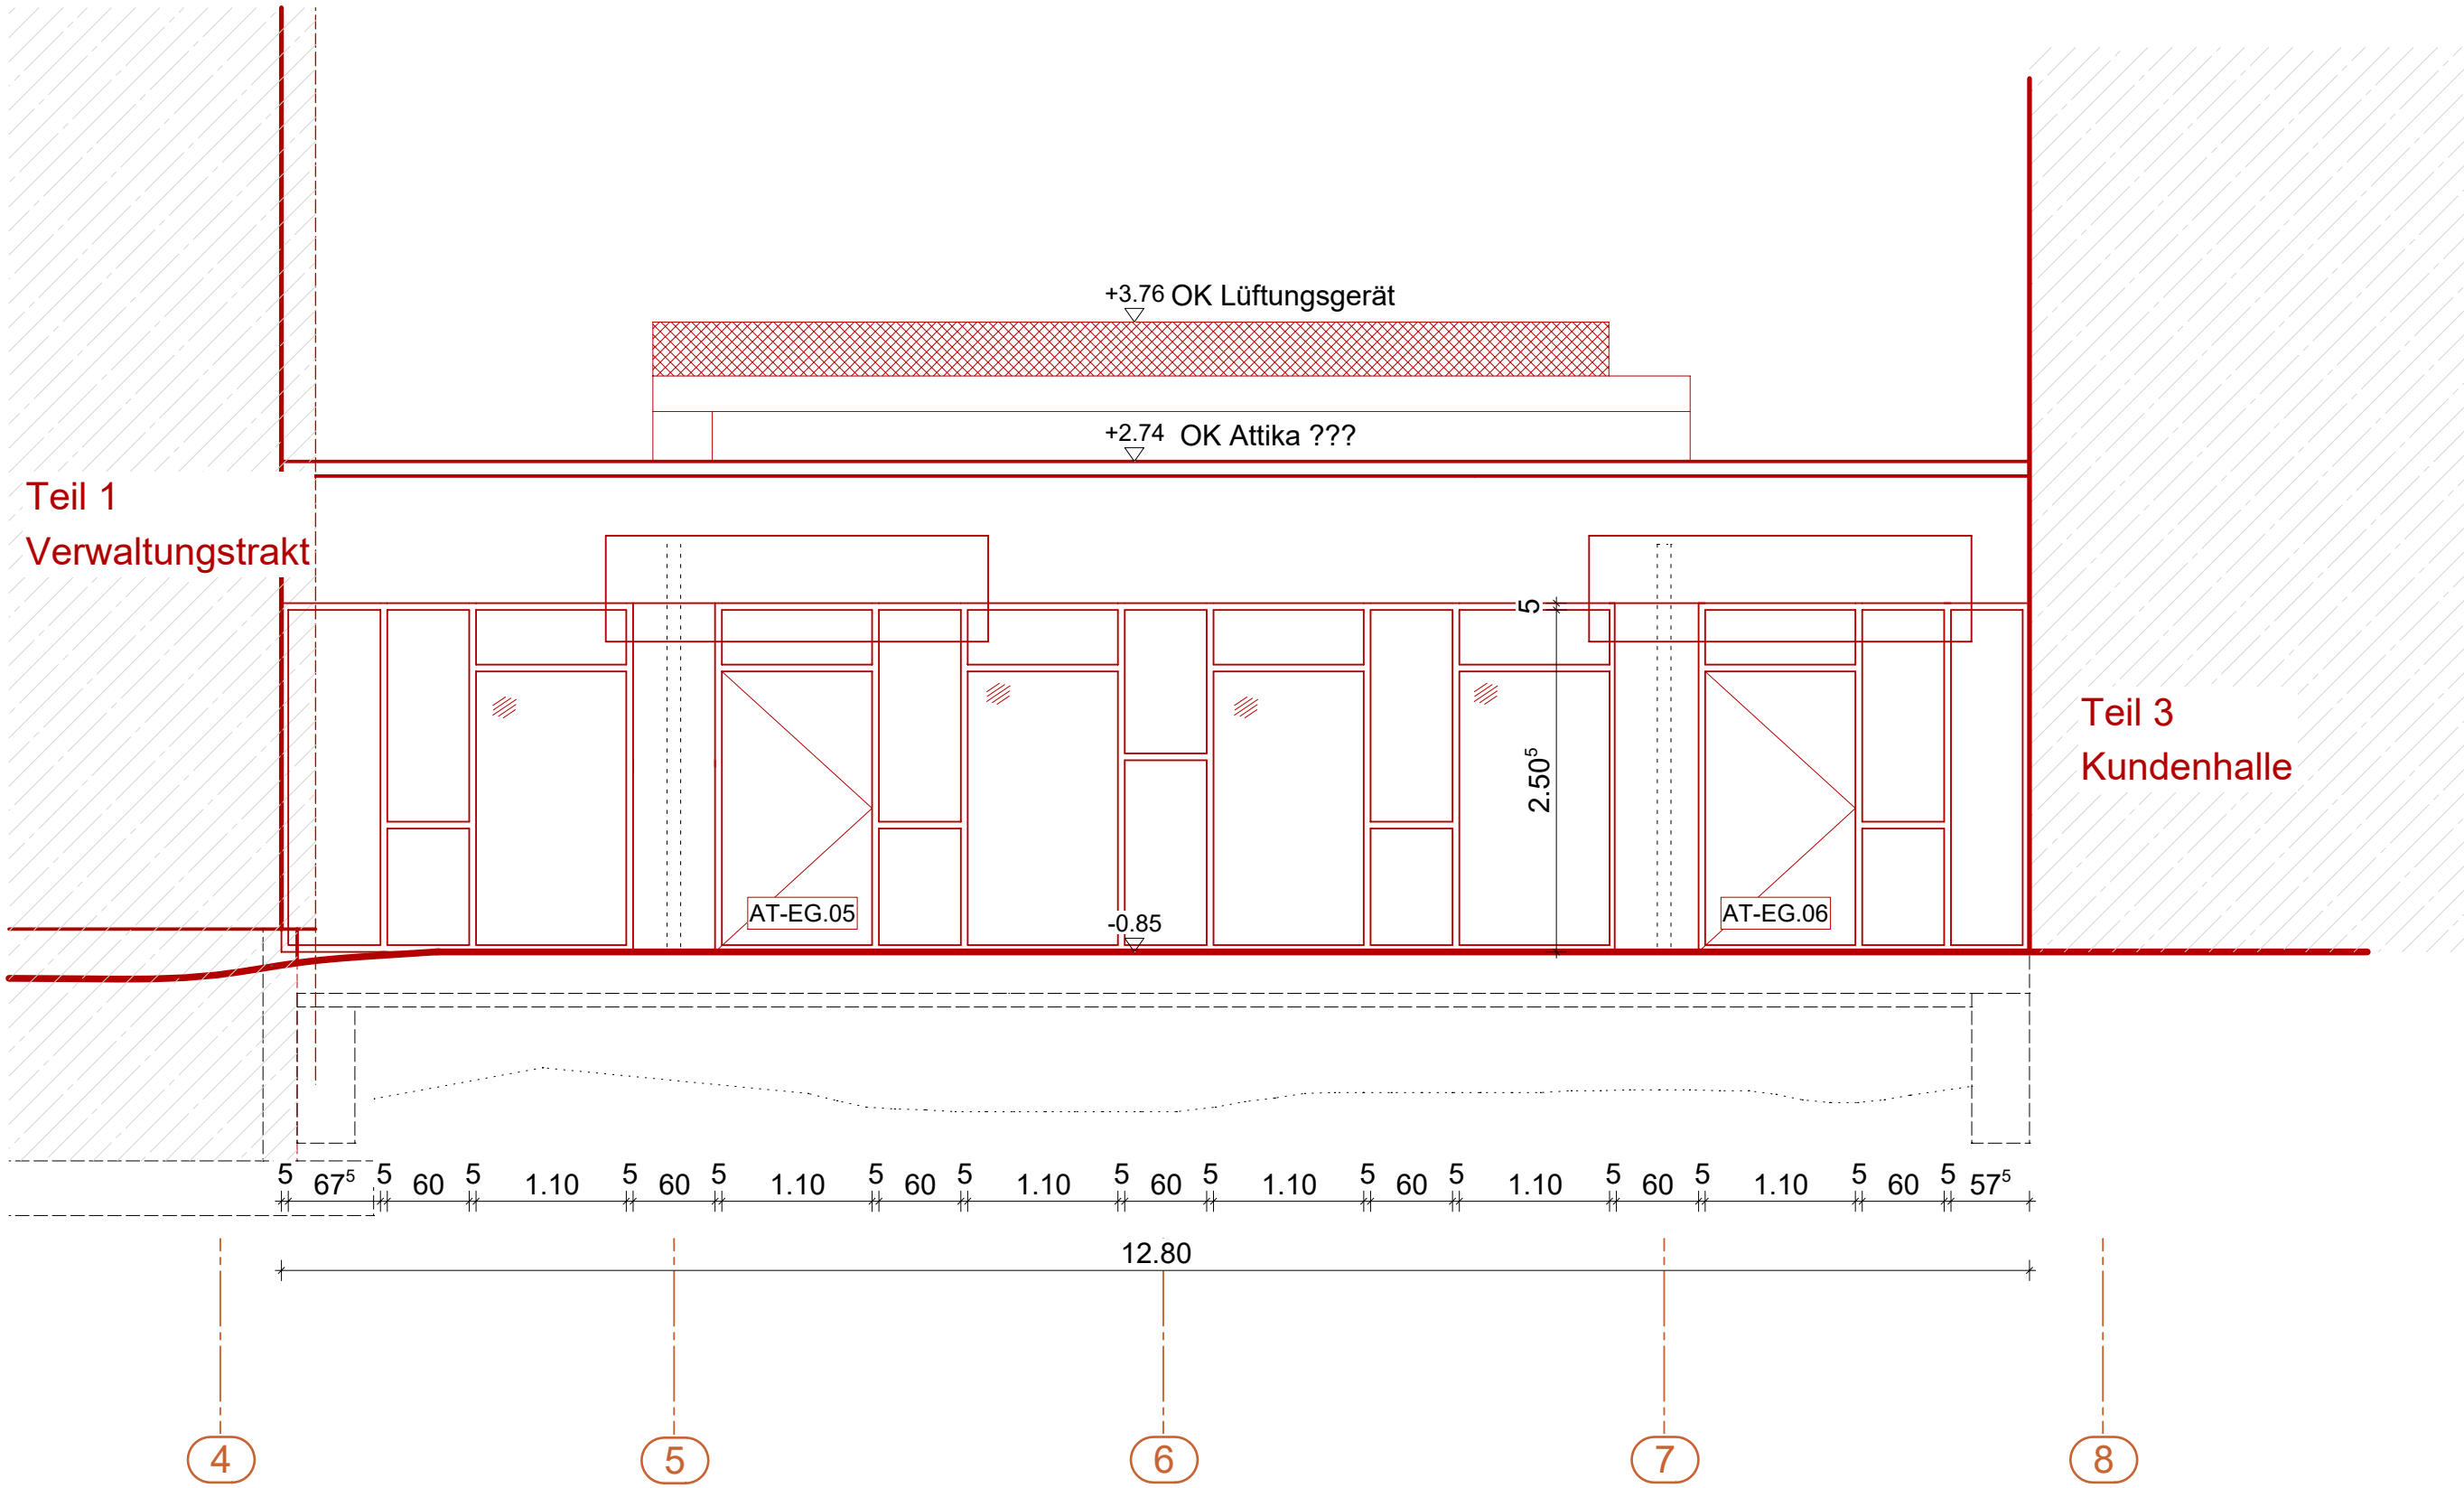

ANSICHT OST TEIL 2 M 1:50

INDEX	DATUM	ÄNDERUNG / THEMA	GEZ.

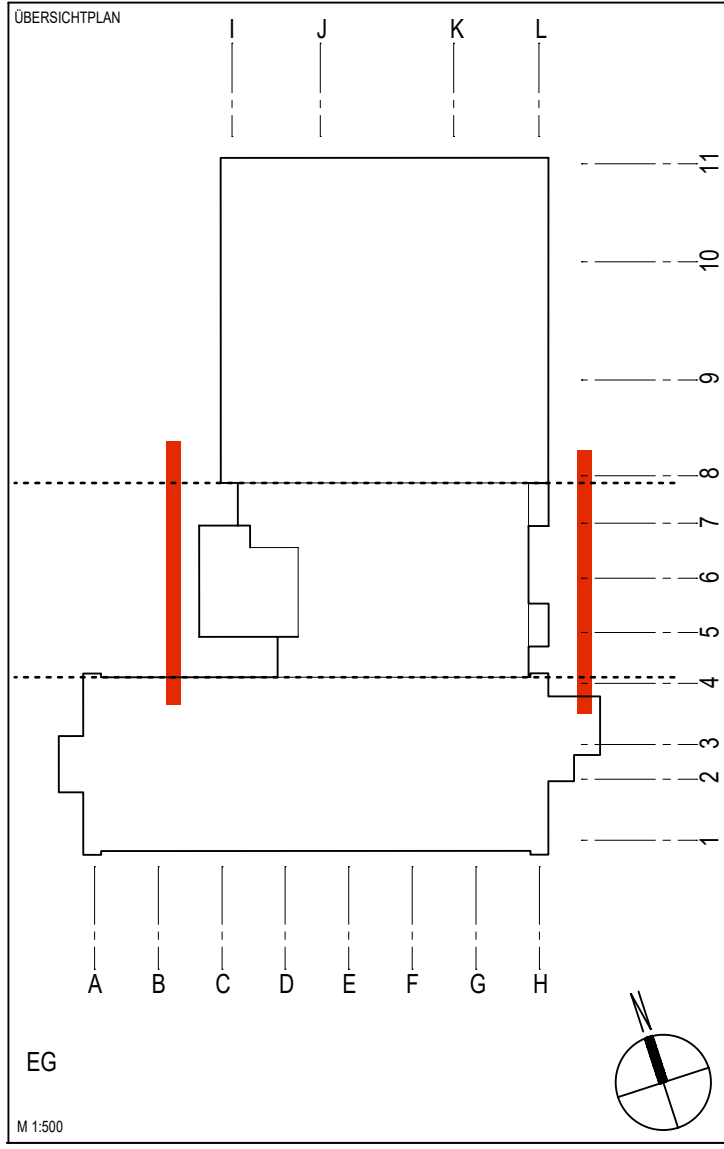

LEGENDE

BEMERKUNGEN
Die Architektenpläne gelten nur in Verbindung mit den derzeit aktuellen Fachplanungen (Statik, HLSK, ELT, Licht usw.). Unstimmigkeiten sind dem Architekten unverzüglich mitzuteilen. Maßstimmigkeiten sind sofort mit dem Architekten/ der Bauleitung zu klären. Bei der Bauausführung sind die Planungen der Fachingenieure sowie die Angaben der Sonderfachleute zu beachten.
Ausführungs- und Detailzeichnungen von Firmen gelten nur mit Genehmigungsvermerk des Architekten. Die Koordinationspflicht des Unternehmers bleibt unberührt. Konstruktions- und fertigungstechnische Bedenken sind dem Architekten und der Bauleitung rechtzeitig mitzuteilen.

Höhenbezug:
Der Nullpunkt (±0,00 m) bezieht sich auf OKFF vom Erdgeschoss des 3-geschossigen Bürogebäudes.

Raumstempel
Raumnummer
Bezeichnung
Raumfläche in m²
lichte Raumhöhe in m

AT- Außentür je nach Geschoss
AF- Außenfenster je nach Geschoss
LS- Lichtschacht Kellergeschoss
IT- Innentür je nach Geschoss

Abkürzungen:
DD =Deckendurchbruch
DKB = Kernbohrung Decke
WD = Wanddurchbruch
WKB = Kernbohrung Wand
UK =Unterkante
OK = Oberkante
RD =Rohdecke
RFB =Rohfußboden
RA =Rohrachse

DIE INHALTE DIESER PLANS FALLEN UNTER DIE VERSCHWIEGENHEITSPFLICHT !	
PROJEKT	FREIGABE
Umbau und Sanierung Servicezentrum Cuxhaven	
Brahmsstraße24, 27474 Cuxhaven	
BAUHHERR	FREIGABE
AOK - Die Gesundheitskasse für Niedersachsen	
Hildesheimer Straße 273, 30519 Hannover	
ARCHITEKTUR	FREIGABE
ARCHITEKTENstern martin menzel PLANUNGSGRUPPE	
Auf dem Loh 4, 27356 Rotenburg	
T. 04261-94470	
STATIK	FREIGABE
Ingenieurbüro Post, Hansen, Hallenga, Tigges PartGmbH	
Lüchtemburger Weg 12-14, 26603 Aurich	
T. 04261-94470	
HLSK - ELT	FREIGABE
PBA-Planungsgesellschaft Haustechnik mbH	
Stresemannstraße 29, 22769 Hamburg	
T. 040 - 48 06 12 0	
BRANDSCHUTZ	FREIGABE
IB Ketterkat Ingenieurbüro für Brandschutz	
Moorstraße 5, 26871 Papenburg	
T. 04961/ 9 85 70 80	
Wärmeschutz	FREIGABE
DEKRA	
BESIEDLUNGSPLAN	
AOK Niedersachsen	
Hildesheimer straÙe 273, 30519 Hannover	
T. +49 (0)511 / 87 01 - 15139	

PHASE			
AUSFÜHRUNGSPLANUNG			
PLANINHALT			
ANSICHTEN TEIL 2 (FOYER)			
TEIL			
WEST, OST ANSICHT			
MAßSTAB	ERSTELLUNGSDATUM	GEZEICHNET	PROJEKTLEITUNG
1:50	12.01.2026	HMo	SBu
PROJEKT NR.	ZEICHNUNGS NR.	INDEX	
22723	A.2.02.01 - Ansicht W,O	A	