


LEGENDE PBA


Sanitärtechnik

- Trinkwasser kalt
- Trinkwasser warm
- Absperrventil
- Trinkwasserzähler
- Rückflussverhinderer
- Filter
- Waschtisch
- Ausguss
- WC
- Urinal
- Küchenspüle u. Geschirrspüler
- Untertischgerät
- Spülstation
- Beschriftung Teilstrecken
- Brandschott
- Kundenhalle

Bürogebäude

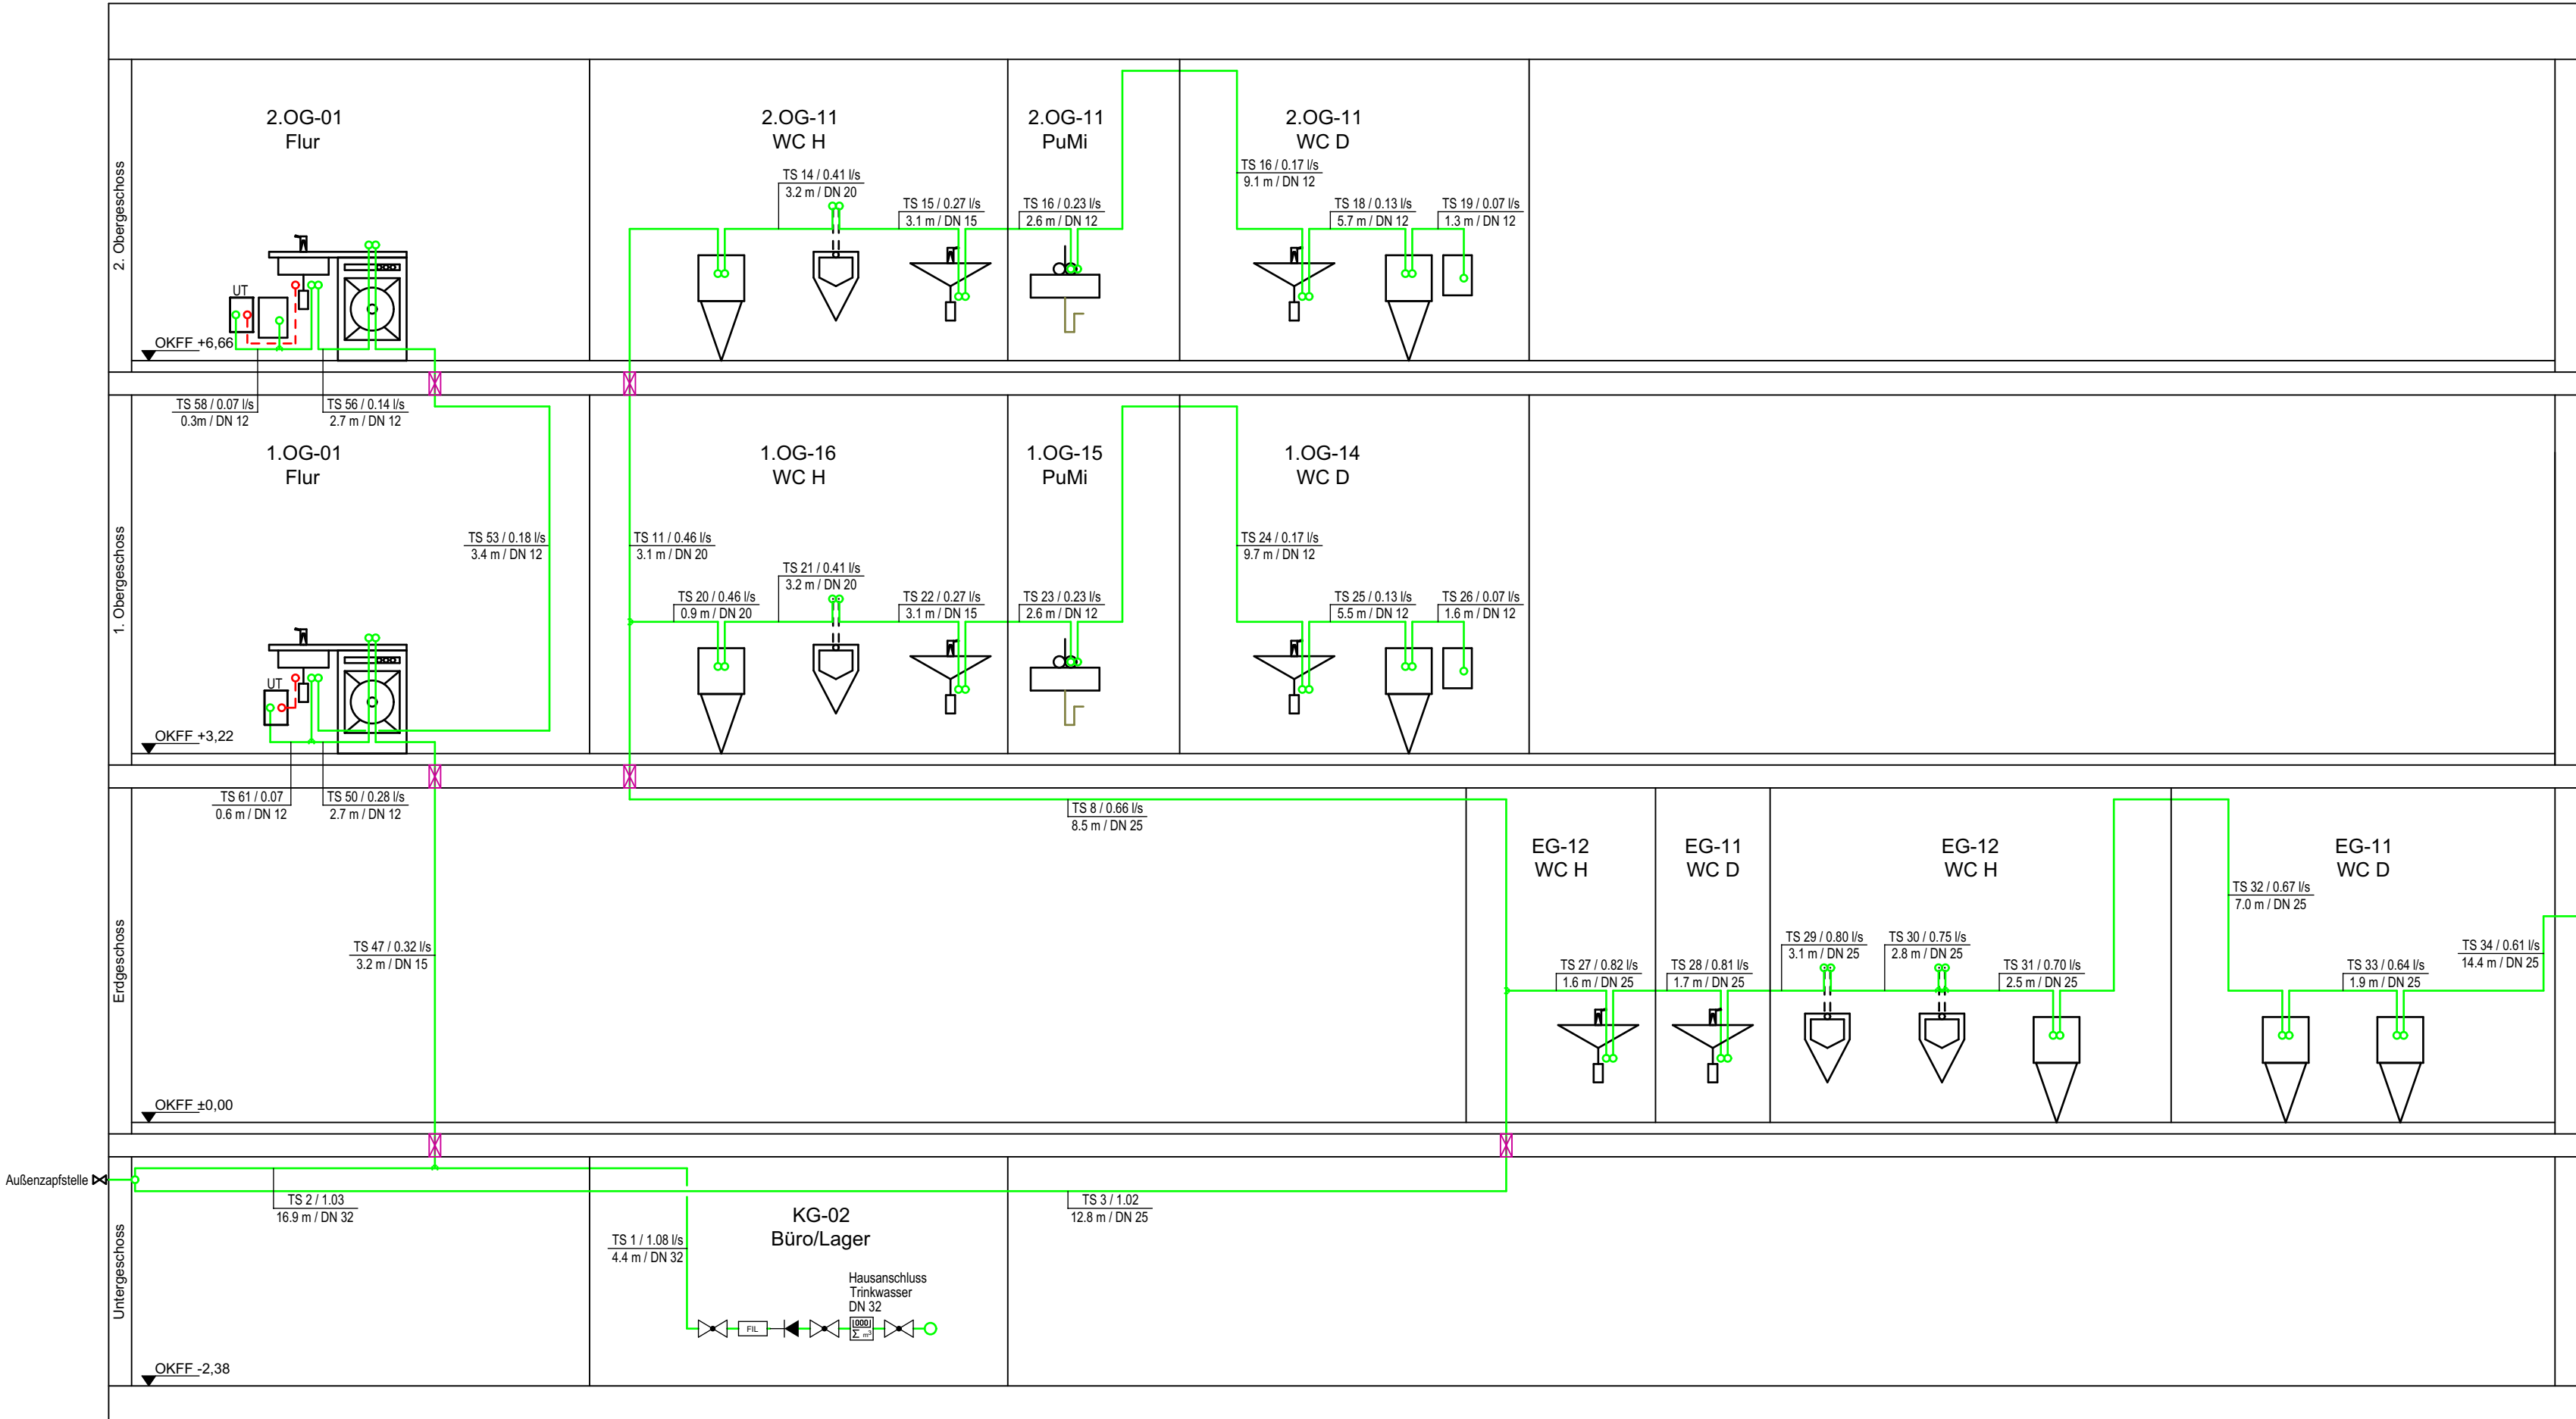

Foyer

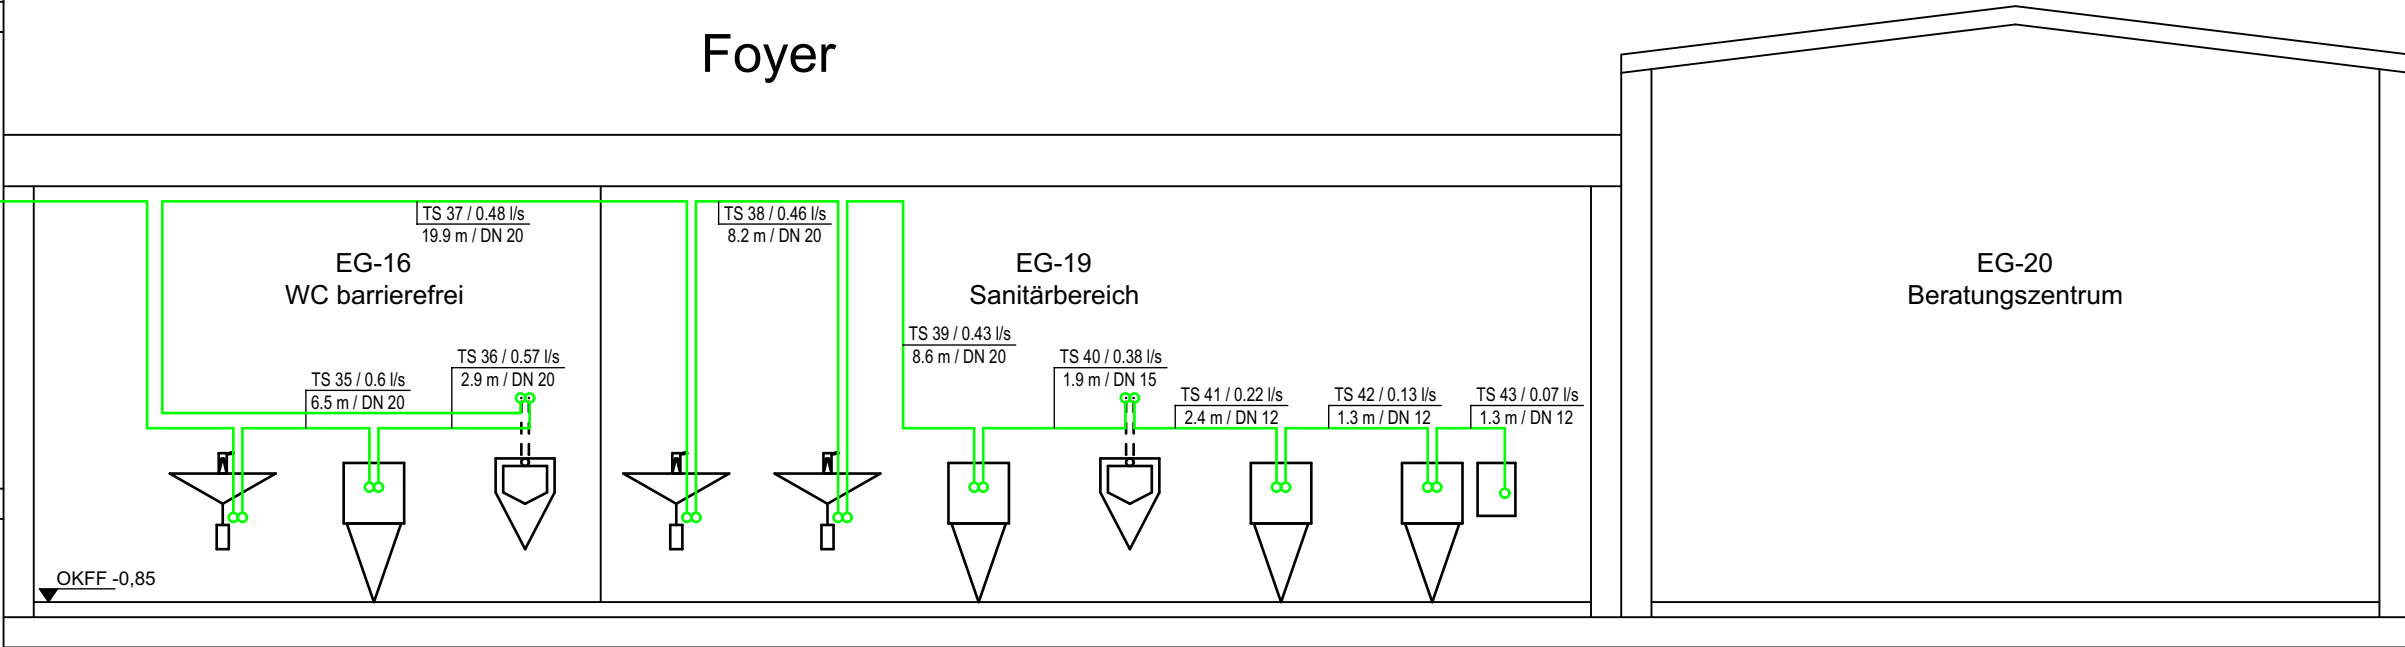

Ind.	Datum	Name	Änderung PBA

Bauvorhaben	Sanierungsvorhaben AOK Servicezentrum Cuxhaven Brahmsstraße 24, 27474 Cuxhaven
-------------	---

Bauherr	AOK - Die Gesundheitskasse für Niedersachsen Hildesheimer Straße 273, 30519 Hannover
---------	---

Architekt	Architektenstern Martin Menzel Planungsgruppe Auf dem Loh 4, 27356 Rotenburg Tel.: 04261-94470 info@architektenstern.de
-----------	---

Planstand Architektur:	xxx
------------------------	-----

Planverfasser	PBA Planungsgesellschaft Haustechnik mbH  Stresemannstraße 29, 22769 Hamburg Tel.: 040 / 48 06 12-0, e-Mail: info@pba-haustechnik.de
---------------	--

Leistungsphase	Ausführungsplanung
----------------	---------------------------

Plannummer	Projekt-nummer		Plan-verfasser		LPH	Kosten-gruppe	Gewerk	Planart / Ebene / Nr	Bauteil / Bereich	Index																		
	2	2	-	0	0	6	_	PBA	_	5	_	4	1	0	_	SAN	_	Z	6	1	_	-	-	-	-	_	-	
Planinhalt	Sanitärtechnik																											
	Strangschema Trinkwasser																											
	Gezeichnet							Geprüft							Datum							Blattformat					Maßstab	
	AH							OH							08.04.2025							1000x420 mm					-	