



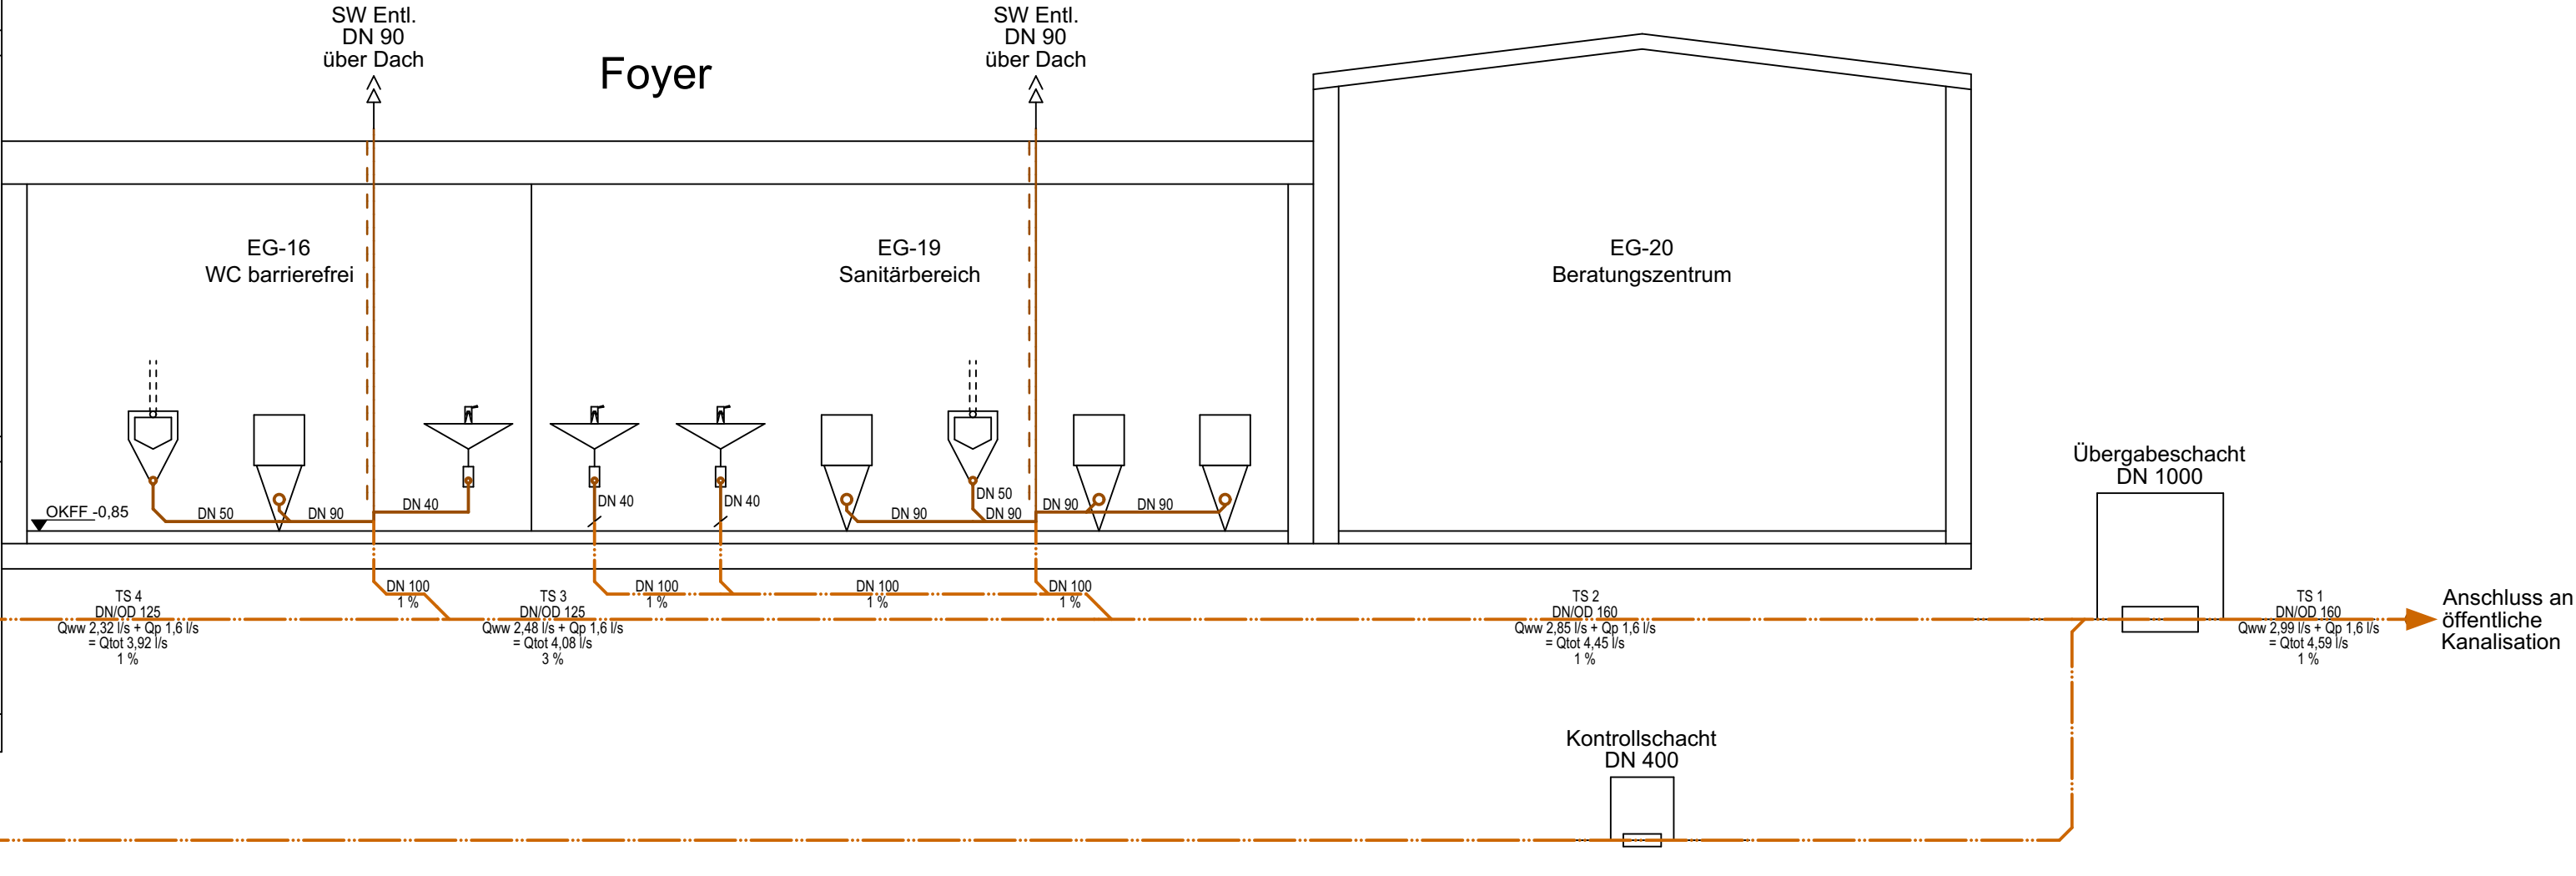

LEGENDE PBA

Sanitärtechnik

- Schmutzwasser
- Schmutzwasser Entlüftung
- Schmutzwasser Grundleitung
- Schmutzwasser Pumpendruckleitung

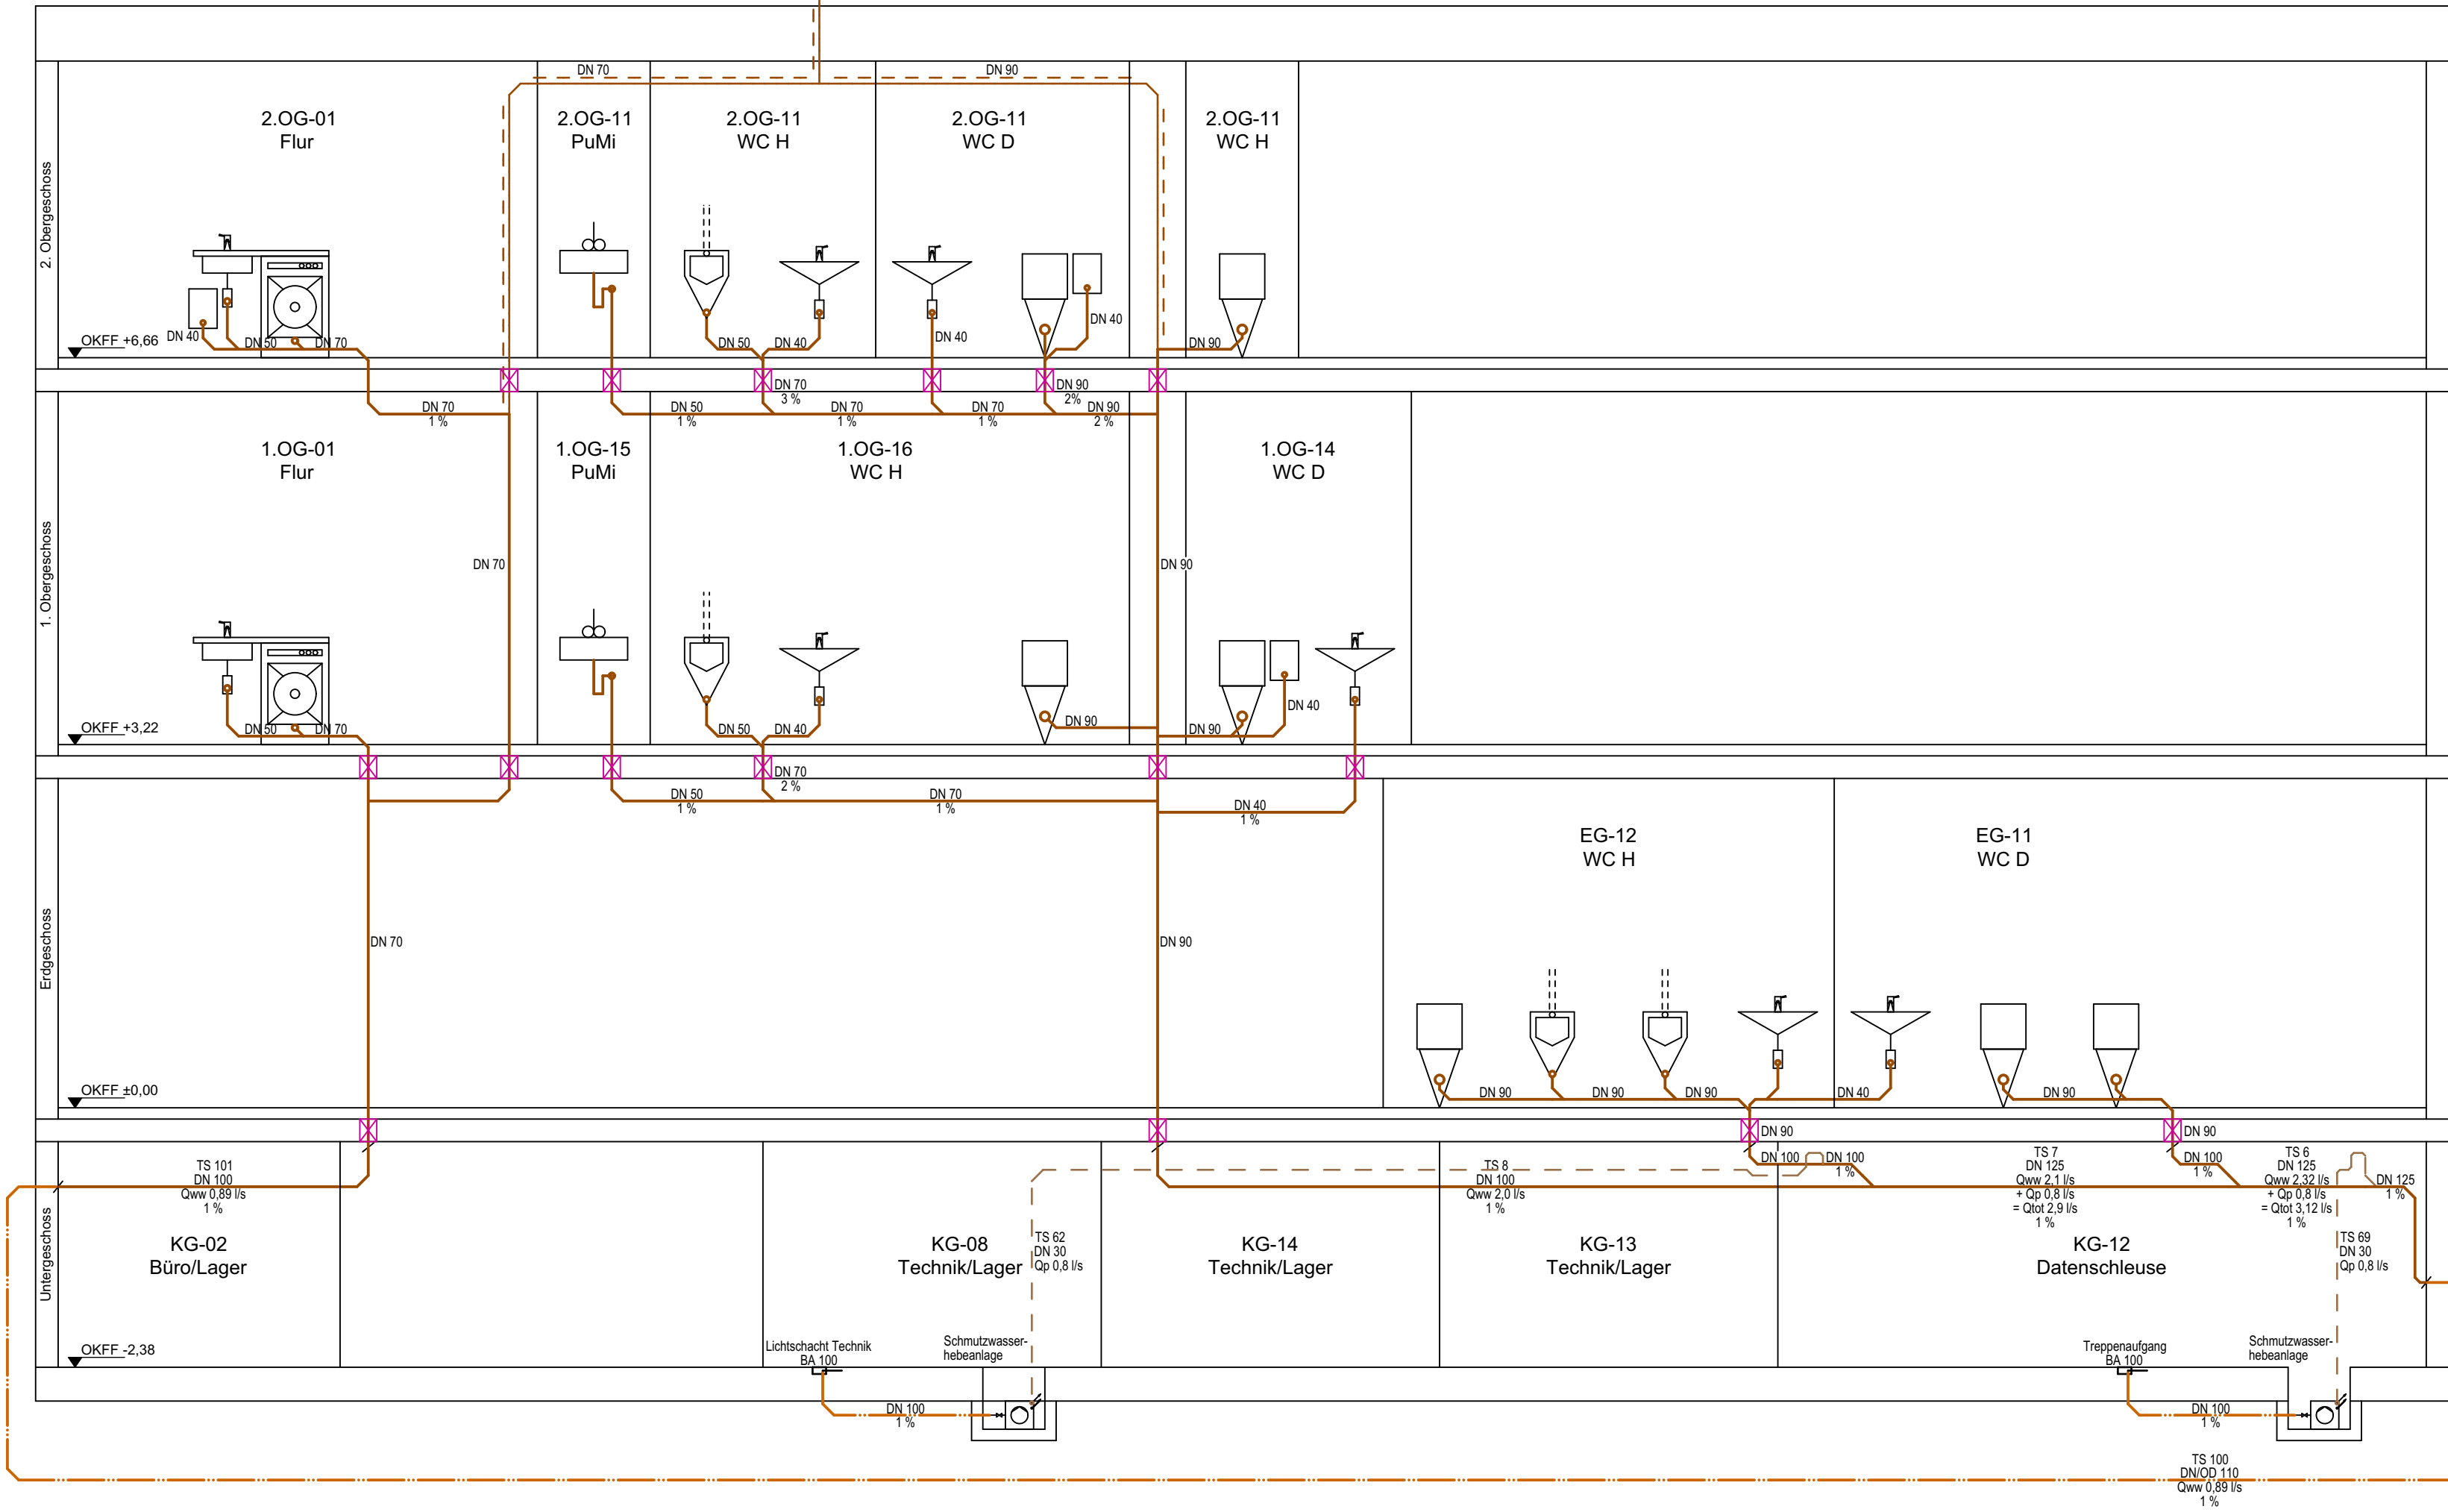

Waschtisch



Ausguss




WC




Urinal



Küchenspüle u. Geschirrspüler

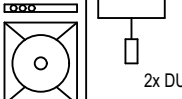

Schmutzwasserhebeanlage

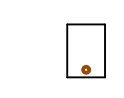

Spülstation



Brandschott

Kundenhalle

Foyer

Ind.	Datum	Name	Änderung PBA

Bauvorhaben	Sanierungsvorhaben AOK Servicezentrum Cuxhaven Brahmsstraße 24, 27474 Cuxhaven
-------------	---

Bauherr	AOK - Die Gesundheitskasse für Niedersachsen Hildesheimer Straße 273, 30519 Hannover
---------	---

Architekt	Architektenstern Martin Menzel Planungsgruppe Auf dem Loh 4, 27356 Rotenburg Tel.: 04261-94470 info@architektenstern.de
-----------	---

Planverfasser	PBA Planungsgesellschaft Haustechnik mbH Stresemannstraße 29, 22769 Hamburg Tel.: 040 / 48 06 12-0, e-Mail: info@pba-haustechnik.de
---------------	---



Leistungsphase	Ausführungsplanung
----------------	---------------------------

Plannummer	Projekt-nummer	Plan-verfasser	LPH	Kosten-gruppe	Gewerk	Planart / Ebene / Nr	Bauzeit / Bereich	Index
	22-006	PBA	5	410	SAN	Z62	- - - -	-
Planinhalt	Sanitärtechnik Strangschema Schmutzwasser							
Gezeichnet	Geprüft	Datum	Blattformat	Maßstab				
AH	OH	08.04.2025	1070x420 mm	-				