



Bürogebäude

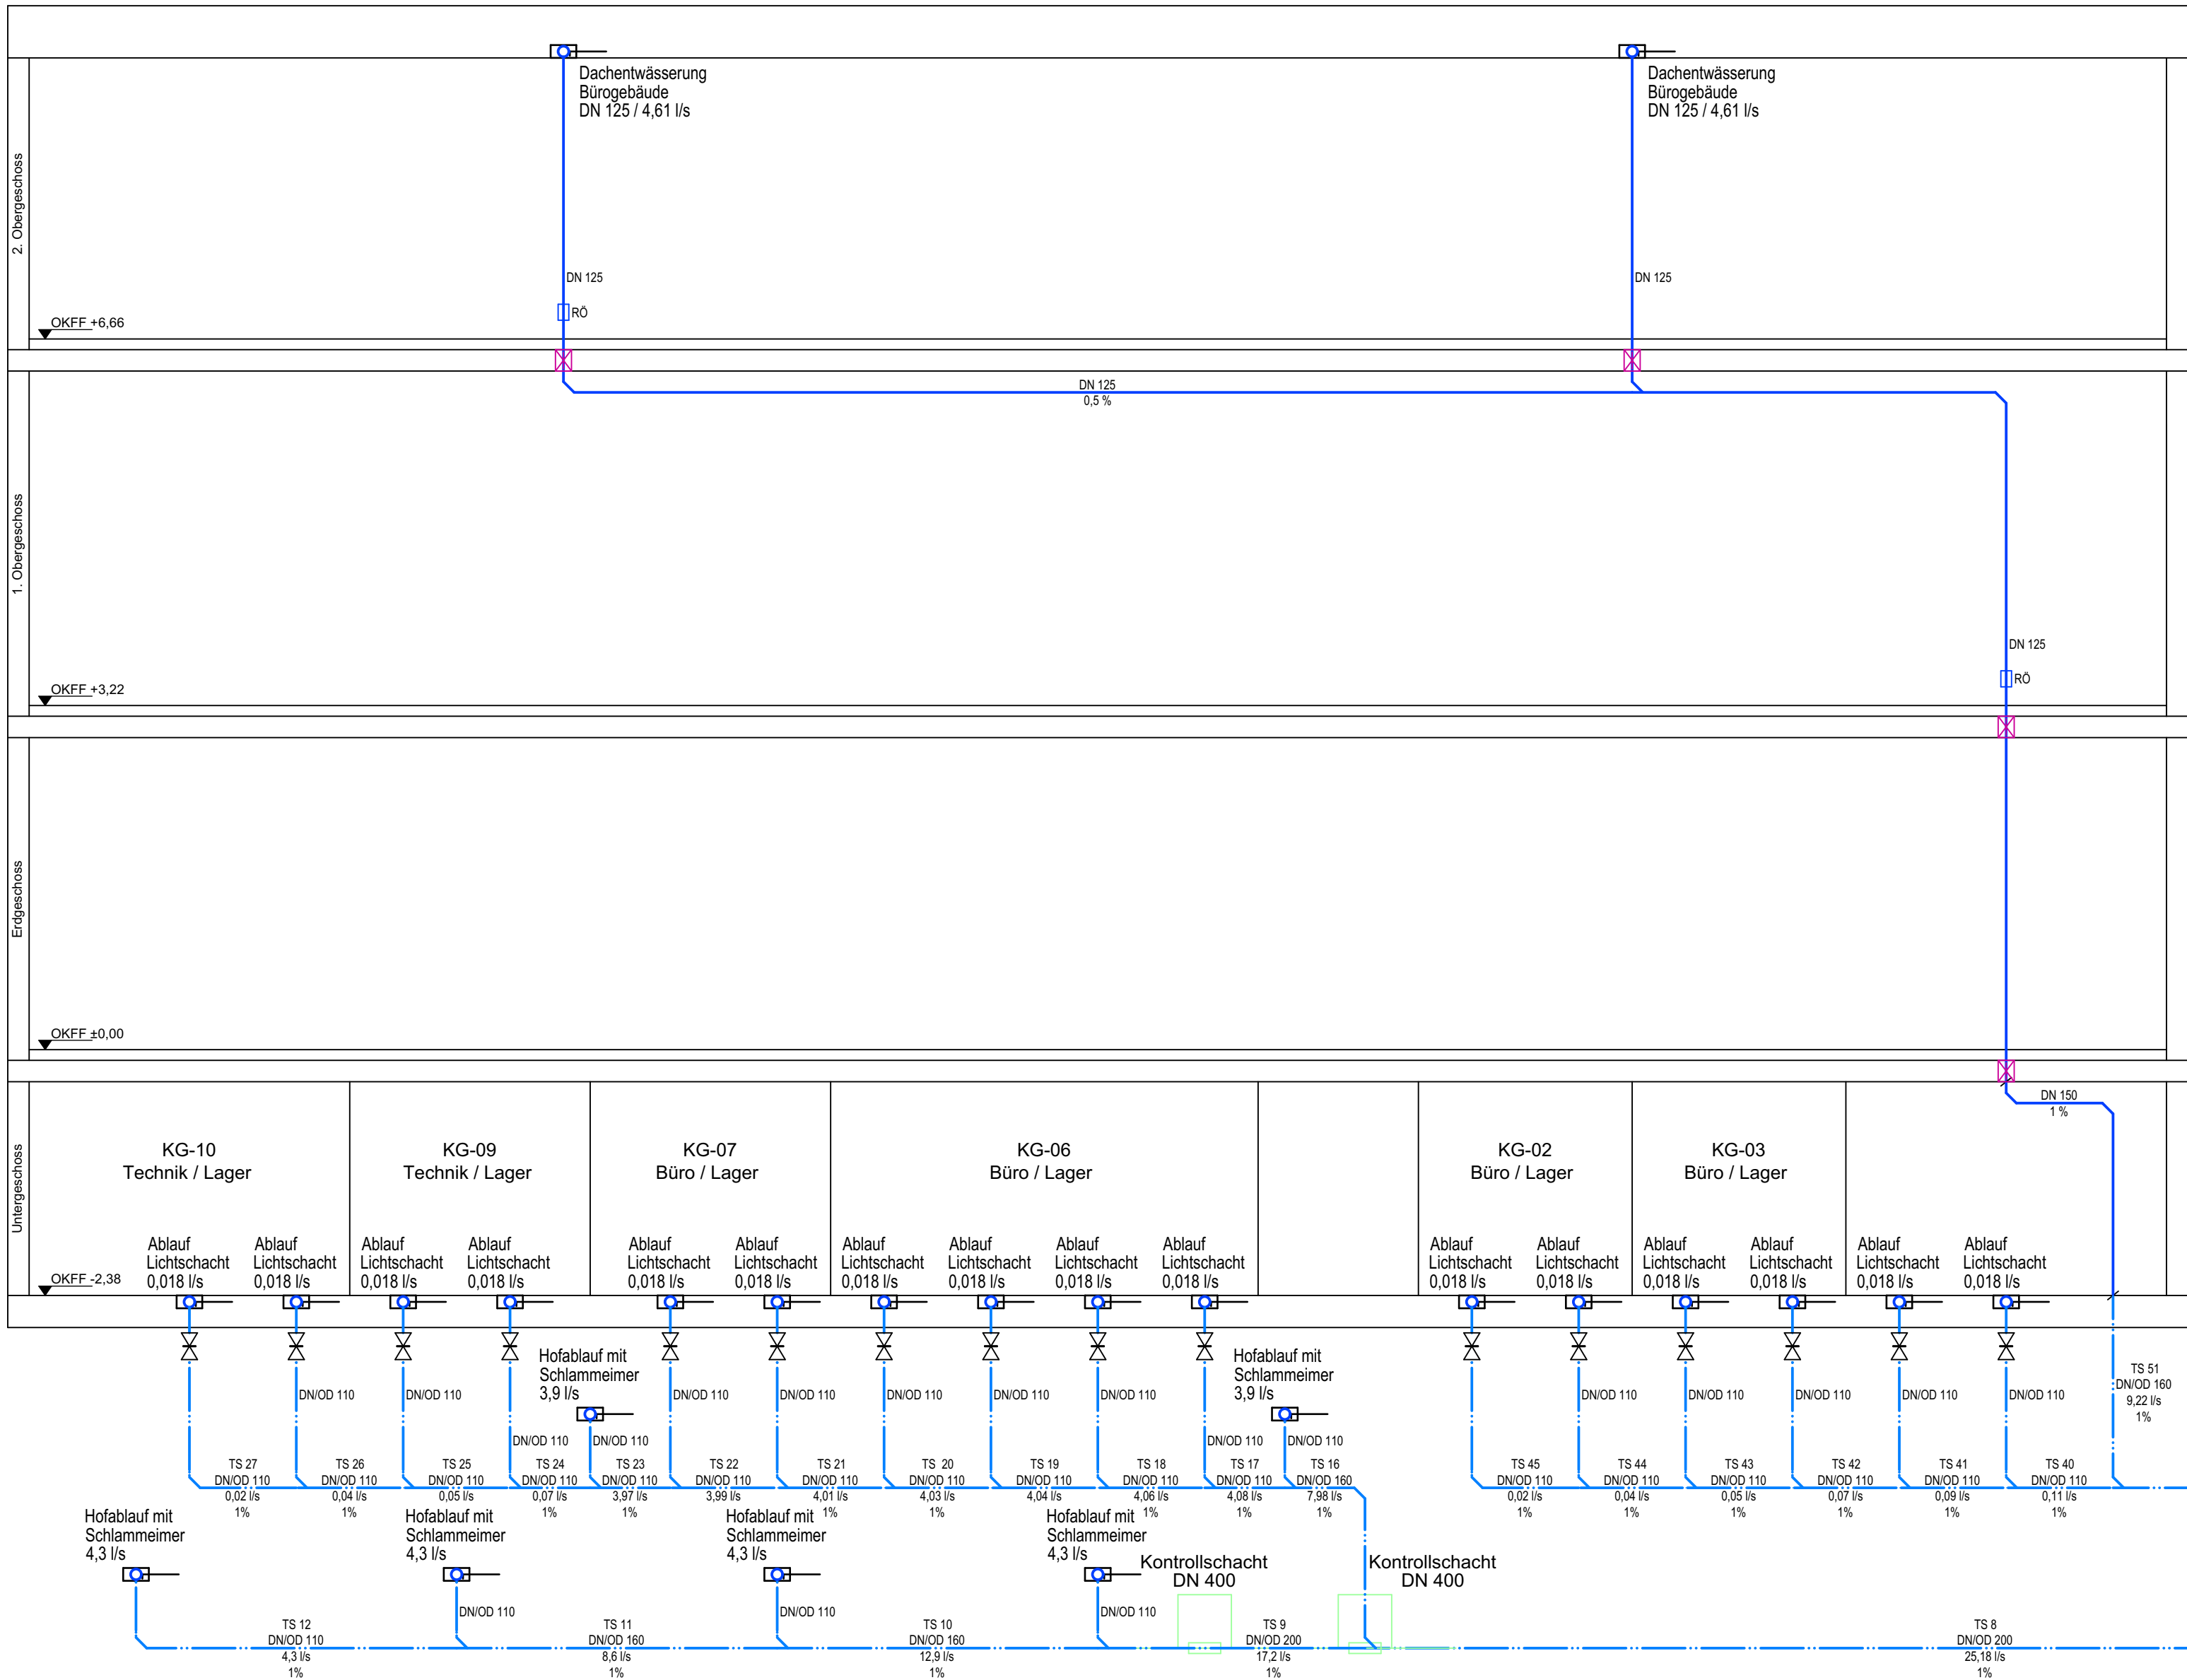

Kundenhalle

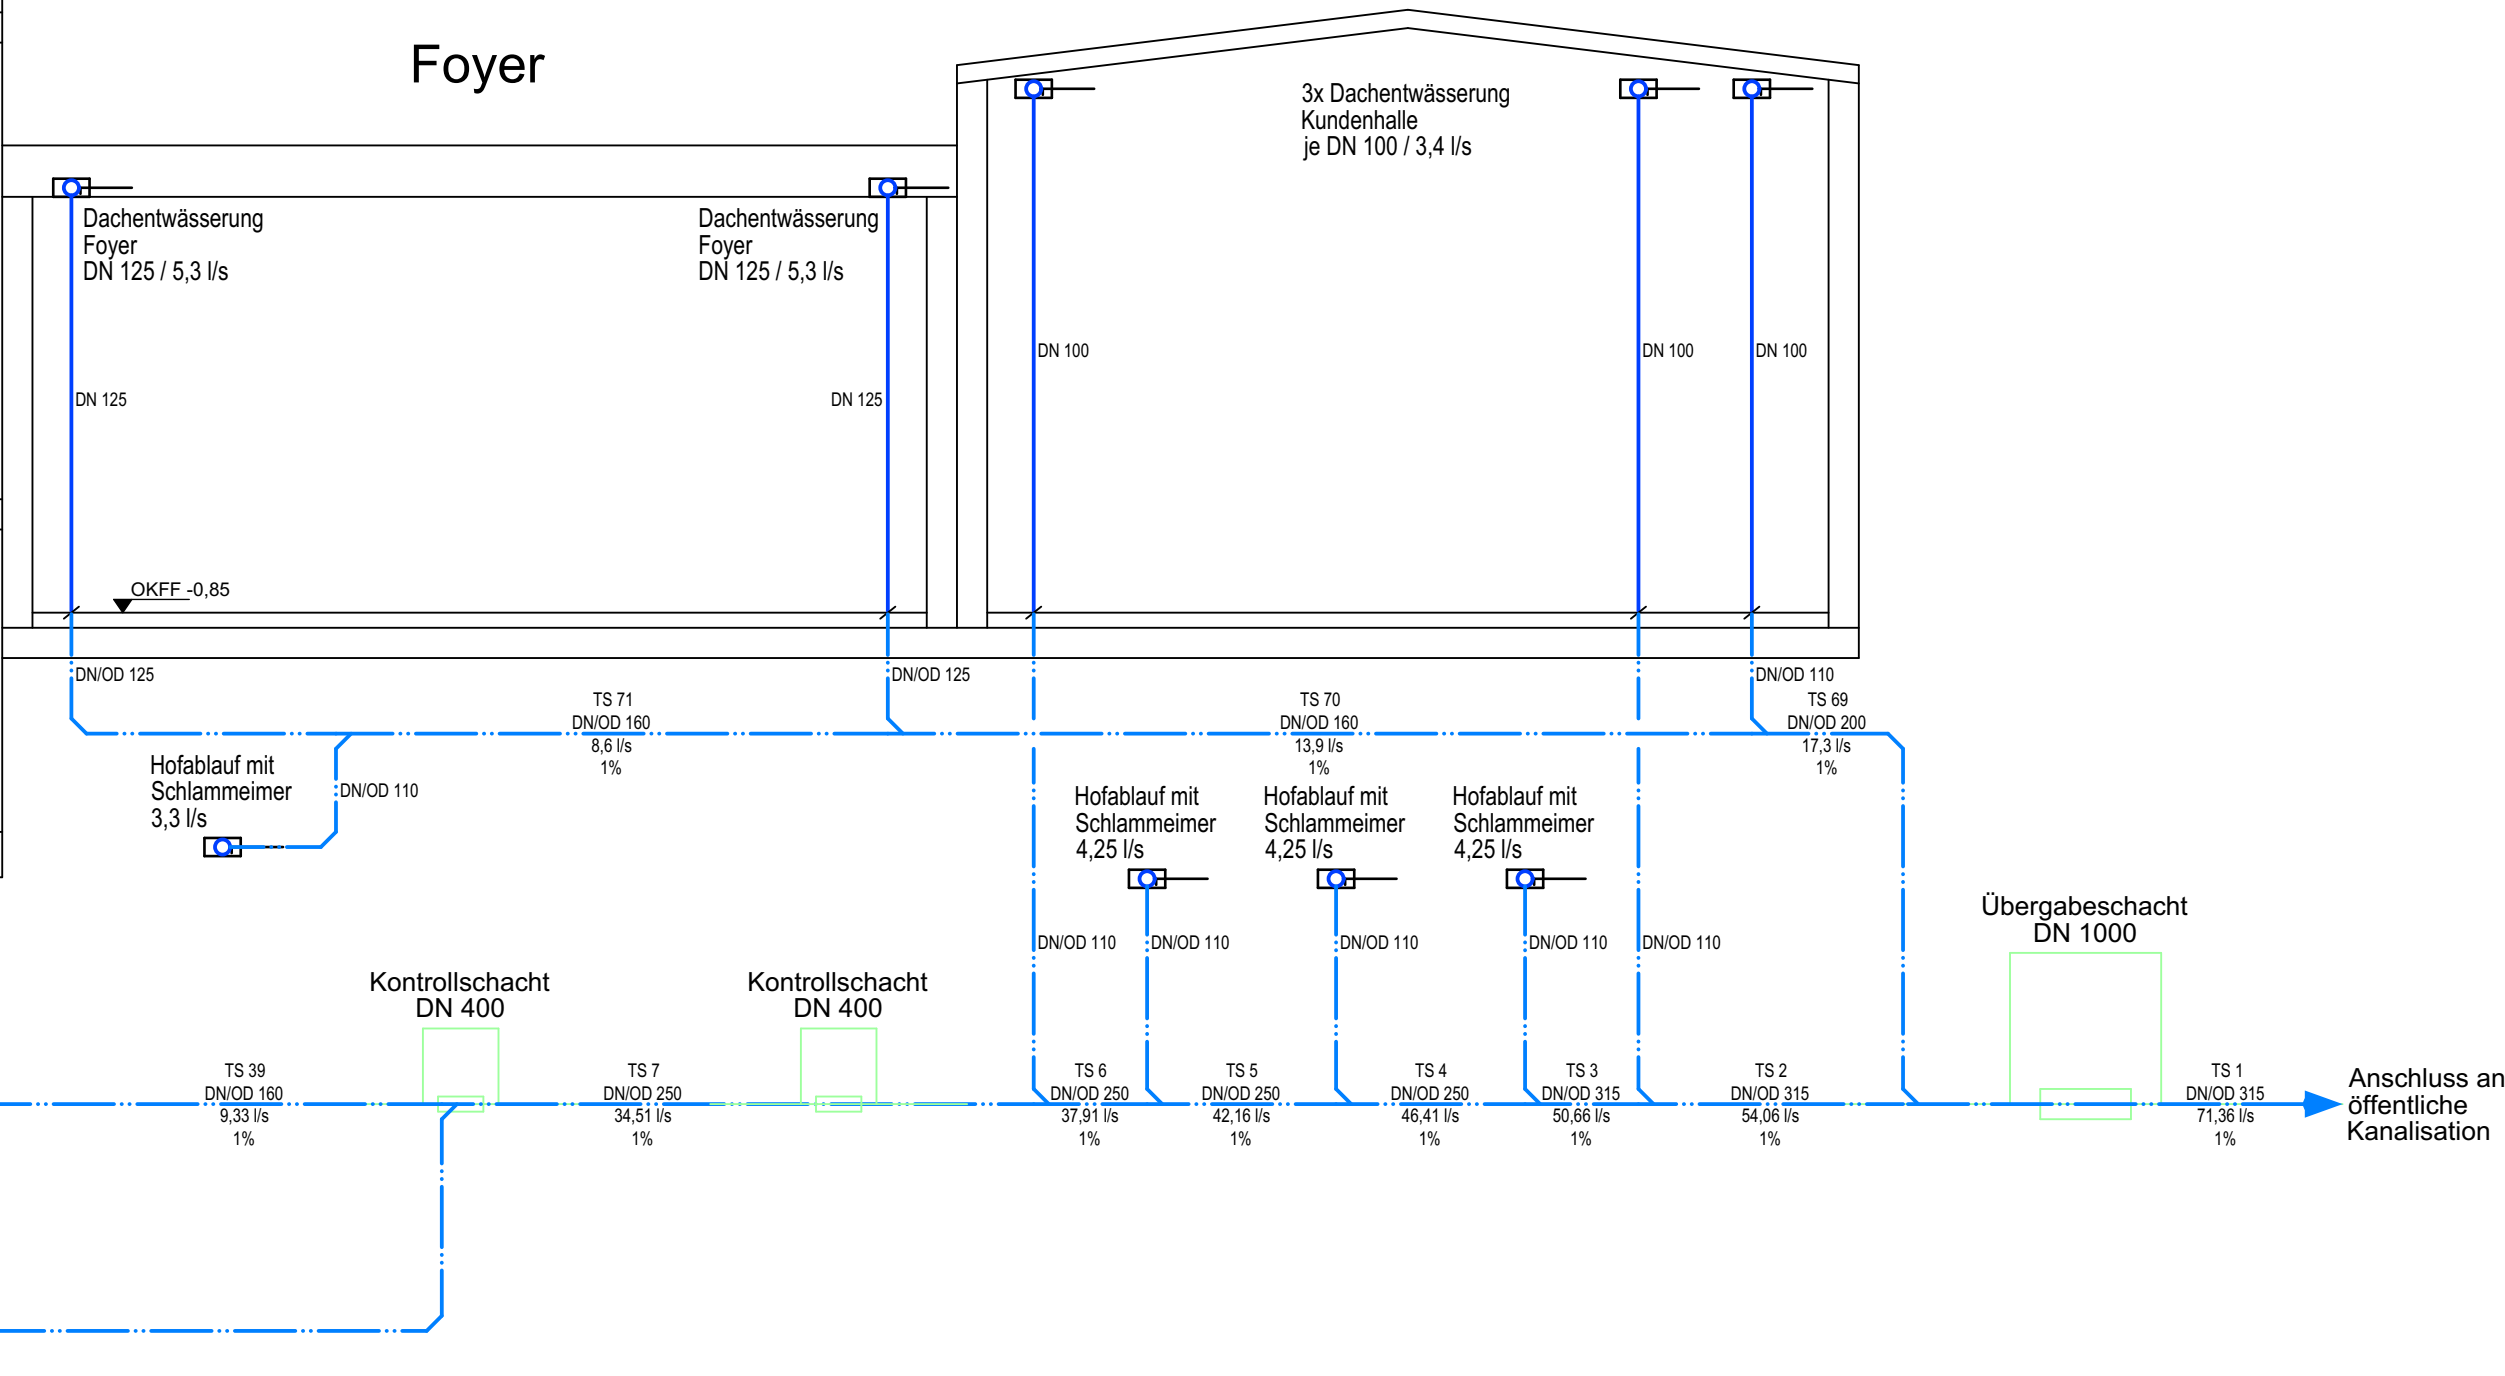

LEGENDE PBA

Sanitärtechnik

- Regenwasser
- Regenwasser Grundleitung
- Absperrschieber
- Brandschott

Ind.	Datum	Name	Änderung PBA

Bauvorhaben	Sanierungsvorhaben AOK Servicezentrum Cuxhaven Brahmstraße 24, 27474 Cuxhaven
-------------	--

Bauherr	AOK - Die Gesundheitskasse für Niedersachsen Hildesheimer Straße 273, 30519 Hannover
---------	---

Architekt	Architektenstern Martin Menzel Planungsgruppe Auf dem Loh 4, 27356 Rotenburg Tel.: 04261-94470 info@architektenstern.de
-----------	---

Planstand Architektur: xxx

Planverfasser	PBA Planungsgesellschaft Haustechnik mbH Stresemannstraße 29, 22769 Hamburg Tel.: 040 / 48 06 12-0, e-Mail: info@pba-haustechnik.de
---------------	---



Leistungsphase	Ausführungsplanung
----------------	---------------------------

Plannummer	Projekt-nummer	Plan-verfasser	LPH	Kosten-gruppe	Gewerk	Planart / Ebene / Nr.	Bauteil / Bereich	Index
	2 2 - 0 0 6	PBA	5	4 1 0	SAN	Z 6 3	- - - -	-
Planinhalt	Sanitärtechnik Strangschema Regenwasser							
Gezeichnet	Geprüft	Datum	Blattformat		Maßstab			
AH	OH	08.04.2025	1.000x420 mm		-			