


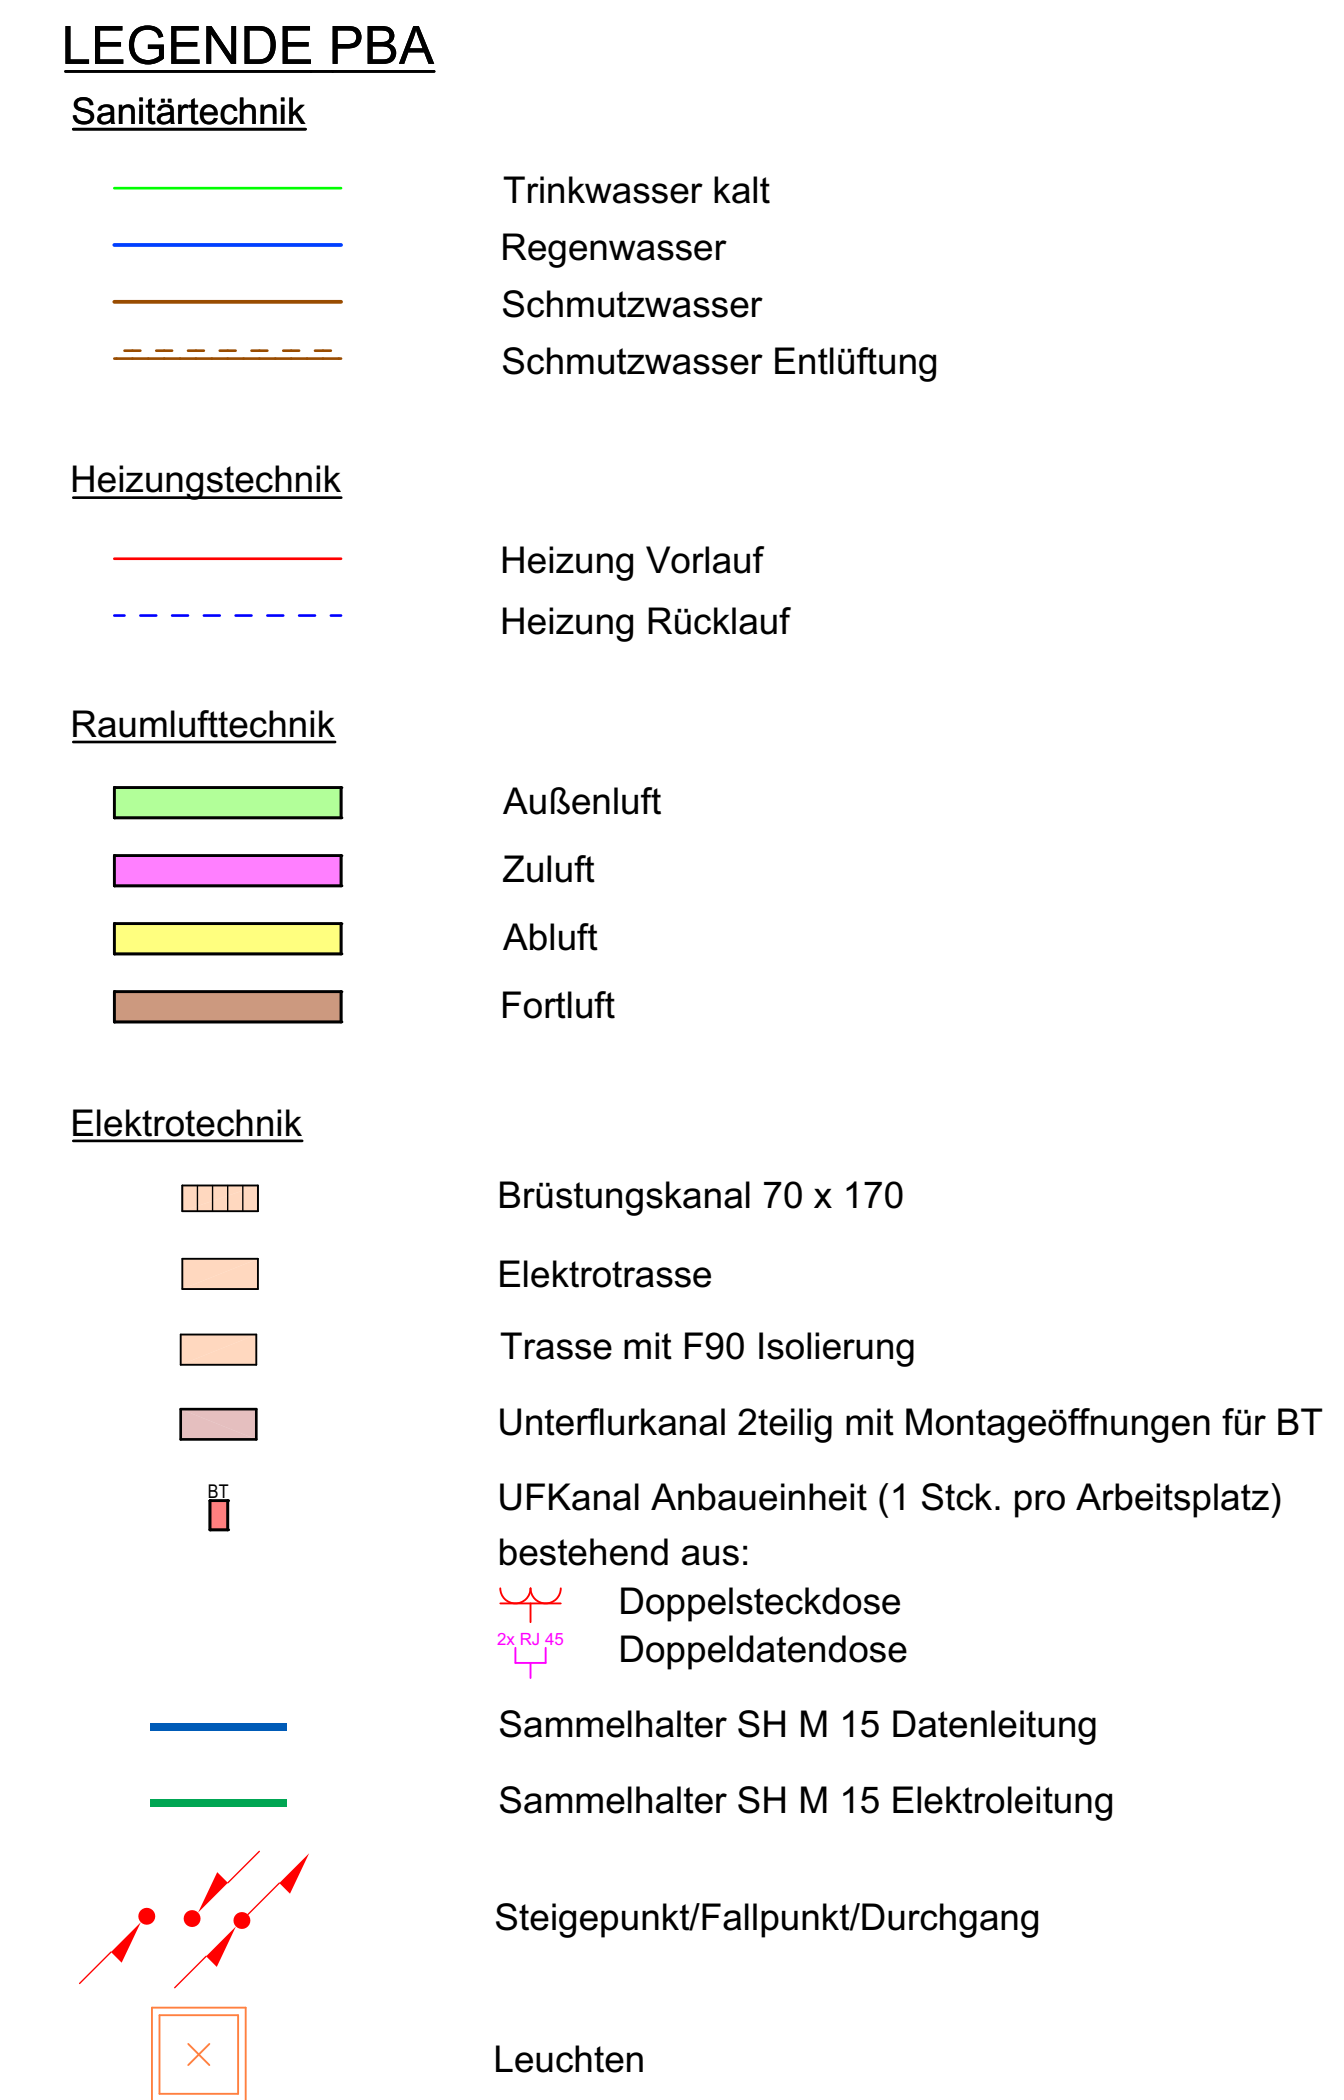

n	nn.nn.nnnn	nn/nn	n
Ind.	Datum	Name	Änderung PBA

Bauvorhaben **Sanierungsvorhaben AOK**
Servicezentrum Cuxhaven
Brahmsstraße 24, 27474 Cuxhaven

Bauherr	AOK - Die Gesundheitskasse für Niedersachsen Hildesheimer Straße 273, 30519 Hannover
---------	---

Architekt	Architektenstern Martin Menzel Planungsgruppe Auf dem Loh 4, 27356 Rotenburg Tel.: 04261-94470 info@architektenstern.de
Planungszeit	Architektenstern 20.01.2025

Planverfasser	PBA Planungsgesellschaft Haustechnik mbH Stresemannstraße 29, 22769 Hamburg Tel.: 040 / 48 06 12-0, e-Mail: info@pba-haustechnik.de	
---------------	---	---

Leistungsphase	Ausführungsplanung
----------------	--------------------

Planimmer	Proble- nummer	Plan- ver- lässig	LPH	Kosten- gruppe	Gewerk	Planim / Ebene / Nr	Bauzeit / Bereich	Index
	22_0_06	PBA_5	4_0_0	KOO_G01		-	-	-
Planimhalt	Koordinationsplanung Grundriss 1. Obergeschoss Bürogebäude Dachaufsicht Foyer							
Gezeichnet	Geprüft	Datum			Blattformat		Maßstab	
AH	OH	15.04.2025			1.200x841 mm		1:50	