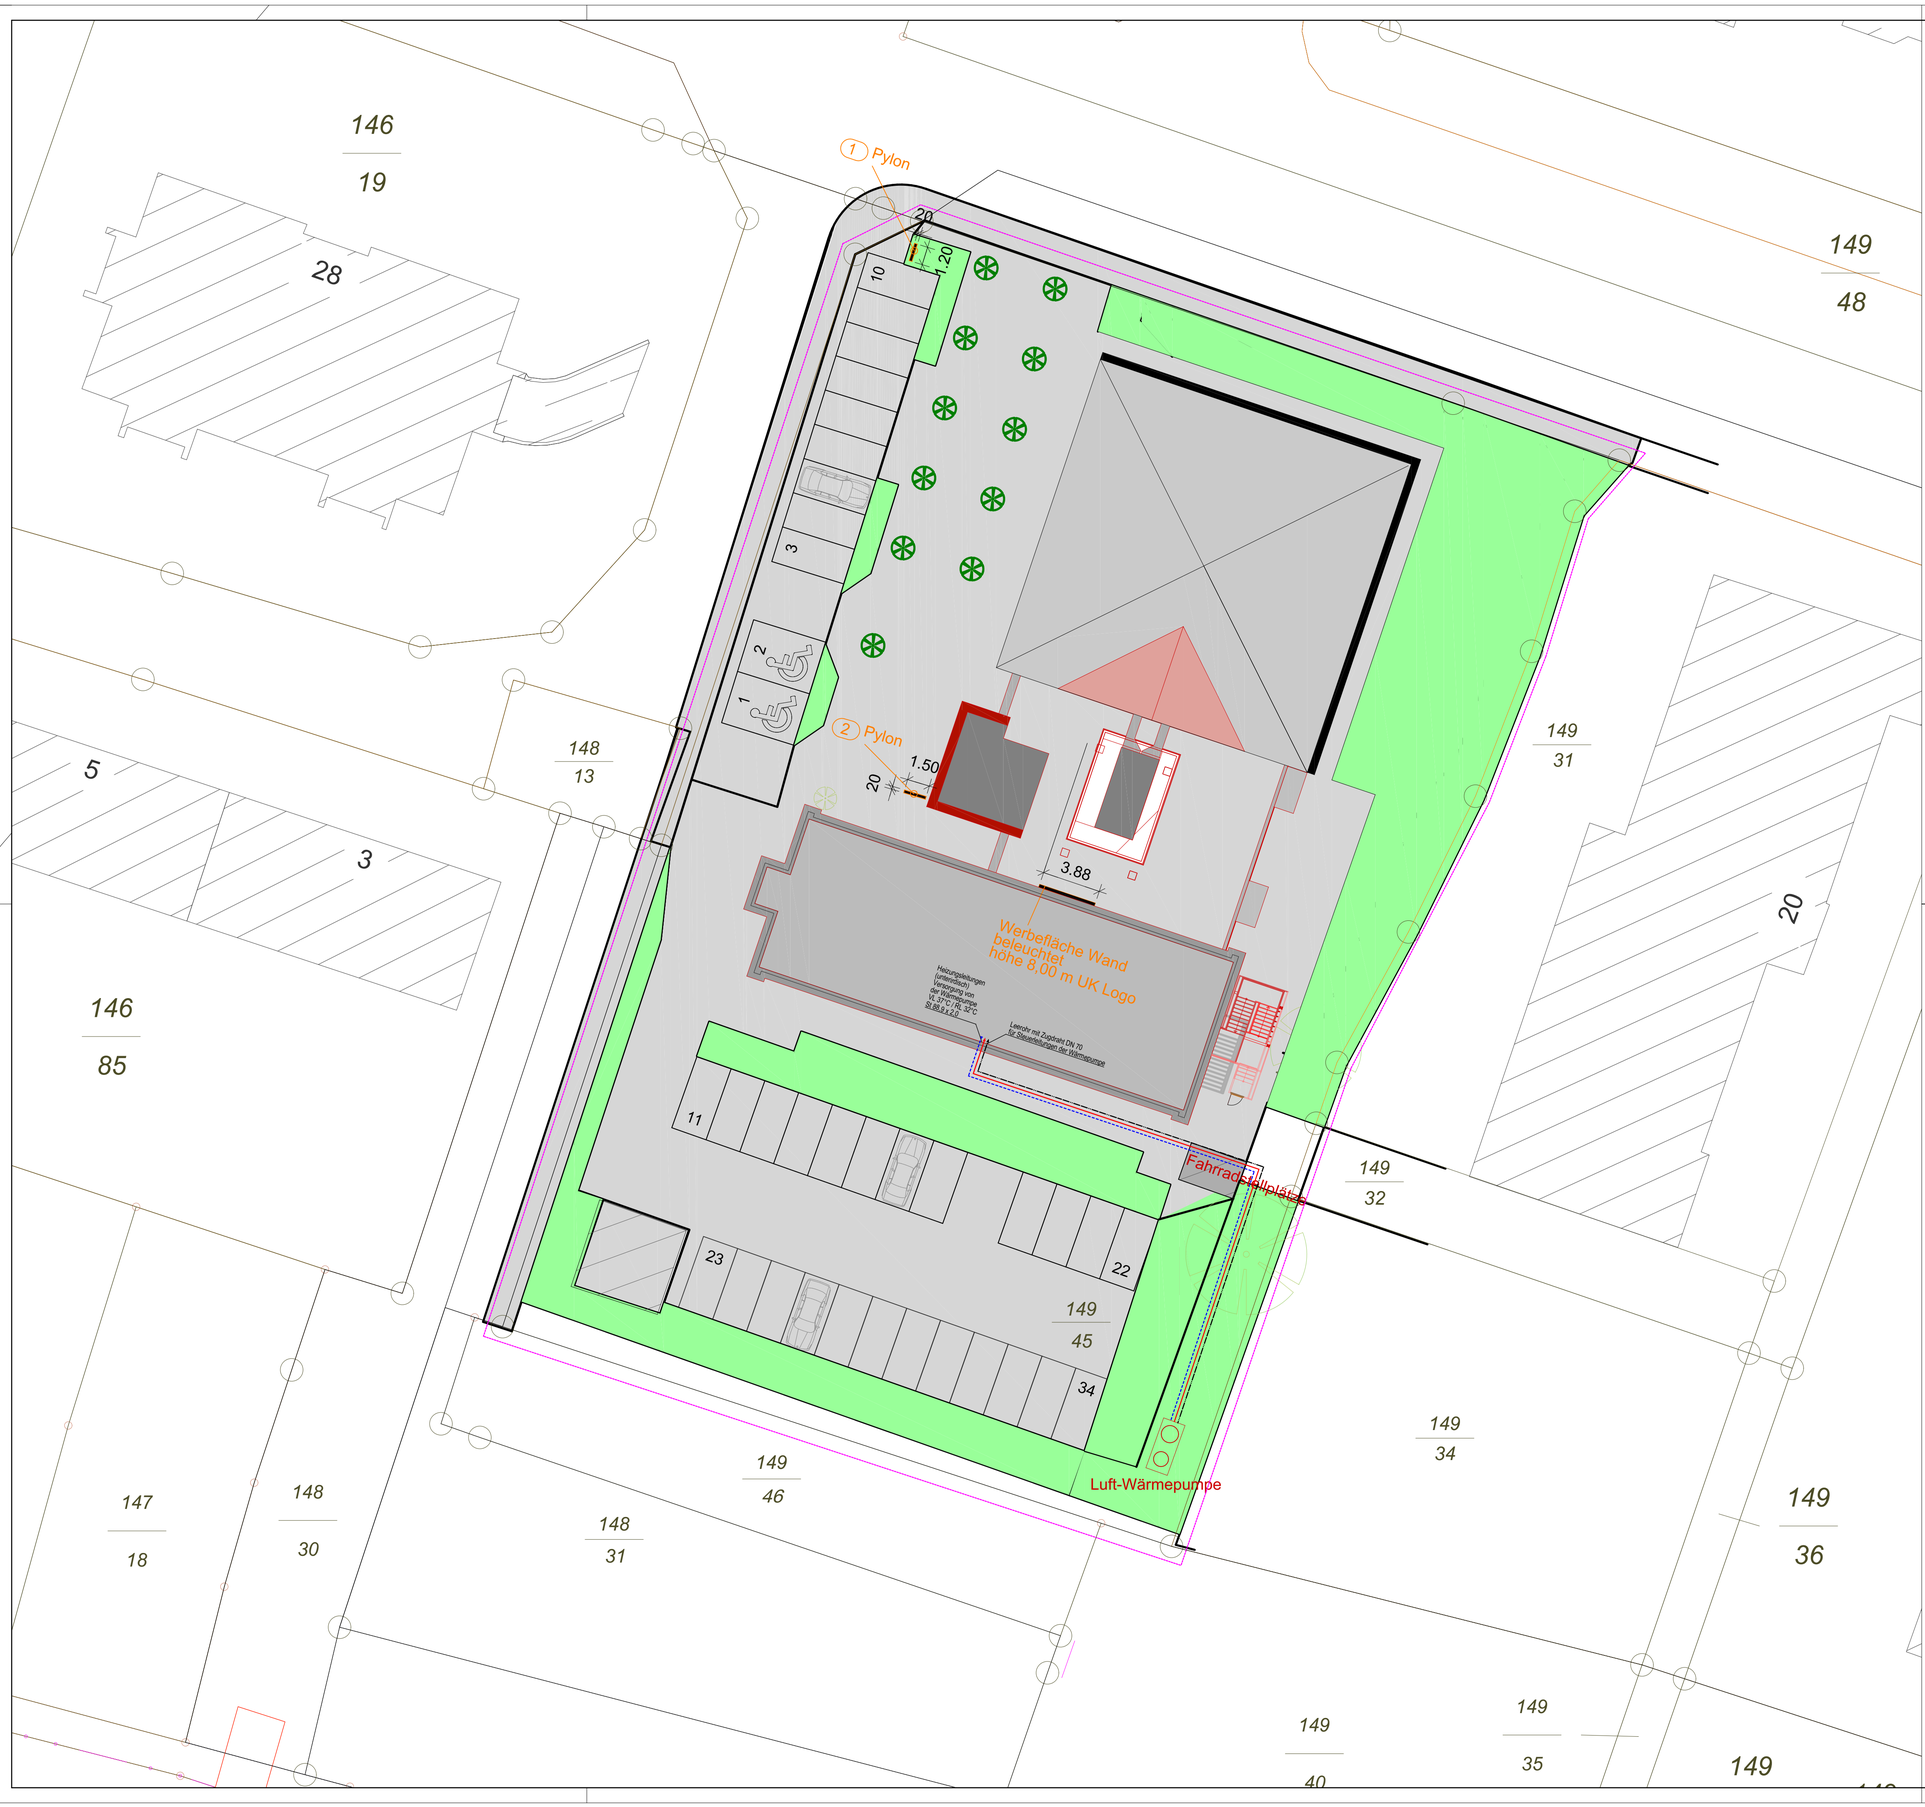

LEGENDE PBA

Heizungstechnik

- Heizung Vorlauf (Wärmepumpe)
- Heizung Rücklauf (Wärmepumpe)
- Leerrohr mit Zugdraht DN 70

Ind.	Datum	Name	Änderung PBA
-	--.--.----	--/--	-

Bauvorhaben

Sanierungsvorhaben AOK
Servicezentrum Cuxhaven

Brahmsstraße 24, 27474 Cuxhaven

Bauherr

AOK - Die Gesundheitskasse
für Niedersachsen

Hildesheimer Straße 273, 30519 Hannover

Architekt

Architektenstern
Martin Menzel Planungsgruppe

Auf dem Loh 4, 27356 Rotenburg
Tel.: 04261-94470 info@architektenstern.de

Planstand Architektur: 29.09.2023

Planverfasser

PBA Planungsgesellschaft Haustechnik mbH

Stresemannstraße 29, 22769 Hamburg
Tel.: 040 / 48 06 12-0, e-Mail: info@pba-haustechnik.de

Leistungsphase

Ausführungsplanung

Plannummer

Projekt-nummer	Plan-verfasser	LPH	Kosten-gruppe	Gewerk	Planart / Ebene / Nr	Bauteil / Bereich	Index
22-006	PBA	5	420	HEI	LG-	-	-

Planinhalt

Heizungstechnik
Lageplan

Gezeichnet	Geprüft	Datum	Blattformat	Maßstab
AH	OH	07.04.2025	DIN A1	1:200