


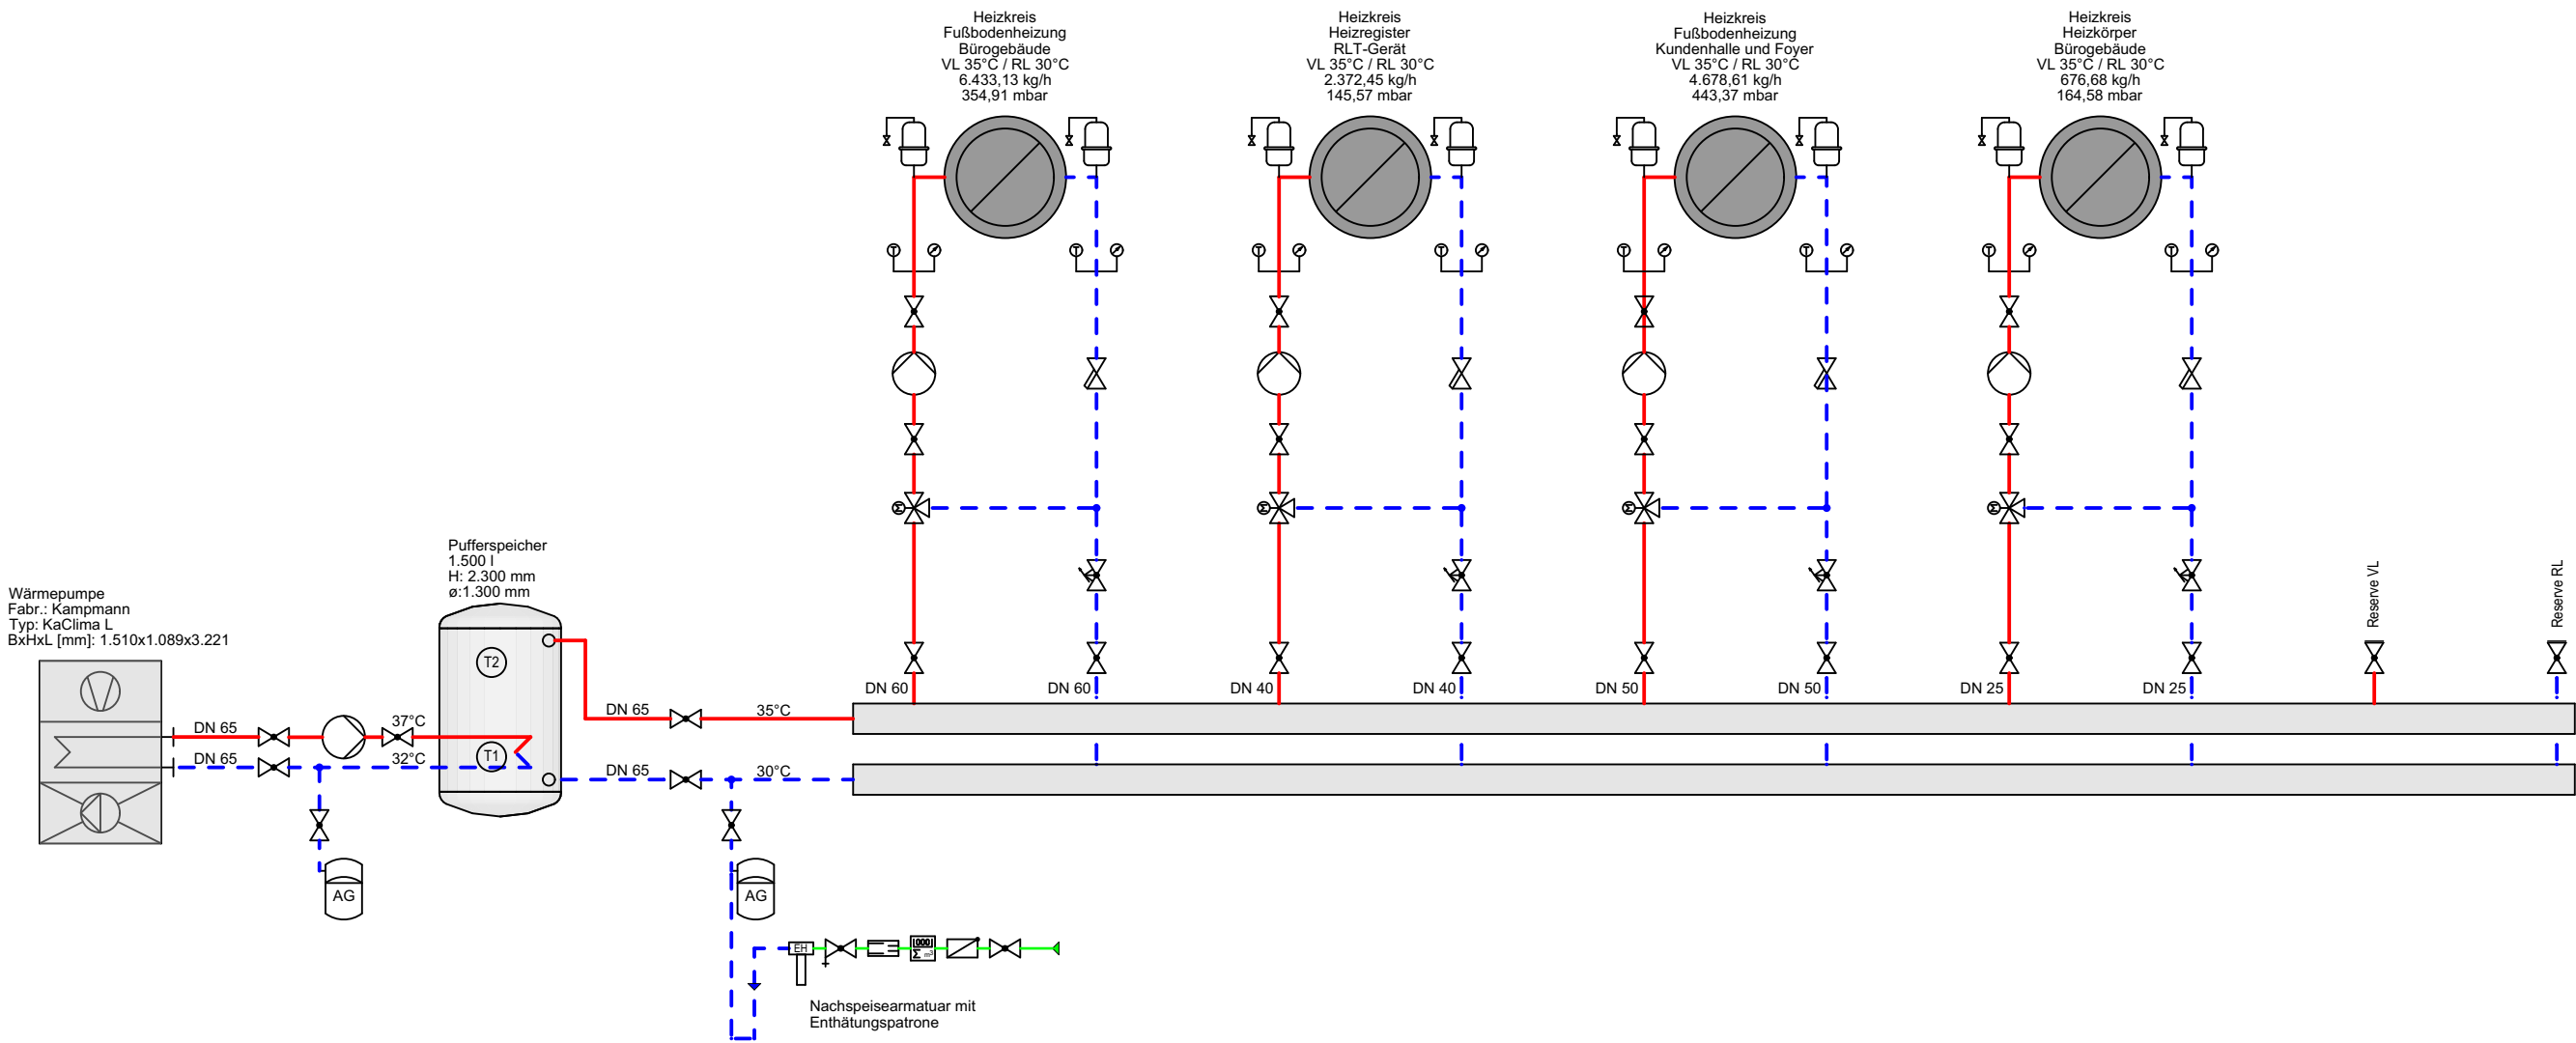

LEGENDE PBA

Armaturen

- Durchgangsventil, Motorantrieb
- Dreiwegenventil, Motoarantrieb
- Absperrventil
- Absperrventil mit Entleerung
- Strangreguliertventil
- Schmutzfänger
- Pumpe
- Thermometer / Manometer
- Lufttopf
- Membran-Ausdehnungsgefäß
- Rohrtrenner
- Disco-Rückschlagklappe
- Volumenzähler
- Enthärtungspatrone

LEGENDE PBA

Rohrleitungen

- Heizung stat. Vorlauf
- Heizung stat. Rücklauf
- Kaltwasser

-	--,--,----	--/--	-
Ind.	Datum	Name	Änderung PBA

Bauvorhaben	Sanierungsvorhaben AOK Servicezentrum Cuxhaven Brahmsstraße 24, 27474 Cuxhaven
-------------	---

Bauherr	AOK - Die Gesundheitskasse für Niedersachsen Hildesheimer Straße 273, 30519 Hannover
---------	---

Architekt	Architektenstern Martin Menzel Planungsgruppe Auf dem Loh 4, 27356 Rotenburg Tel.: 04261-94470 info@architektenstern.de
Planstand Architektur: xxx	

Planverfasser	PBA Planungsgesellschaft Haustechnik mbH Stresemannstraße 29, 22769 Hamburg Tel.: 040 / 48 06 12-0, e-Mail: info@pba-haustechnik.de	
---------------	---	---

Leistungsphase	Ausführungsplanung
----------------	---------------------------

Plannummer	Projekt-nummer		Plan-verfasser	LPH	Kosten-gruppe	Gewerk	Planart / Ebene / Nr.	Bauteil / Bereich	Index
	22 - 006		PBA	5	420	HE I	Z41	- - -	-
Planinhalt	Heizungstechnik Anlagenschema								
	Gezeichnet		Geprüft		Datum		Blattformat		Maßstab
	AH		OH		07.04.2025		DIN A2		-