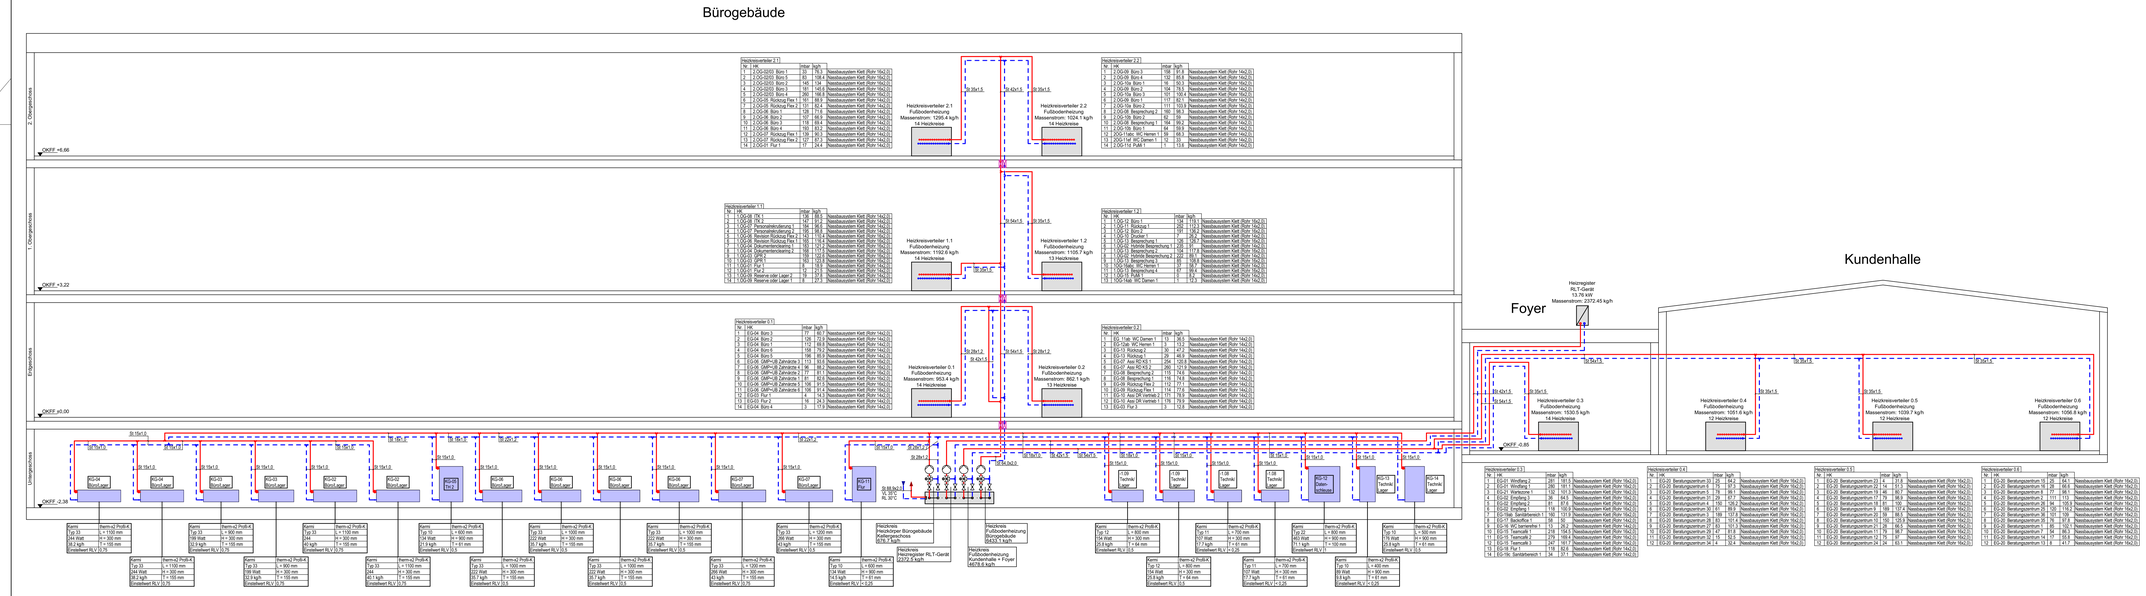

LEGENDE PBA

Heizung

- Heizung stat. Vorlauf
- Heizung stat. Rücklauf
- Dreiwegeventil, Motoarantrieb
- Absperrarmatur
- Pumpe
- Brandschott

Ind.	Datum	Name	Änderung PBA
-	--.--.----	--/--	-

Bauvorhaben

Sanierungsvorhaben AOK
Servicezentrum Cuxhaven

Brahmsstraße 24, 27474 Cuxhaven

Bauherr

AOK - Die Gesundheitskasse
für Niedersachsen

Hildesheimer Straße 273, 30519 Hannover

Architekt

Architektenstern
Martin Menzel Planungsgruppe

Auf dem Loh 4, 27356 Rotenburg
Tel.: 04261-94470 info@architektenstern.de

Planstand Architektur: xxx

Planverfasser

PBA Planungsgesellschaft
Haustechnik mbH

Stresemannstraße 29, 22769 Hamburg
Tel.: 040 / 48 06 12-0, e-Mail: info@pba-haustechnik.de

Leistungsphase

Ausführungsplanung

Planunmmer

Projektnummer	Planverfasser	LPH	Kostengruppe	Gewerk	Planart / Dokn. / Nr.	Bereich / Bereich	Index
22-006	PBA	5	420	HEI	Z42	---	-

Planinhalt

Heizungstechnik
Strangschema

Gezeichnet	Geprüft	Datum	Blattformat	Maßstab
AH	OH	07.04.2025	1300x420 mm	-