

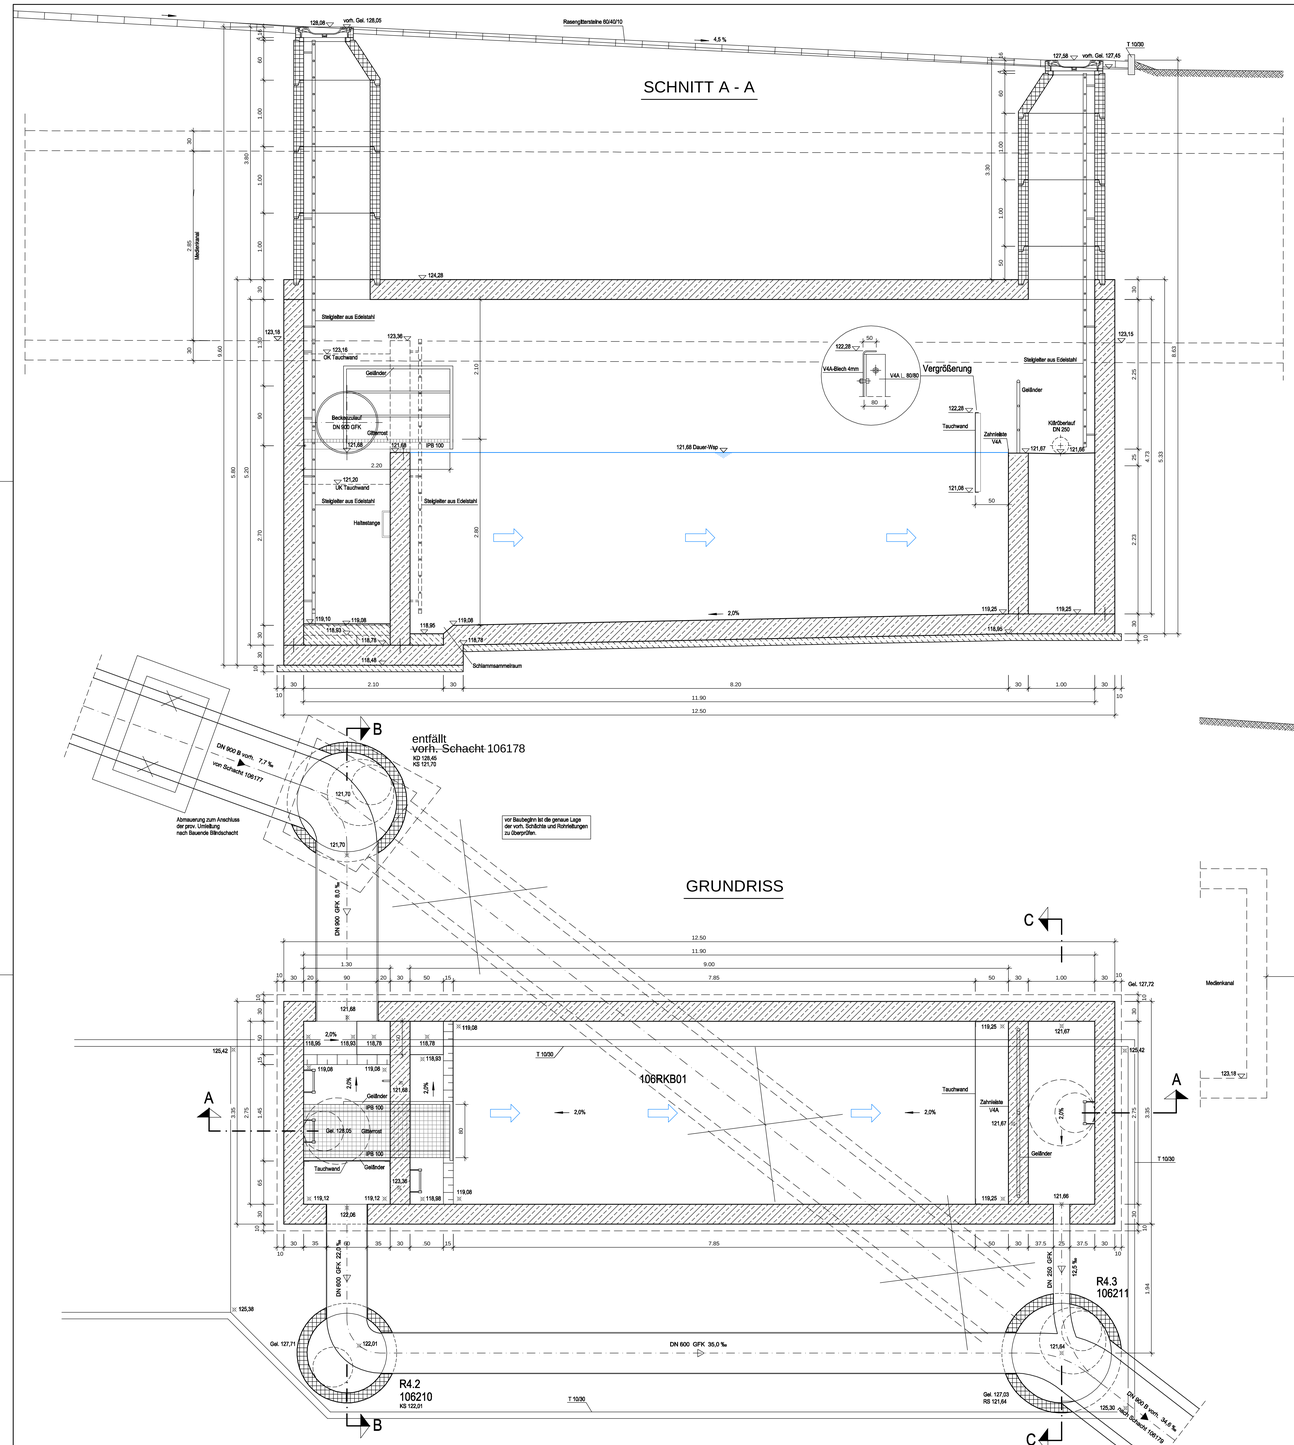


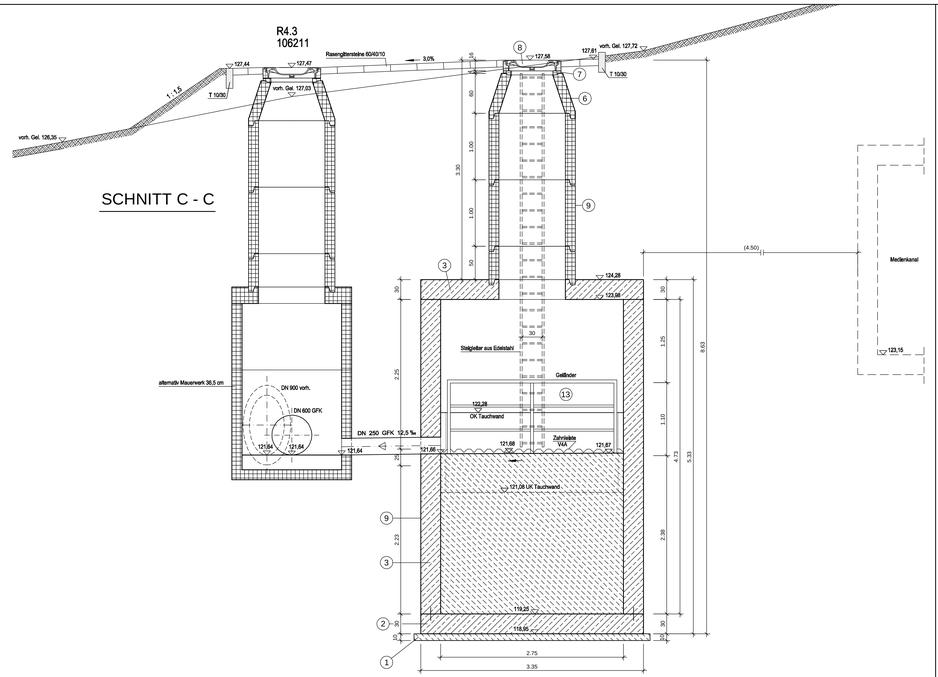

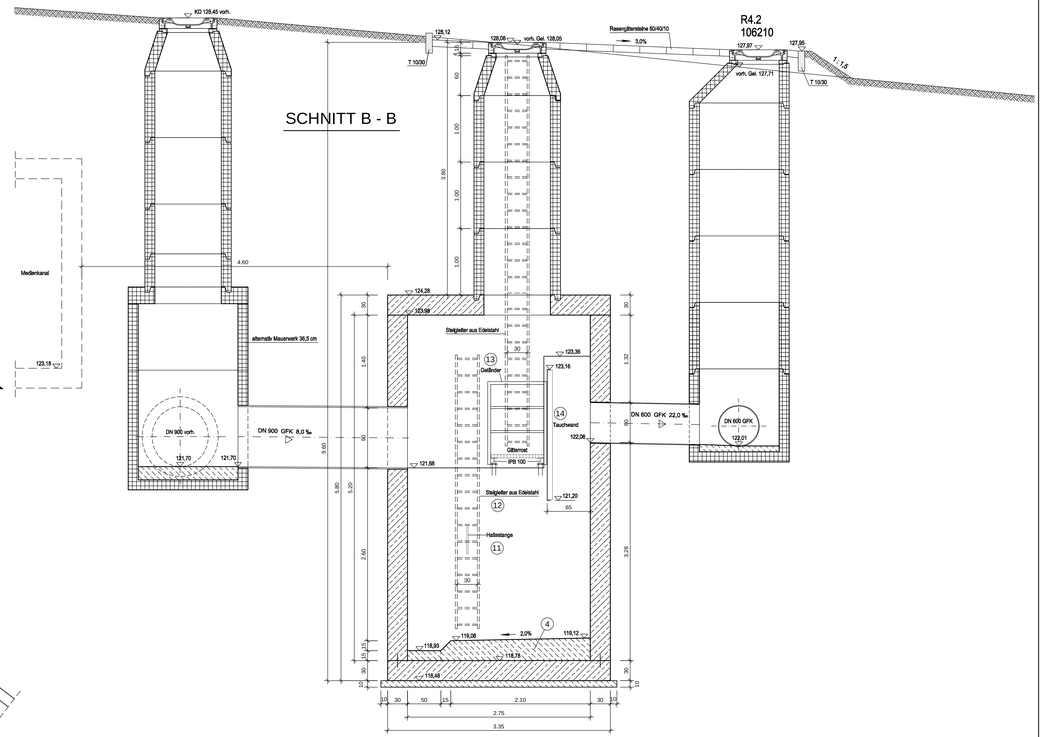

Baustoffliste

für Bauwerke aus Stahlbeton, Schachtaufbauteile in FBS-Beton

(zusätzlich zu diesen Festsetzungen
ist der Text der Ausschreibung zu beachten)

1. Sauberkeitsschicht aus Beton C12/15, nach DIN 1045
2. Sohlenplatte aus Stahlbeton mind. C20/25 (WU), nach DIN 1045
3. Wände und Decke aus Stahlbeton mind. C20/25 (WU), nach DIN 1045; Stahlüberdeckung = 3,5 cm; für das Bauwerk ist eine geprüfte statische Berechnung vorzulegen
4. Bermen und Gerinne aus Beton C20/25 (WU), nach DIN 1045
5. Fußauflagering FAR-M 1000 x 250 x 200 nach DIN 4034, Teil 1
6. Schachthals SH-M 1000 / 625 x 600 nach DIN 4034, Teil 1 Wandstärke = 15 cm
7. Auflagering AR-V 625 x 40 nach DIN 4034, Teil 1 Wandstärke = 12 cm
8. Schachtabdeckung mit Schmutzfänger nach DIN 1229
9. Schachtringe und Wände mit Isolieranstrich streichen, Bitumen 400 G / M2 oder glw.
10. Sicherheitssteigbügel DIN V 19555-Typ B- ST, Steigmaß = 25 cm
11. Haltestange aus St. V4A
12. Sicherheitssteigleiter aus St. V4A Fabr. Hailo oder glw., Steigmaß = 28 cm
13. Geländer aus ST. V4A, Handlauf u. Pfosten Ø 45 mm Querholme Ø 30 mm
14. Tauchwand aus Stahlblech V4A, 4 mm

Die Dicke der Wände, der Bodenplatte und der Deckenplatte wird durch die Statik vorgegeben.

d				
c				
b	Änderung von Sohl- u. Deckelhöhen	08.02.2012	Lepolt	Hördemann
a	Dimensionsänderungen vorh. Kanal DN 800	25.10.2011	Lepolt	Hördemann
Index	Änderung	gezeichnet	Name	gepr. am Name

Dipl.-Ing. Willi Hördemann
INGENIEURGESELLSCHAFT mbH
Ingenieurbüro für Tiefbau und Wasserwirtschaft
Berliner Platz 3 - 44579 Castrop-Rauxel
Tel: (0 23 05) 94 79 -0 - Fax: (0 23 05) 94 79 -30
www.hoerdemann.de email: info@hoerdemann.de
Castrop-Rauxel, im Febr. 2011
Bauherr(in):
Nutzer / Mieter(in):

BLB NRW
Bau- und Liegenschaftsbetrieb NRW
Dortmund
Emil-Figge-Straße 91
D - 44227 Dortmund
Telefon: +49 231 99535 - 0
Telefax: +49 231 99535 - 990
E-Mail: do.poststelle@blb.nrw.de
Internet: www.blb.nrw.de

Projekt(e)
40-12-2188-06-076
Projekt-Program-Kennwort
Wirtschaftseinheit / Liegenschaft
2188
Wirtschaftseinheitsbezeichnung
Objekt/Bauwerk/Gebäude

Sanierung der Regenwassereinleitungen zum Lottenbach und Nebengewässern
Projektbezeichnung
Ruhr-Universität Bochum
Universitätsstr. 150, 44801 Bochum
Wirtschaftseinheits- / Liegenschaftsbezeichnung

Objekt / Bauwerk-Kurztitel/Nr. Objekt / Bauwerk-Kurztitel/Lfd.Nr.

Planbezeichnung/Darstellung
Bauwerkszeichnung
Regenklärbecken 4

Baustufe / Teilstr.
Geschoss / Anlage
Planinhalt: Detail

Dateipfad
D:\Eigene Dateien\ PROJEKTE \2007\33_07 UNI-Bochum \Bisch\
Wurzel-Name: RKB_ZEICHNUNG.dwg
Plan-Name: RKB 4.1 neu
Planart: Ausführungsplanung
Planbearbeitung: um-bo.dtb
Gezeichnet: 16.02.2011 Lepolt
Fachbereich: (U) Bauing. [-weser]
Index: Änd.:
Zur Ausführung freigegeben!
Status: 3-5-U_01
Maßstab: 1:25
Blattgröße: 1541 x 886
Plotdatum: 19 Feb. 2014 11:41
Index: b