
SCHNITT A - A

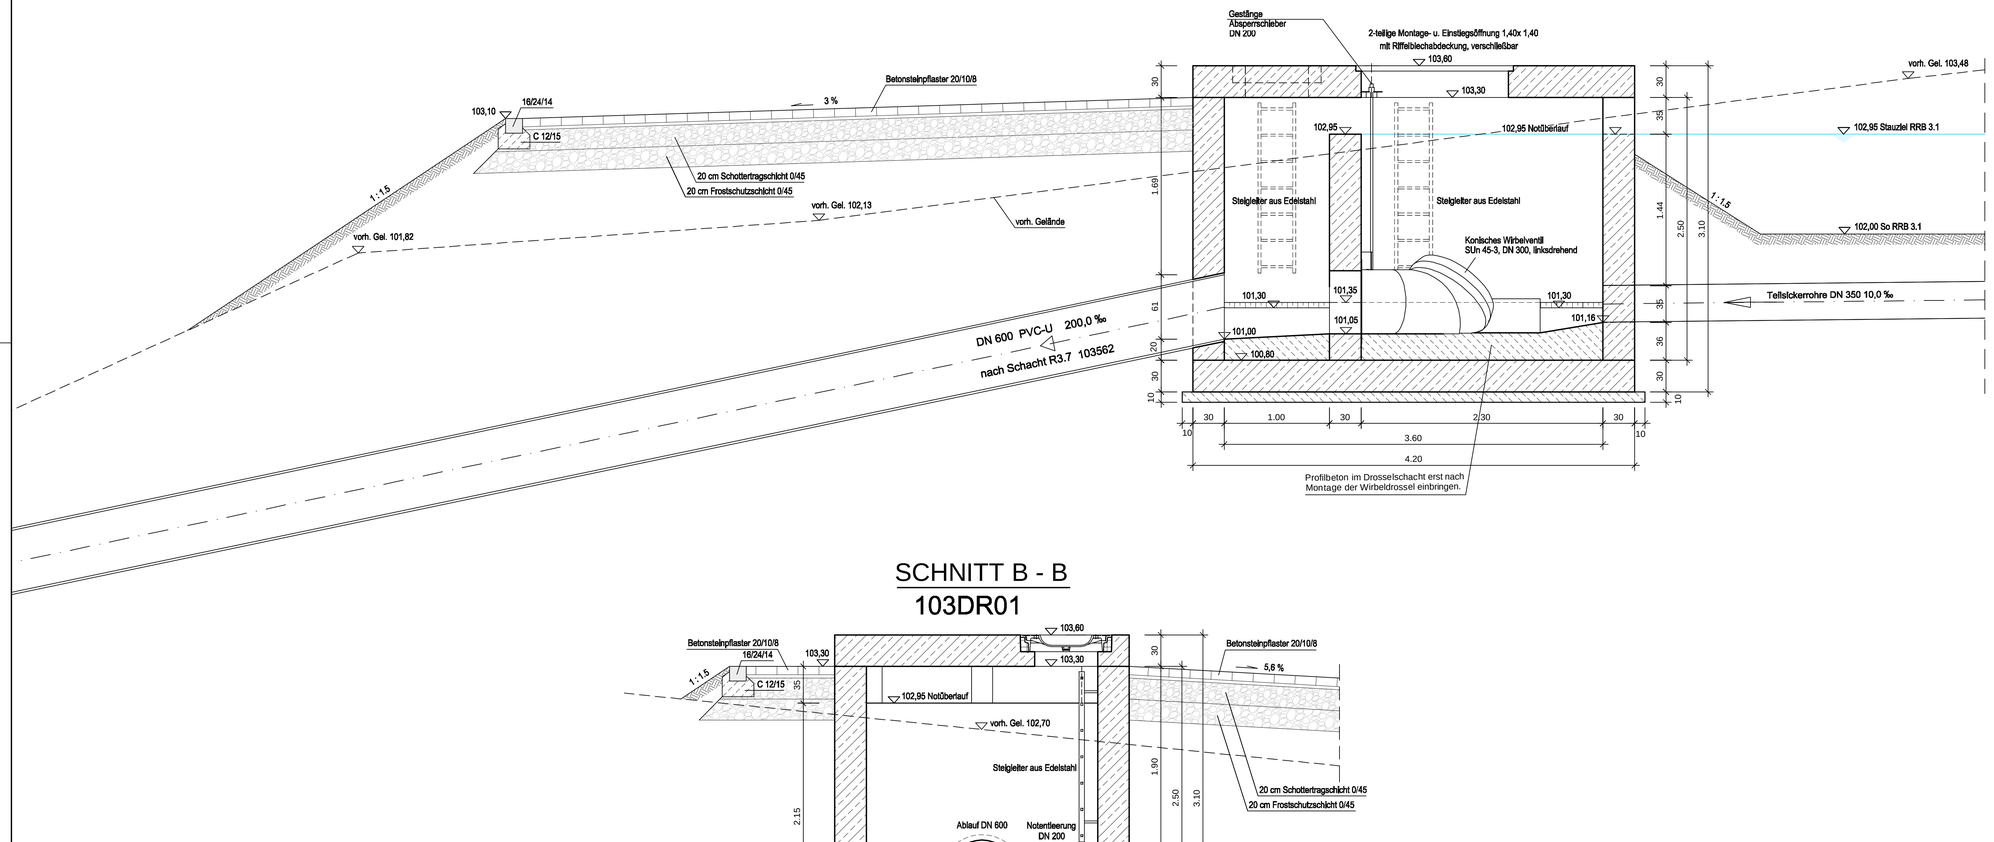

SCHNITT B - B
103DR01

Index	Änderung:	geänd. am:	Name:	gepr. am:	Name:
d					
c					
b					
a	Maße Drosselbauwerk	02.10.2012	UFT	06.11.2012	Hördemann

Dipl.-Ing. Willi Hördemann
INGENIEURGESELLSCHAFT mbH
Ingenieurbüro für Tiefbau und Wasserwirtschaft
Berliner Platz 3 - 44579 Castrop-Rauxel
Tel: (0 23 05) 94 79 -0 - Fax: (0 23 05) 94 79 -30
www.hoerdemann.de email: info@hoerdemann.de

Castrop-Rauxel, Im Juli 2012

Bauherr(in):

Nutzer / Mieter(in):

BLB NRW
Bau- und Liegenschaftsbetrieb NRW
Dortmund
Emil-Figge-Straße 91
D - 44227 Dortmund
Telefon: +49 231 99535 - 0
Telefax: +49 231 99535 - 990
E-Mail: do.poststelle@blb.nrw.de
Internet: www.blb.nrw.de

Projekt:
40-12-2188-06-076
SAP-/Projekt-Nummer

Sanierung der Regenwassereinleitungen zum Lottenbach und Nebengewässern
Projektbezeichnung

Wirtschaftseinheit / Liegenschaft:
2188
Wirtschaftseinheitsnummer

Ruhr-Universität Bochum
Universitätsstr. 150, 44801 Bochum
Wirtschaftseinheits- / Liegenschaftsbezeichnung

Objekt/Bauwerk/Gebäude

Objekt-/Bauwerks-/Gebäude-Nr.

Objekt-/Bauwerks-/Gebäudebezeichnung

Planbezeichnung/Darstellung
Bauwerkszeichnung
Drosselbauwerk RRB 3.1

Bauteil / Trakt:

Geschoss / Anlage:

Planinhalt:
Detail

Datenpfad:
D:\Eigene Dateien \PROJEKTE\2012\45_12 RUB RRB 3 _ RKB 3 Bauleitung \Büro\

Modell-Name:
3-5-U_07 Drosselbauwerk RRB 3_1_121106.dwg

Layout-Name:
Drosselbauwerk RRB 3.1

Plottstiltabelle:
allgemein.ctb

Gezeichnet:
02.07.2012 Lepolt

Planart:
Ausführungsplanung

Fachbereich:
(U) Bauing [.-wesen]

xref:

ibild:

Zur Ausführung freigegeben!

Blatt-Nr.:
3-5-U_07

Maßstab:
1:25

Blattgrösse:
970 x 794

Plottdatum:
19.Feb. 2014 11:58

Index
a