


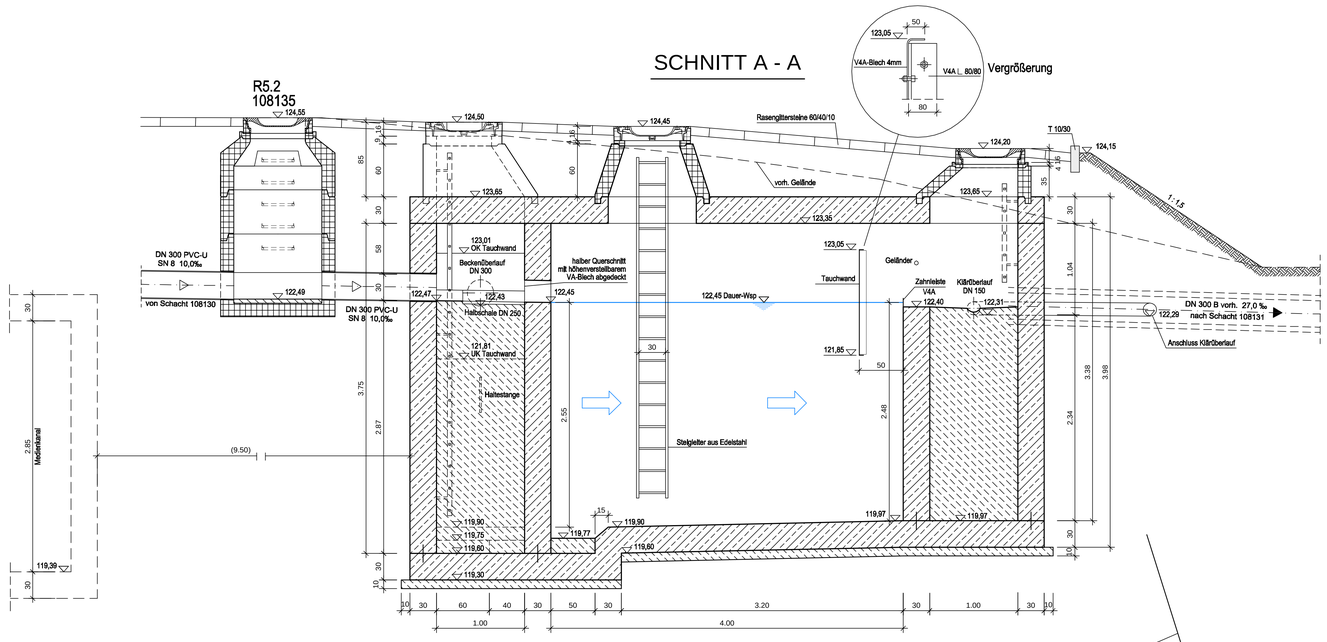


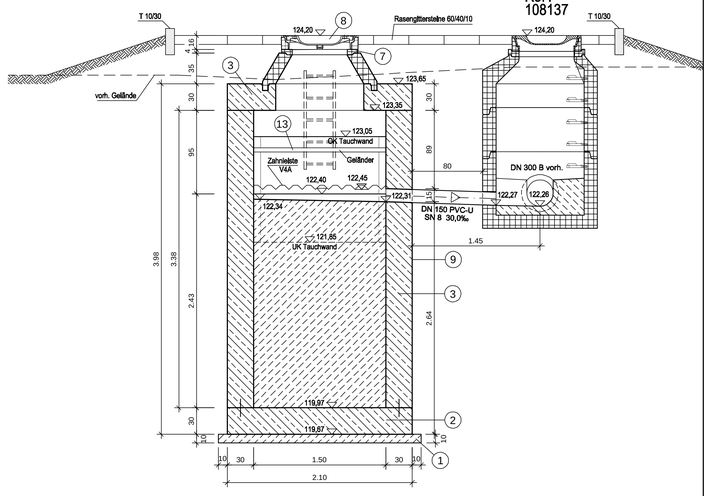

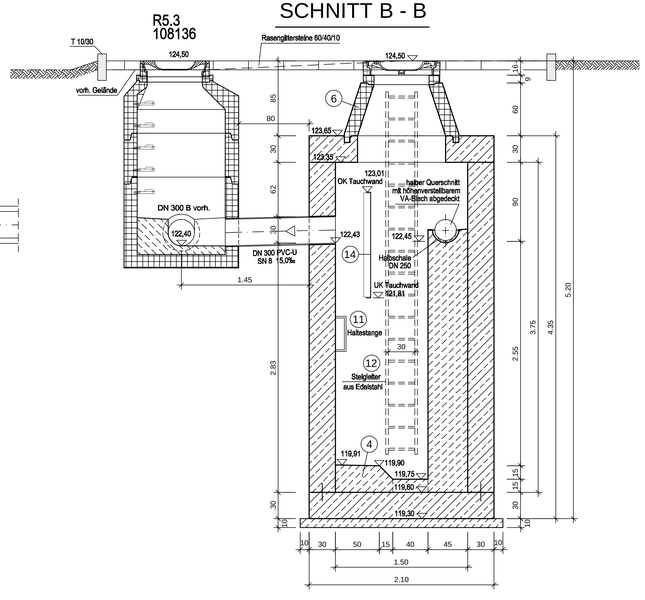

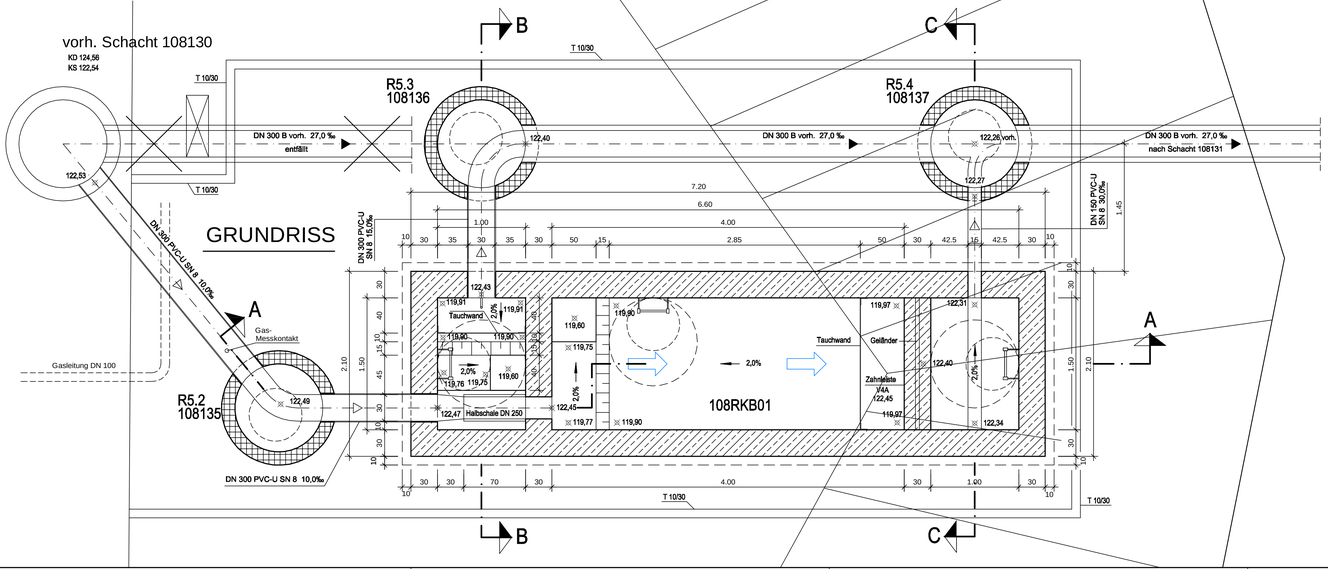

Baustoffliste

für Bauwerke aus Stahlbeton, Schachtaufbauteile in FBS-Beton

(zusätzlich zu diesen Festsetzungen
ist der Text der Ausschreibung zu beachten)

1. Sauberkeitsschicht aus Beton C12/15, nach DIN 1045
2. Sohlenplatte aus Stahlbeton mind. C20/25 (WU), nach DIN 1045
3. Wände und Decke aus Stahlbeton mind. C20/25 (WU), nach DIN 1045; Stahlüberdeckung = 3,5 cm; für das Bauwerk ist eine geprüfte statische Berechnung vorzulegen
4. Bermen und Gerinne aus Beton C20/25 (WU), nach DIN 1045
5. Fußauflagering FAR-M 1000 x 250 x 200 nach DIN 4034, Teil 1
6. Schachthals SH-M 1000 / 625 x 600 nach DIN 4034, Teil 1 Wandstärke = 15 cm
7. Auflagering AR-V 625 x 40 nach DIN 4034, Teil 1 Wandstärke = 12 cm
8. Schachtabdeckung mit Schmutzfänger nach DIN 1229
9. Schachtringe und Wände mit Isolieranstrich streichen, Bitumen 400 G / M2 oder glw.
10. Sicherheitssteigbügel DIN V 19555-Typ B- ST, Steigmaß = 25 cm
11. Haltestange aus St. V4A
12. Sicherheitssteigleiter aus St. V4A Fabr. Hailo oder glw., Steigmaß = 28 cm
13. Geländer aus ST. V4A, Handlauf u. Pfosten Ø 45 mm Querholme Ø 30 mm
14. Tauchwand aus Stahlblech V4A, 4 mm

Die Dicke der Wände, der Bodenplatte und der Deckenplatte wird durch die Statik vorgegeben.

Index	Änderung:	geänd. am:	Name:	gepr. am:	Name:
d					
c					
b	Klärüberlauf an Schacht R5.4	02.09.2011	Lepolt	02.09.2011	Hördemann
a	Beckenstandort, Beckenüberlauf, Klärüberlauf	25.08.2011	Lepolt	25.08.2011	Hördemann

Dipl.-Ing. Willi Hördemann
INGENIEURGESELLSCHAFT mbH
Ingenieurbüro für Tiefbau und Wasserwirtschaft
Berliner Platz 3 - 44579 Castrop-Rauxel
Tel: (0 23 05) 94 79 -0 - Fax: (0 23 05) 94 79-30
www.hoerdemann.de email: info@hoerdemann.de

Castrop-Rauxel, im Febr. 2011

Bauherr(in):

Nutzer / Mieter(in):

Bau- und Liegenschaftsbetrieb NRW
Dortmund
Emil-Figge-Straße 91
D - 44227 Dortmund
Telefon: +49 231 99535 - 0
Telefax: +49 231 99535 - 990
E-Mail: do.poststelle@blb.nrw.de
Internet: www.blb.nrw.de

Projekt:	Sanierung der Regenwassereinleitungen zum Lottenbach und Nebengewässern
40-12-2188-06-076 (SAP-Projekt-Nummer / Projektbezeichnung)	
Wirtschaftseinheit / Liegenschaft: 2188 (Wirtschaftseinheitsnummer / Wirtschaftseinheits- / Liegenschaftsbezeichnung)	Ruhr-Universität Bochum Universitätsstr. 150, 44801 Bochum
Objekt/Bauwerks/Gebäude (Objekt-/Bauwerks-/Gebäudenummer)	Objekt-/Bauwerks-/Gebäudebezeichnung

Planbezeichnung/Darstellung	Bl/Bild / T/Tab:
Bauwerkszeichnung	Geschoss / Anlage:
Regenklärbecken 5	Planinhalt: Detail

Dateipfad: D:\Eigene Dateien \PROJEKTE\2007\33_07 Uhl-Bochum \Bor\			
Modell-Name: RKB_20140206.dwg	Plottstiltabelle: uni-bo.ctb	Planart:	Ausführungsplanung
Layout-Name: RKB 5 neu	Gezeichnet: 10.01.2011 Lepolt	Fachbereich:	(U) Bauing [.-wesen]
Plot:	Zur Ausführung freigegeben!	Blatt-Nr.: 3-5-U_02	Maßstab: 1:25
		Blattgröße: 1160 x 594	
		Plotdatum: 19 Feb. 2014 11:36	Index: b