

Schnitt A – A


Zu-, Ab-, Überlauf RRB 8

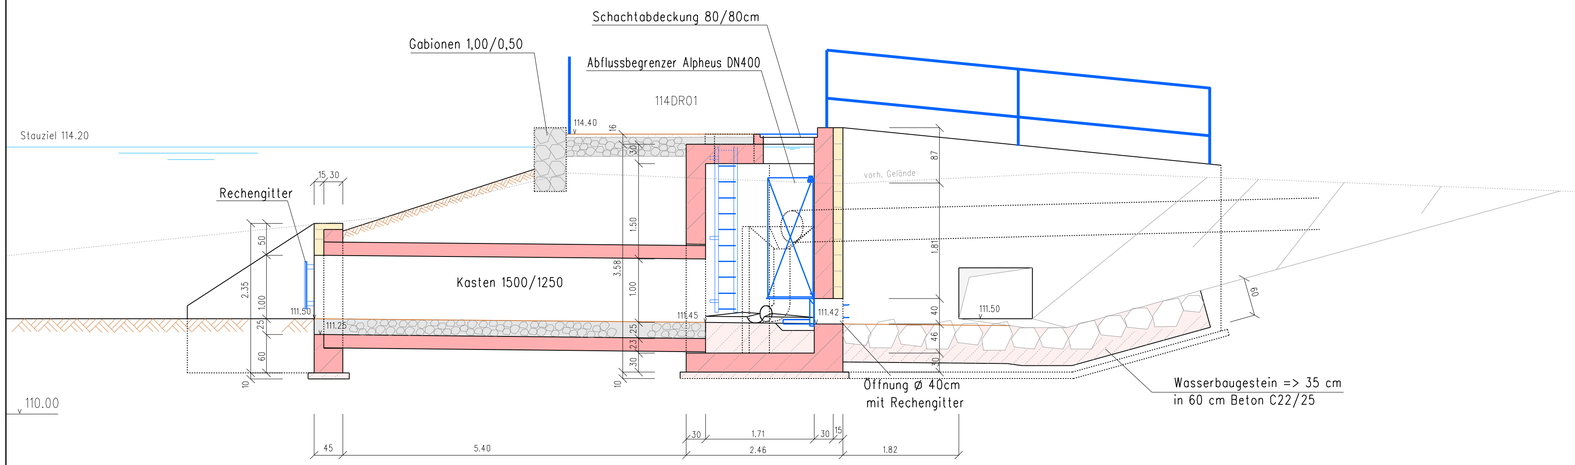

Schnitt B – B

Beckenüberlauf RRB 8

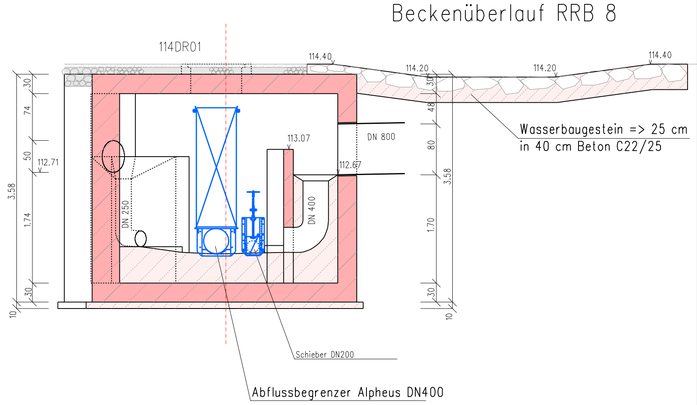

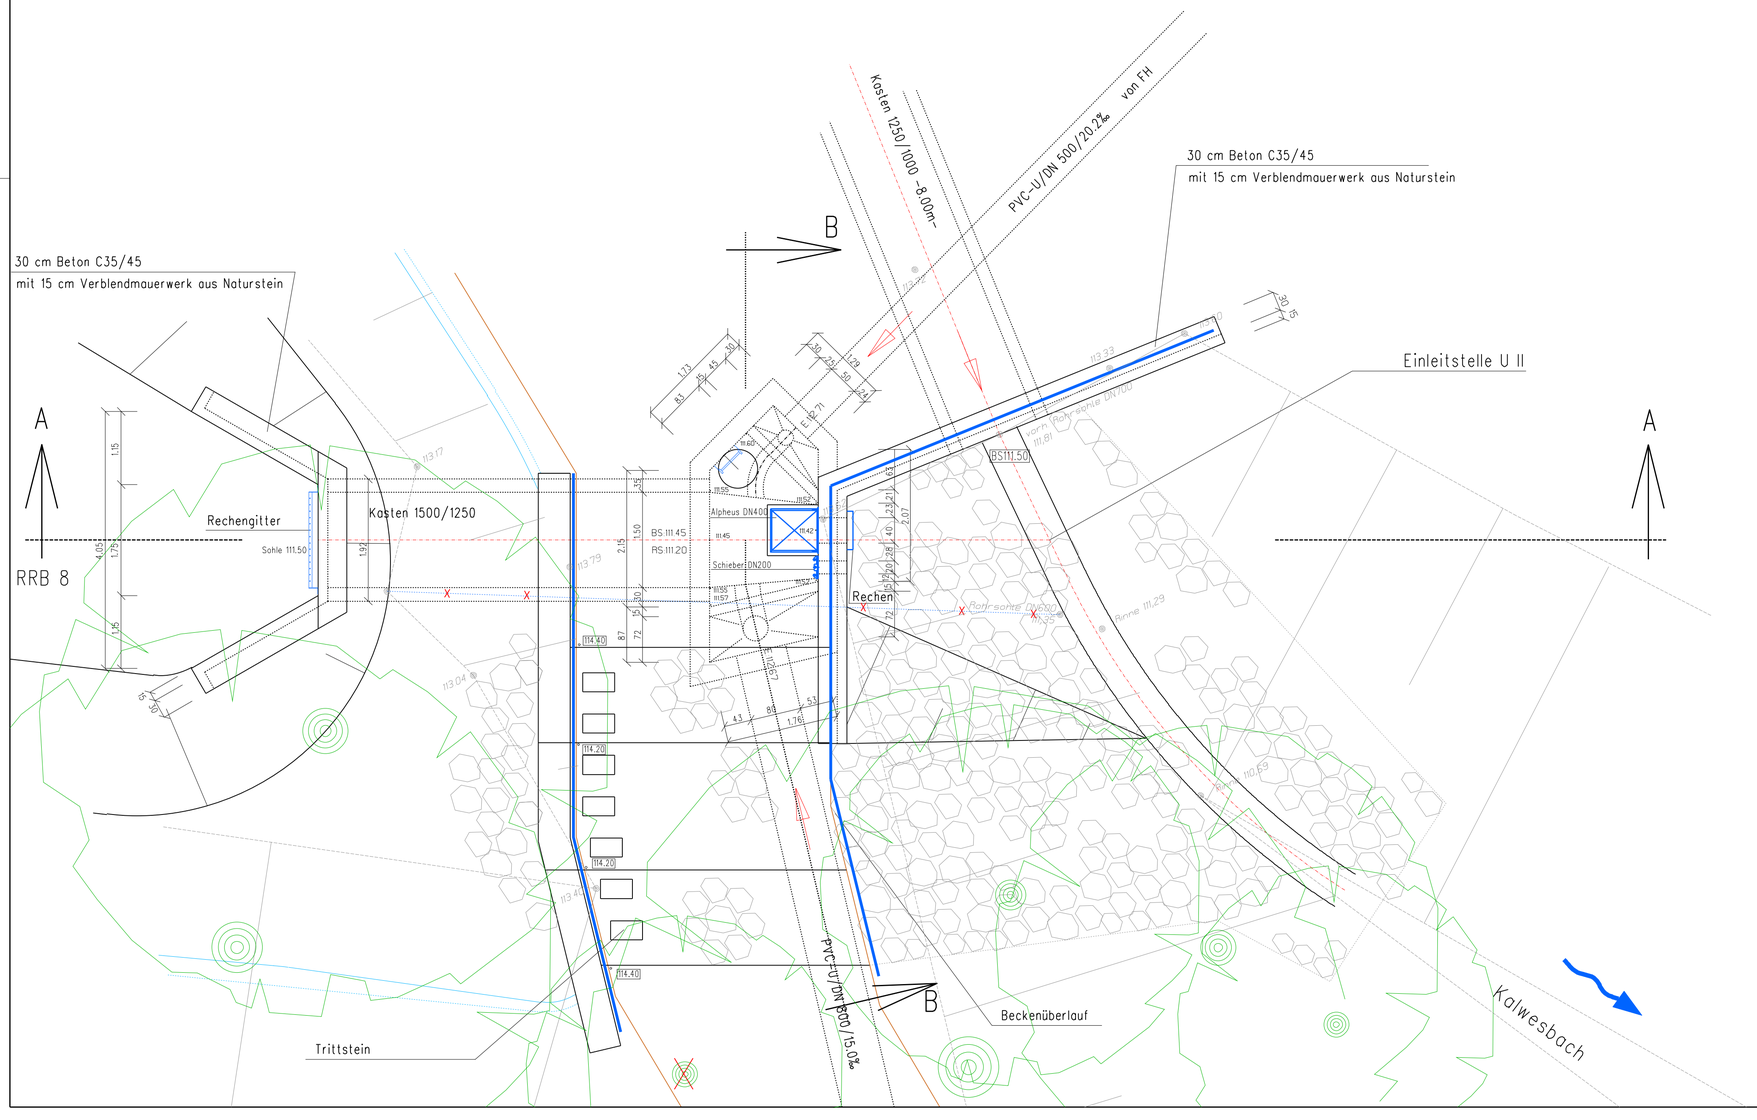

Dipl.-Ing. Willi Hördemann
INGENIEURGESELLSCHAFT mbH
Ingenieurbüro für Tiefbau und Wasserwirtschaft
Berliner Platz 3 – 44579 Castrop-Rauxel
Tel: (0 23 05) 94 79 -0 – Fax: (0 23 05) 94 79 -30
www.hoerdemann.de email: info@hoerdemann.de

Castrop-Rauxel, im Feb 2011

Bauherr(in):

Nutzer / Mieter(in):

Bau- und Liegenschaftsbetrieb NRW
Dortmund
Emil-Figge-Straße 91
D – 44227 Dortmund
Telefon: +49 231 99535 – 0
Telefax: +49 231 99535 – 990
E-Mail: do.poststelle@blb.nrw.de
Internet: www.blb.nrw.de

Projekt:
40-12-2188-06-076
SAP-/Projekt-Nummer

Sanierung der Regenwassereinleitungen zum Lottenbach und Nebengewässern
Projektbezeichnung

Wirtschaftseinheit / Liegenschaft:
2188
Wirtschaftseinheitsnummer

Ruhr-Universität Bochum
Universitätsstr. 150, 44801 Bochum
Wirtschaftseinheits- / Liegenschaftsbezeichnung

Objekt/Bauwerk/Gebäude
Objekt-/Bauwerks-/Gebäude-Nr.
Objekt-/Bauwerks-/Gebäudebezeichnung

Planbezeichnung/Darstellung
Bauwerkszeichnung
Drosselbauwerk RRB 8, Einleitstelle U II

Bauteil / Trakt:
Geschoss / Anlage:
Planinhalt: Detail

Dateipfad:

Modell-Name:
Layout-Name:
XRef:
Bild:
Plottstiltabelle:
Gezeichnet: 17.02.2011 Knaack
Zur Ausführung freigegeben!
Planart: Ausführungsplanung
Fachbereich: (U) Bauing [.-wesen]
Blatt-Nr.: 3-5-U_ 06
Maßstab: 1:50
Blattgröße: 800/594
Plotdatum: 04.Feb. 2014
Index