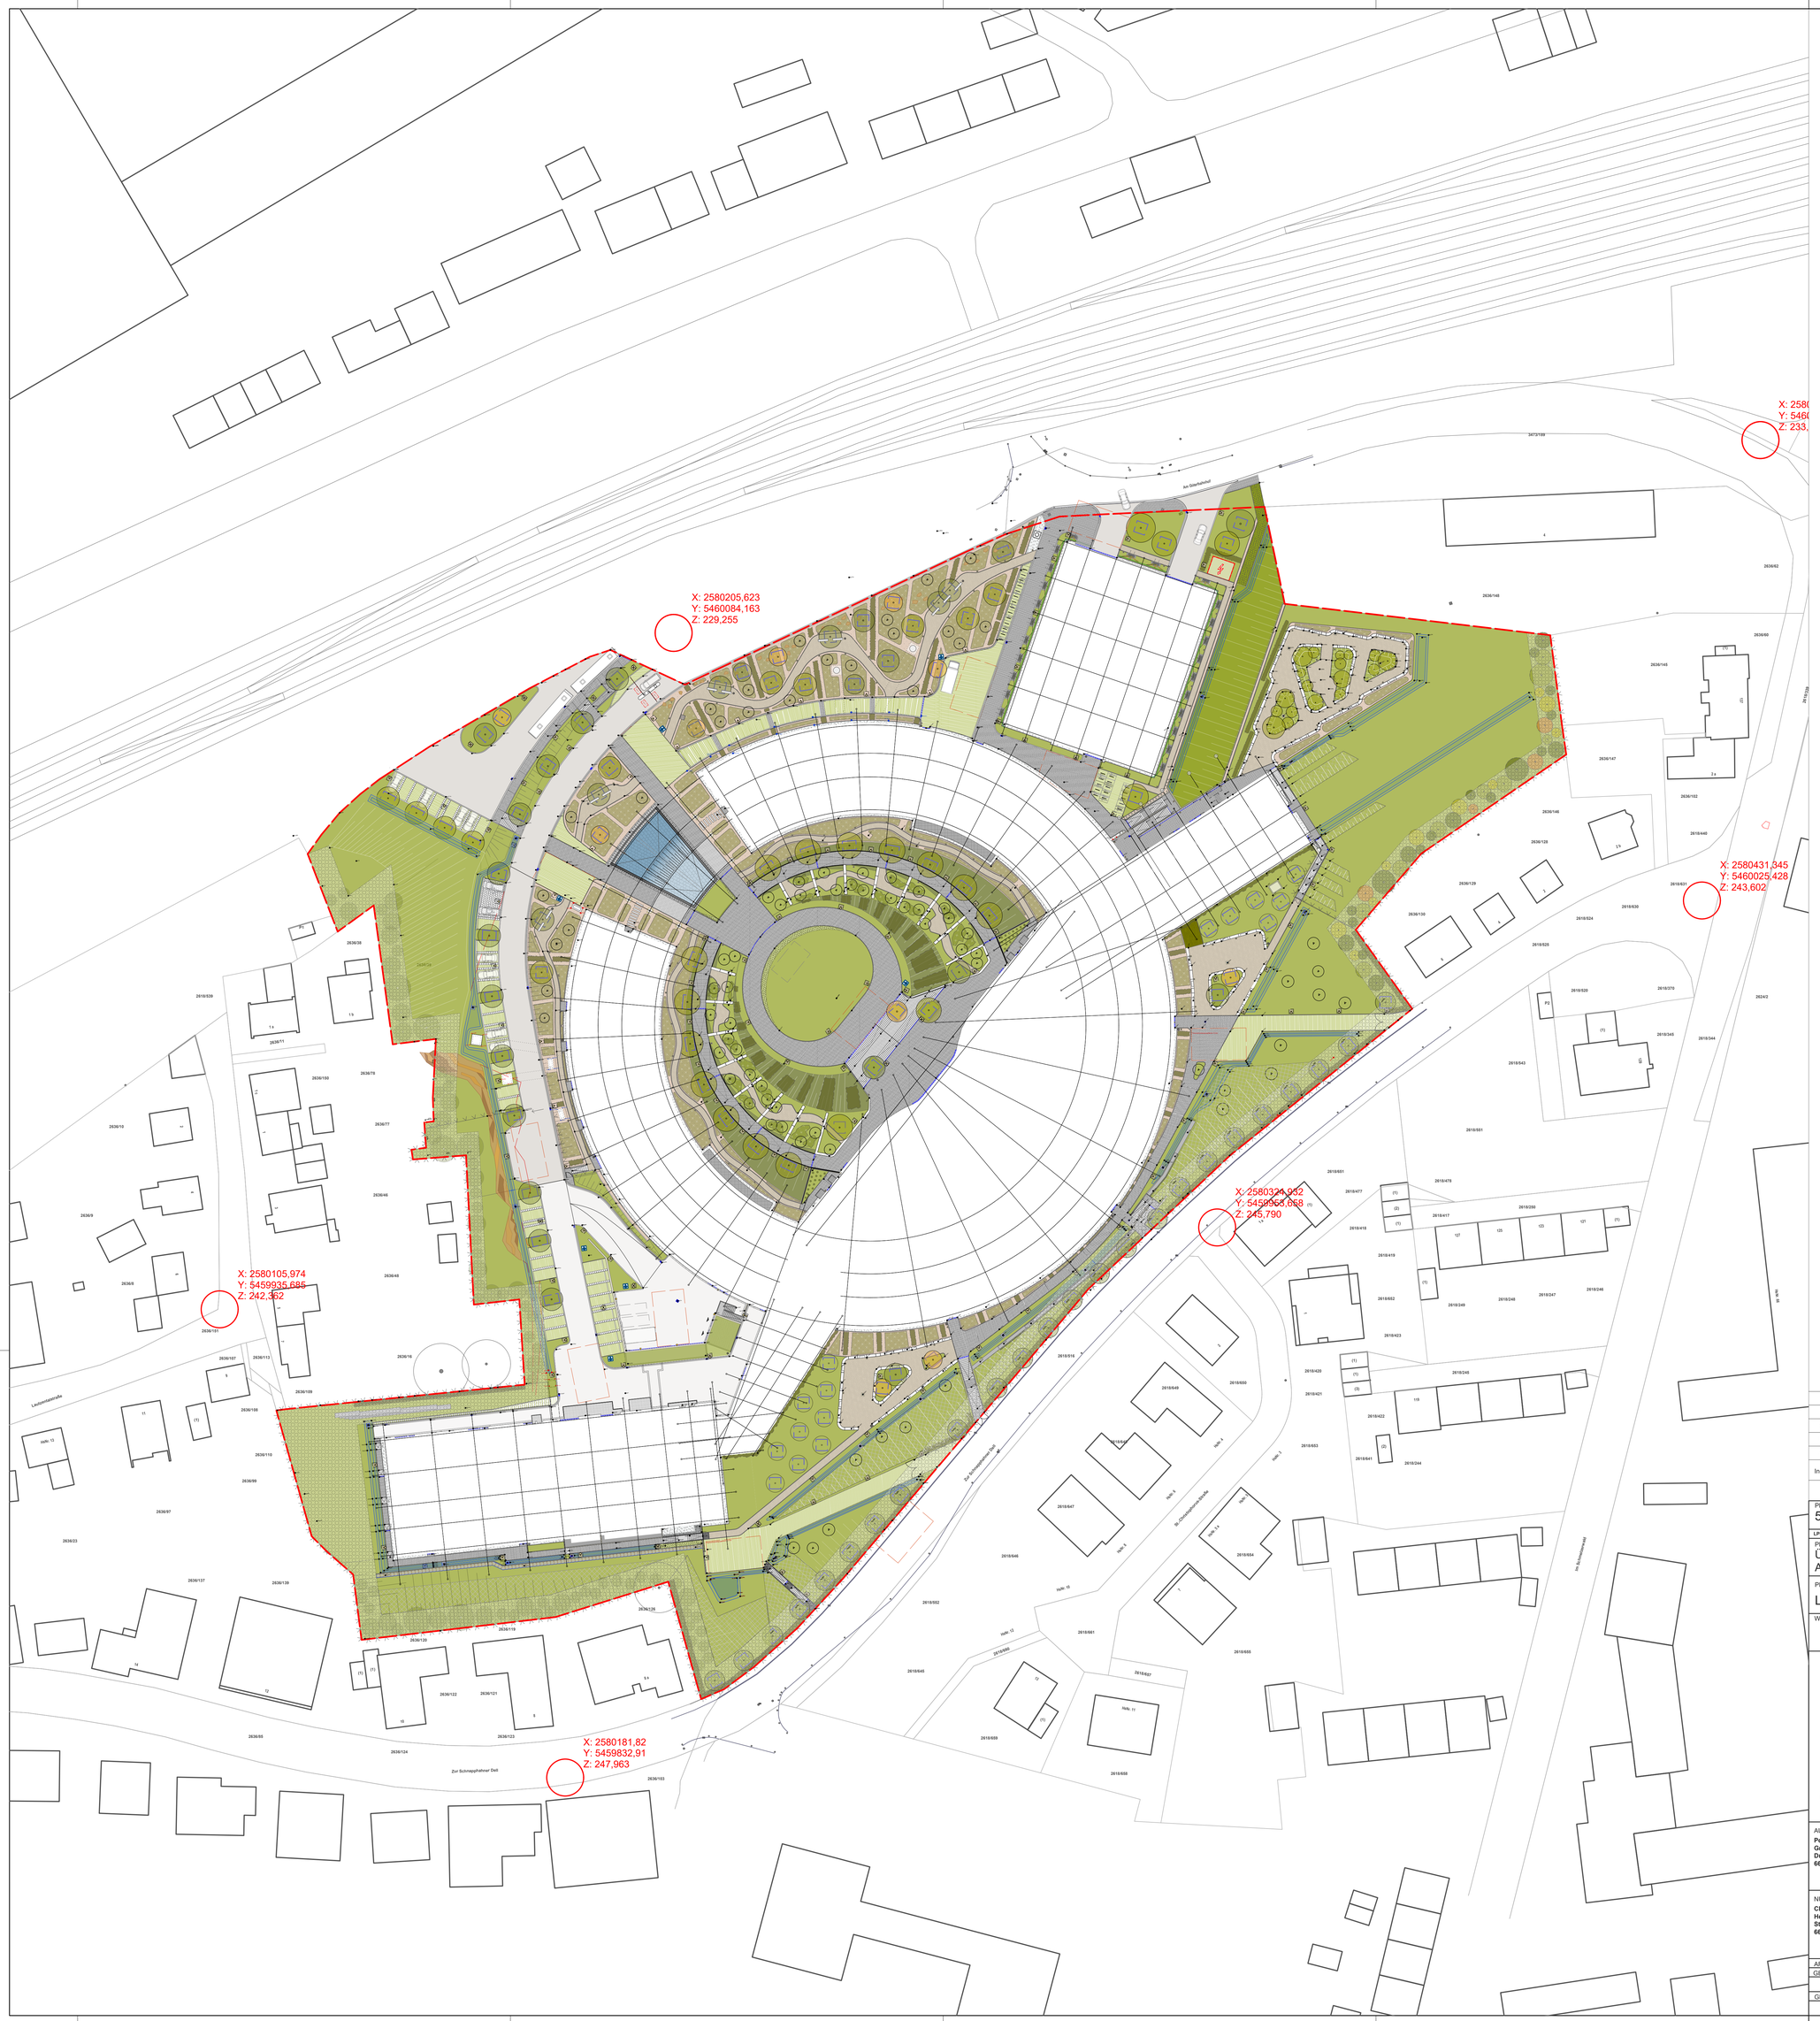

LEGENDE

- Asphaltfläche BK 0,3; 1,0; 1,8 nach RStO 12
- Betonsteinpflaster, 20 x 20 x 8 cm BK 0,3 nach RStO 12
- Traufstreifen, Meskalith 8/16
- Wassergebundene Decke, Kalksplitt, Meskalith
- Rasenliner NÄHERE BESCHREIBUNG
- Gebrauchsrasen Rasenansaat mit Kräutern RSM 7.1.2
- 5m Grünstreifen zur Nachbarbebauung zum Anpflanzen von Bäumen, Sträuchern und sonstigen Bepflanzungen
- Grüner Saum Bestandsgehölze erhalten und Nachverdichtung bei Ausfällen
- Bestandsbäume
- Neupflanzung, Hochstamm
  AaRh - Amelanchier Arborea 'Robin Hill', StU 20-25cm
  PsPp - Prunus serrulata 'Pink perfektion', StU 20-25cm
- Neupflanzung, Mehrstämmige Gehölze
- Luft- und wasserdurchlässiger Belag und durchwurzelbarer Raum (12m³)
- Neupflanzung, Staudenfläche
- Neupflanzung, Heckenpflanzung
- Erosionsschutz (Kokosfasermatten)
- Mauerstützwände aus Gabionendrahtkörben
- Tiefbord 100 x 8 x 30 cm
- Rundbord 100 x 15 x 22 cm
- Winkelstützwände
- Entwässerungsmulde inkl. Drainage
- Kastenrinne DN 100 Breite 13,5cm
- Schlitzrinne
- Punkt- und Muldenablauf 50 x 50 cm
- Punkt- und Straßenablauf 30 x 30 cm
- Punkt- und Straßenablauf 30 x 50 cm
- Umpflasterung Muldenablauf *Naturstein / Wasserbaustein, Fugenfüllung mit Pflasterfugenmörtel*
- Überflurhydrant
- Zu- und Fortlufttürme
- Fahrradbügel
- Betonsitzelement inkl. Sitzauflage aus **Holz**
- Zugangskontrolle
- Abfallbehälter
- Poller
- Mastleuchte mit einem Ausleger, inkl. Fundament
- Mastleuchte mit zwei Ausleger inkl. Fundament
- Pollerleuchte
- Scheinwerfer
- Ausrichtung Leuchtmittel
- Natursteinumpflasterung Mastleuchten *Grauwacke, Kleinsteinpflaster in ungebundener Bauweise*
- Gebäude Ein- und Ausgänge
- Gebäude Notausgänge
- Ein- und Ausfahrten
- Mineralmulch
- Schotterrasen
- Planungsumgriff

Index	Datum	Änderungen	Bearbeiter
c	17.06.2026	Anpassung der Außenanlage + Anpassung der Höhen	HAH
b	13.05.2026	Anpassung der Außenanlage + Ergänzung der Achsen	HAH
a	17.03.2026	Anpassung der Höhenplanung	HAH

PLANNUMMER
5_LA_AU_UE_XX_0013_c
LPH | GEWERK | ART | BAUTEIL | EBENE | NUMMER | INDEX | STATUS

MASSTAB
1:500

PLANFORMAT
891/1000mm

PLANINHALT
Übersichtsplan Aussenanlage - Höhen & Abstimmungspunkte

WP1	ROHBAUPHASE OHNE AUSSPARUNGEN
WP2	ROHBAUPHASE MIT AUSSPARUNGEN
WP3	AUSBAUPHASE
WP4	MIETERAUSBAUPHASE

PHASE
LP5 - Ausführungsplanung

FACHGEBIET
Landschaftsarchitektur

WE-/ PR-Nr.:

PROJEKT
Neubau eines CISPA Helmholtz-Zentrum für Informationssicherheit mit Verwaltung, Showrooms, Cafeteria, Versuchshalle, Schulungsräumen und einem offenen Parkhaus

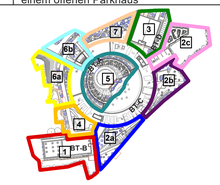

AUFTRAGGEBER
Peter Gross NM GmbH & Co. KG
Dudweiler Str. 80
66386 St. Ingbert

OBJEKTPLANER
HPP Architekten GmbH
Reuterweg 20
60323 Frankfurt am Main
0172 6891617
Architekten

NUTZER
CISPA
Helmholtz Center for Information Security
Stuhlsatzenhaus 5
66123 Saarbrücken

FACHPLANER/FACHUNTERNEHMER
HDK DUTT & KIST GmbH
LANDSCHAFTSARCHITEKTEN STADTPLANER
Europaallee | 27b | D-66113 Saarbrücken
info@hdk-sb.de | +49 (0) 681 956 729 0

ARCHITEKTENANGABEN			FACHPLANERANGABEN		
GEZ.	DATUM	BEREICH	GEZ.	DATUM	BEREICH
			GM	09.02.26	
GEPRÜFT	DATUM	DATEINAME	GEPRÜFT	DATUM	DATEINAME
			GM	09.02.26	