
Regelquerschnitt RQ 1

Leitungsgraben, Verlegung SW- Anschluss (im Bereich Kirche)

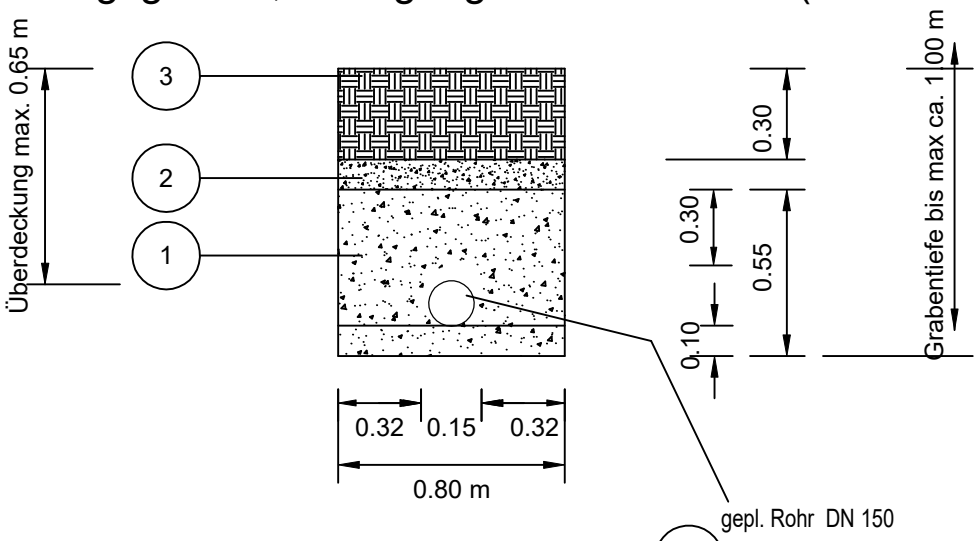

1 Nichtbindiger Füllboden (Sandauflager) nach DIN EN 1610, Korngröße 0 - 22 mm (U>10), Auflagerstärke min. 100 mm
Verdichtung Dpr = 97%.

Einbettung und Leitungszone nach DIN EN 1610, Sandbettung, Korngröße 0-22 mm (U>10), Dicke max 480 mm,
Verdichtung nach ZTVE StB 09 und ZTVA StB 12, Dpr = 97%.

2 Verfüllung mit verdichtungsfähigem, nicht bindigen Material lagenweise Verdichtung in Lagen < 300 mm Verdichtung nach ZTVE StB 09 und ZTVA StB 12, Dpr = 97 %

3 **Vegetationdecke** Dicke der Andeckung bis 30 cm Oberboden ggf. einschließlich Vegetationsdecke Andeckung.
Deckenschluss Pflaster (Betonsteinpflaster/ Verbundpflaster)
(lt. RStO 12 Tafel 3 Zeile 1 Bk0,3),
- 10 cm Pflaster*
- 4 cm Brechsand/Splitt- Gemisch
- 15 cm STS 0/32 mit EV2 >= 120 MPa/m2
- 31 cm FSS 0/45 mit EV2 >= 100 MPa/m2

60 cm Gesamtaufbau mit EV2 > = 45 MPa/m² auf dem Planum

Lagestatus 489, Höhenstatus HN76

		Datum	Name
	bearb.	07/2026	
	gez.	07/2026	
	gepr.	07/2026	

Nr.	Art der Änderung	Datum	Zeichen

Ausführungsplanung

Stadt Sangerhausen
Markt 7a
06526 Sangerhausen

Unterlage / Blatt-Nr.: 5 / 1

Grabenquerschnitt

Maßstab: 1 : 25

Schmutzwasseranschluss Kindergarten Holweg, OT Gonna