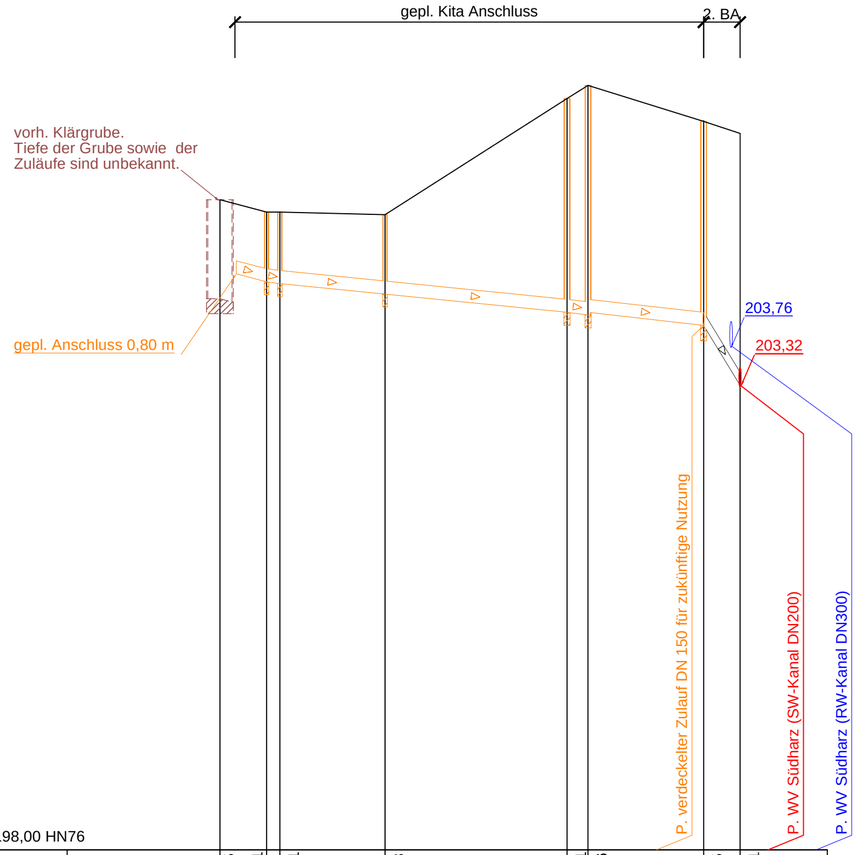


P. Kita Anschluss Strang (vorh. Klärgrube-Kita 01)											
OK Deckel	HN76	205,45	205,31	205,31	205,28		206,61	206,76		206,35	206,21
Schachtsohle	HN76	204,65	204,51	204,49	204,37		204,16	204,13		204,01	203,32
Gefälle	[%]	2,6	1,3		1,0		1,3	1,1		16,5	
Haltungslänge	[m]	5,34	1,52	12,04	20,85		2,40	13,24		4,17	
Profilhöhe	[mm]	150									
Schachtbezeichnung	vorh. Klärgrube	Kita 07	Kita 06		Kita 05		Kita 04	Kita 03		Kita 02	Kita 01
Schachthöhe	[m]	0,80	0,80	0,82	0,91		2,45	2,63		2,34	2,89

Lagestatus 489, Höhenstatus HN76

		Datum	Name
	bearb.	07/2026	
	gez.	07/2026	
	gepr.	07/2026	

Nr.	Art der Änderung	Datum	Zeichen

Ausführungsplanung

Stadt Sangerhausen
Markt 7a
06526 Sangerhausen

Unterlage / Blatt-Nr.: 4 / 1

Längsschnitt

Maßstab: 1 : 500/50