




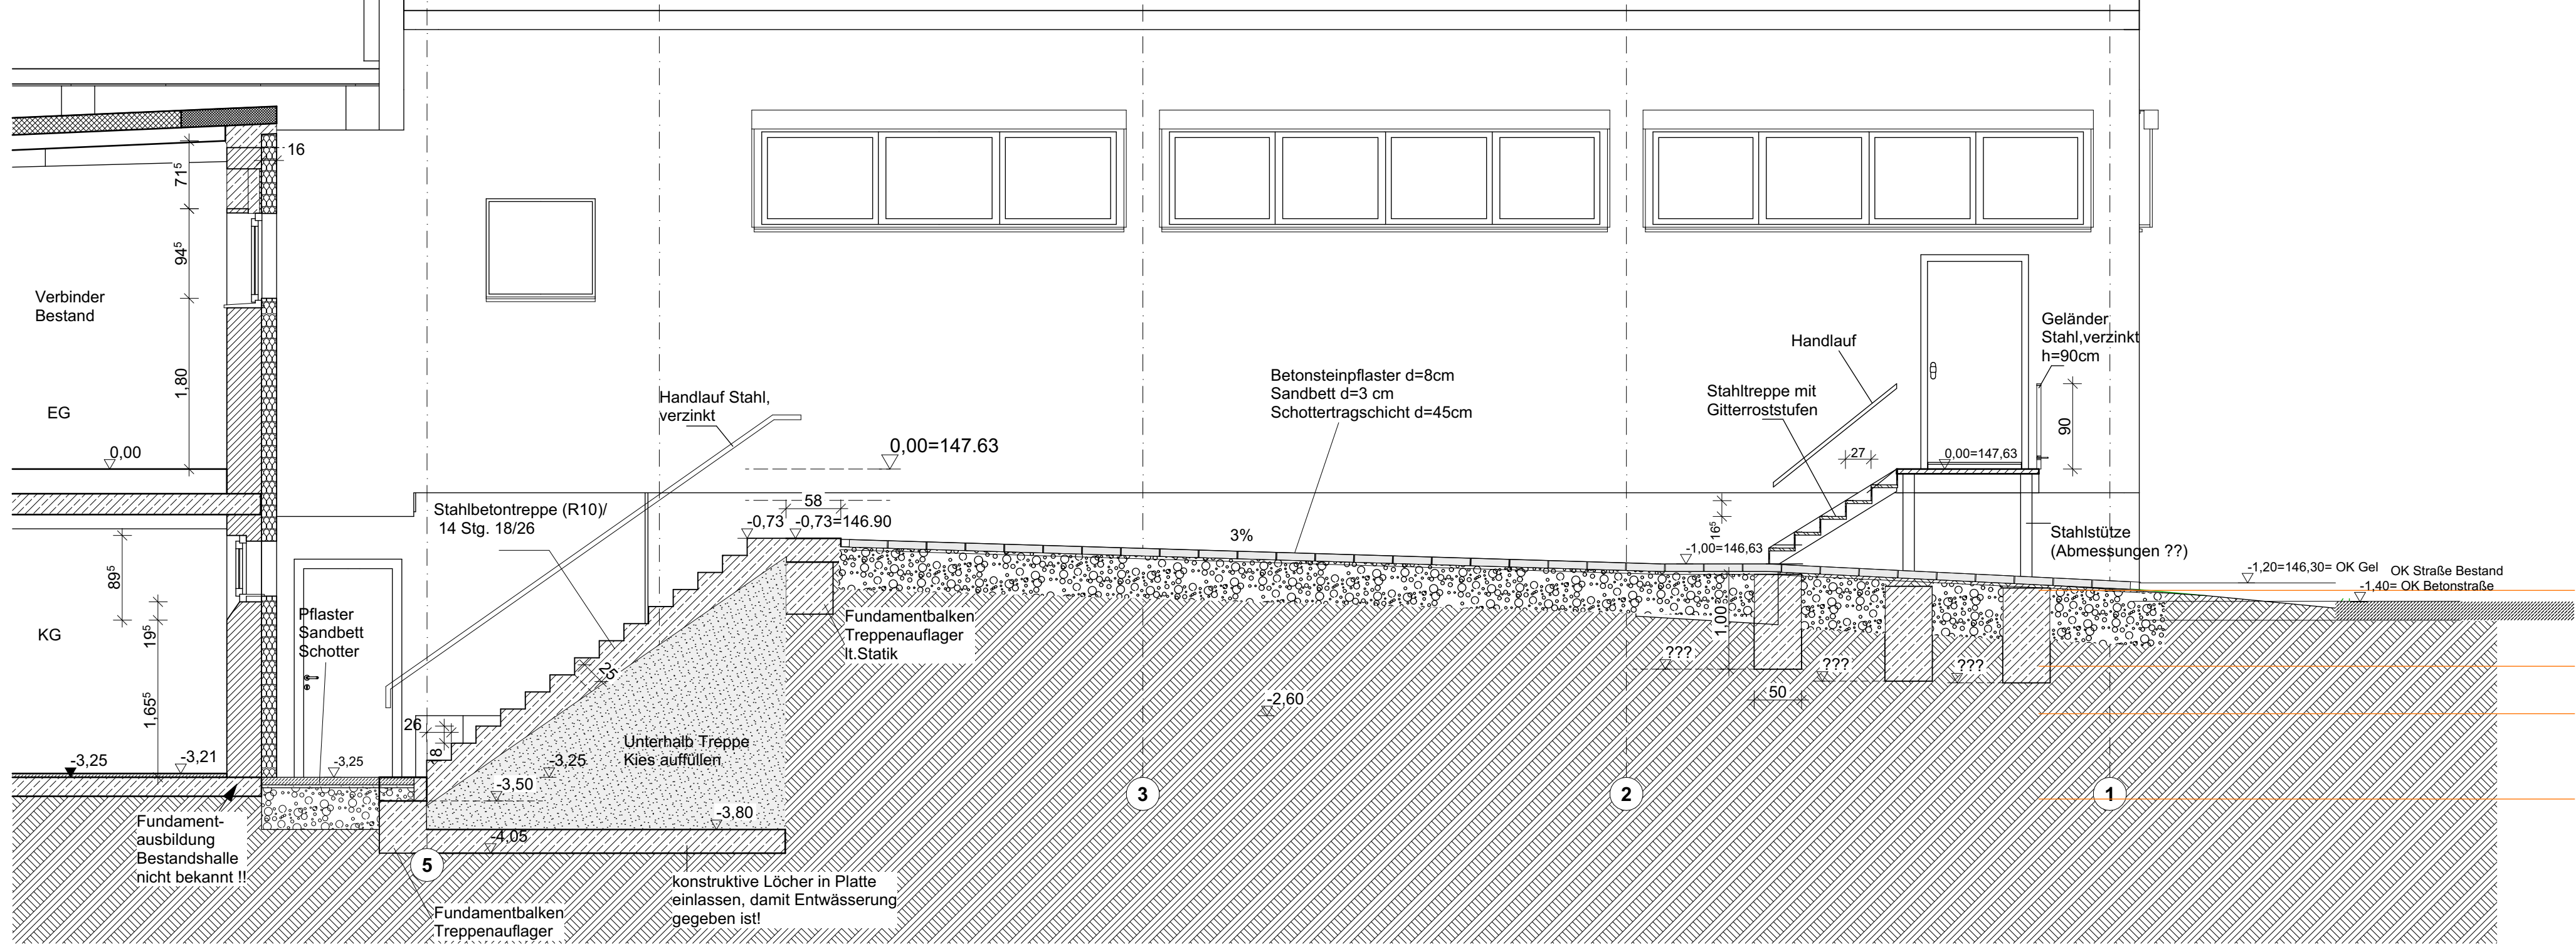

Y Schnitt Y-Y 1:50

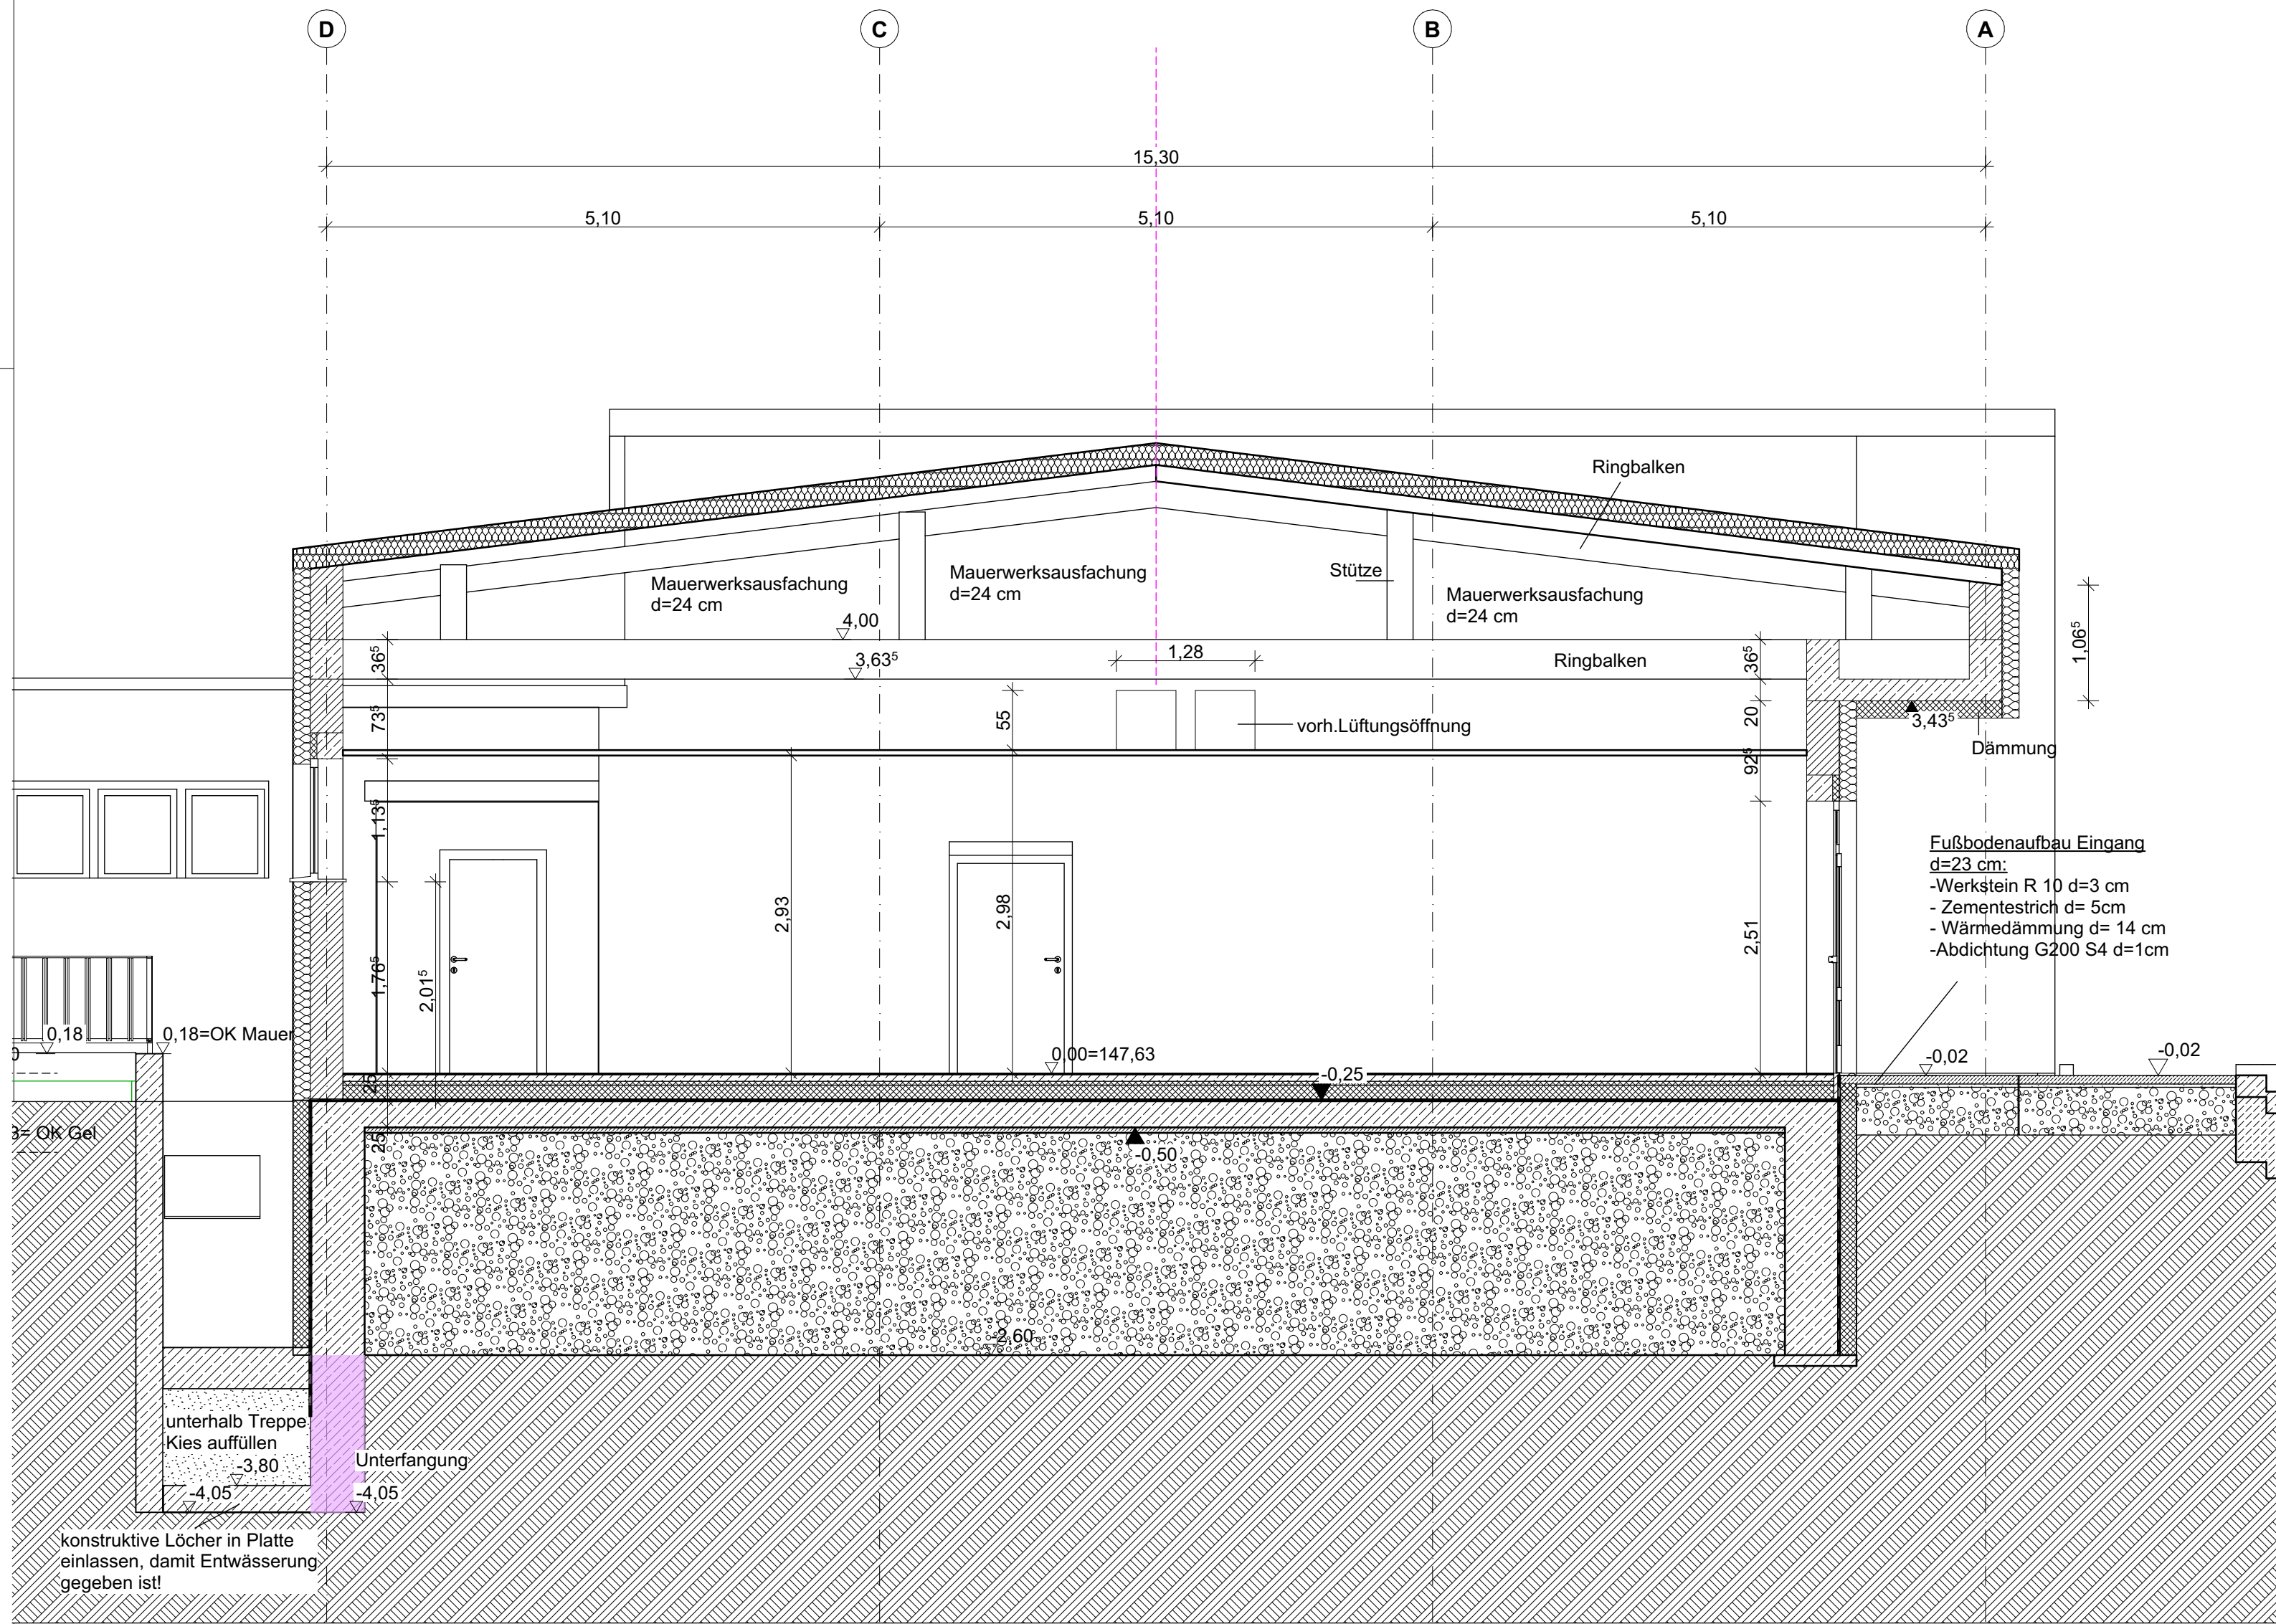

III Schnitt III-III 1:50

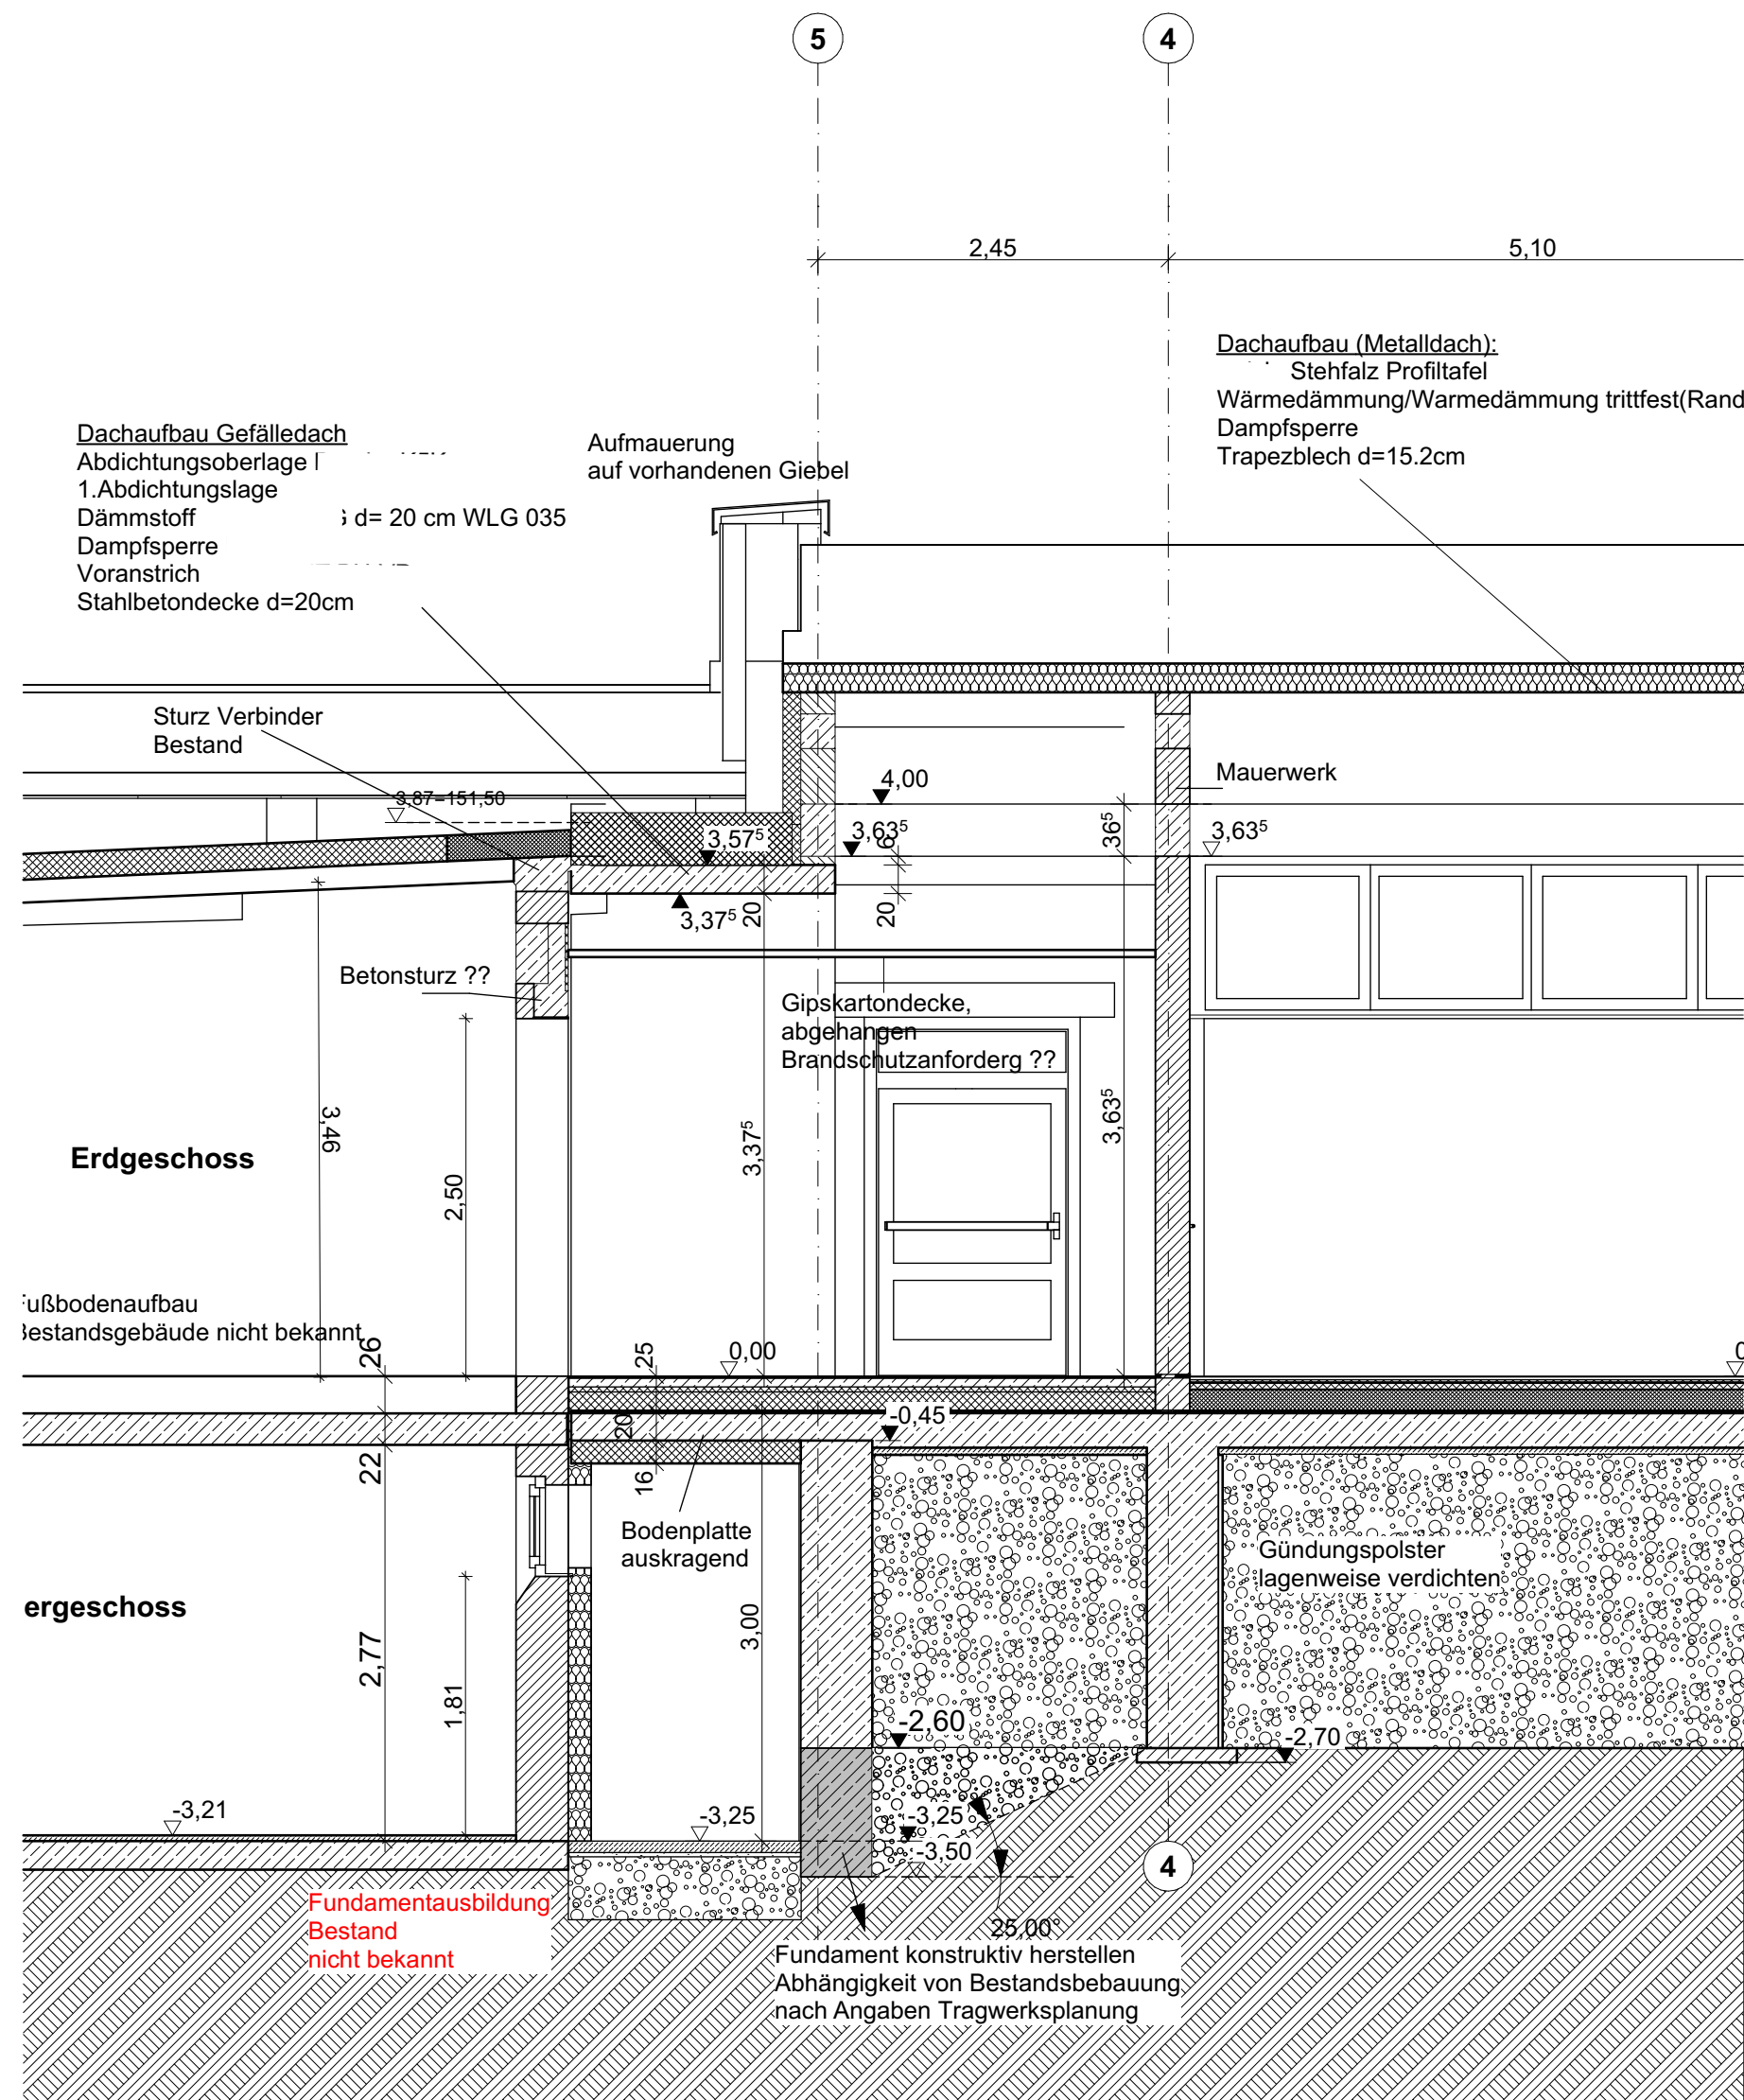

I Schnitt I-I NEU 1:50

Ausführungsplanung			
Schnitte I-I,III-III,X-X,Y-Y			Maßstab
Schnitt X-X, Schnitt Y-Y, Schnitt I-I NEU, Schnitt III-III			1:50
BAUVORHABEN: 03SJK0699-SGH Sanierung und Erweiterung der Turnhalle an der Grundschule Südwest Wilhelm Koenen Straße 33 06526 Sangerhausen			
AUFTRAGGEBER: Stadt Sangerhausen Markt 7a Sangerhausen			
Unterschrift Bauherr:		Unterschrift Architekt:	
Blattgröße	Datum	Planersteller	Blattnummer
841x594 A1	01.06.2026		A-1.15