



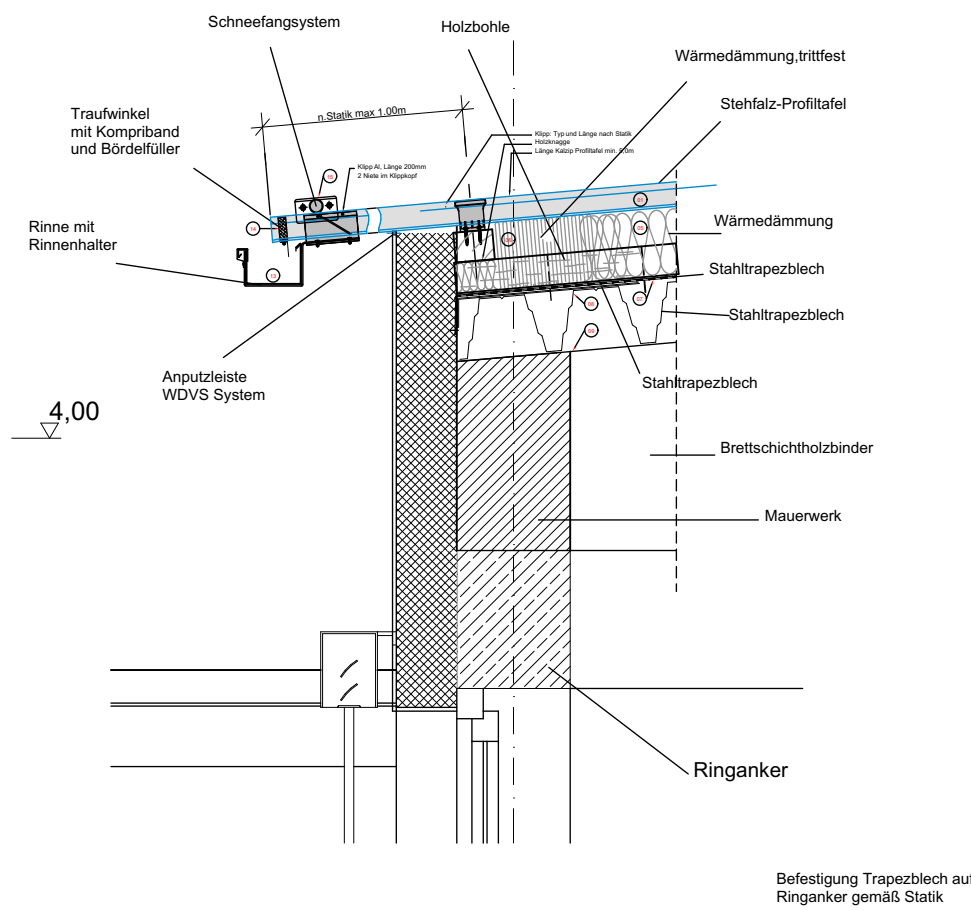


Detail Traufausbildung

D-05 Detail Anbau 1:20

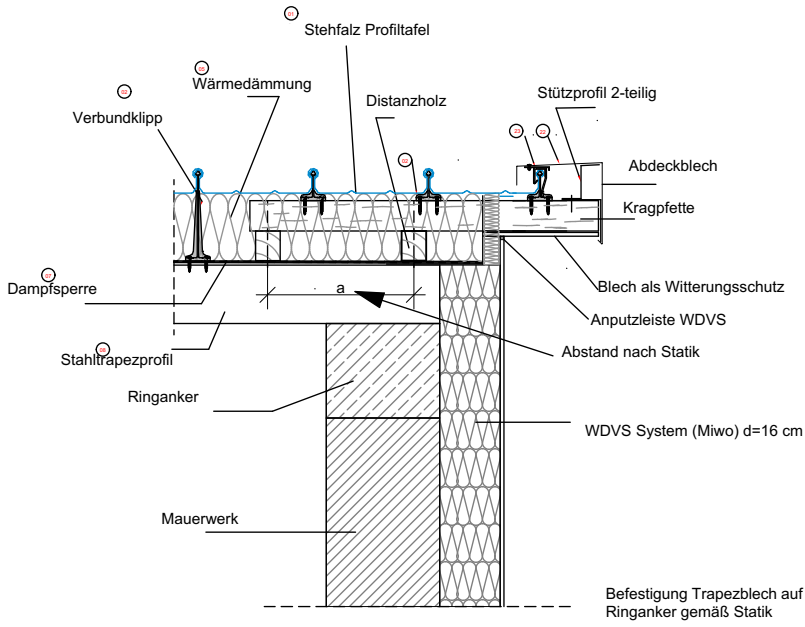


Detail Giebelausbildung

D-05 Detail Anbau 1:20

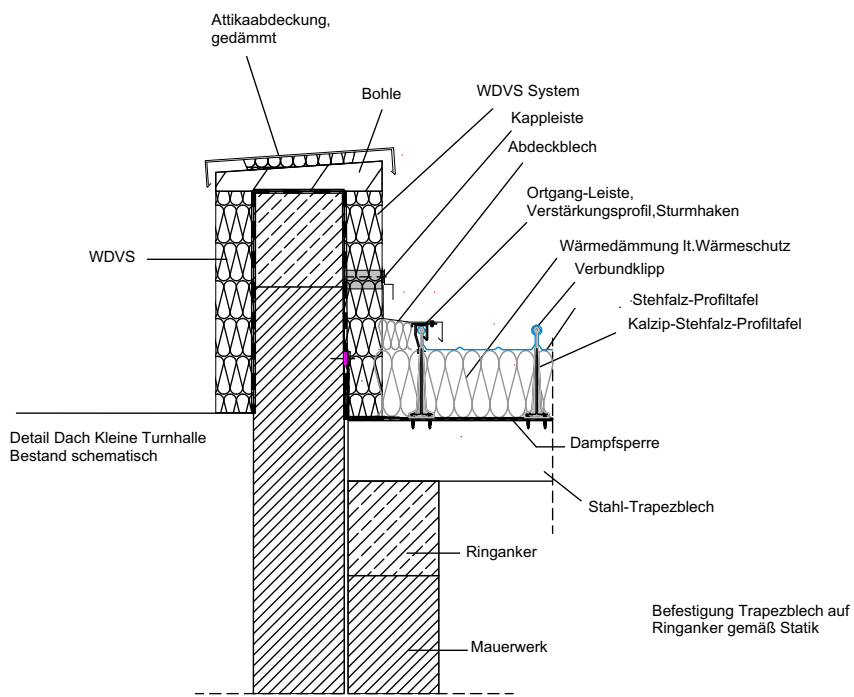

D-12 Detail Giebelanschluss 1:20

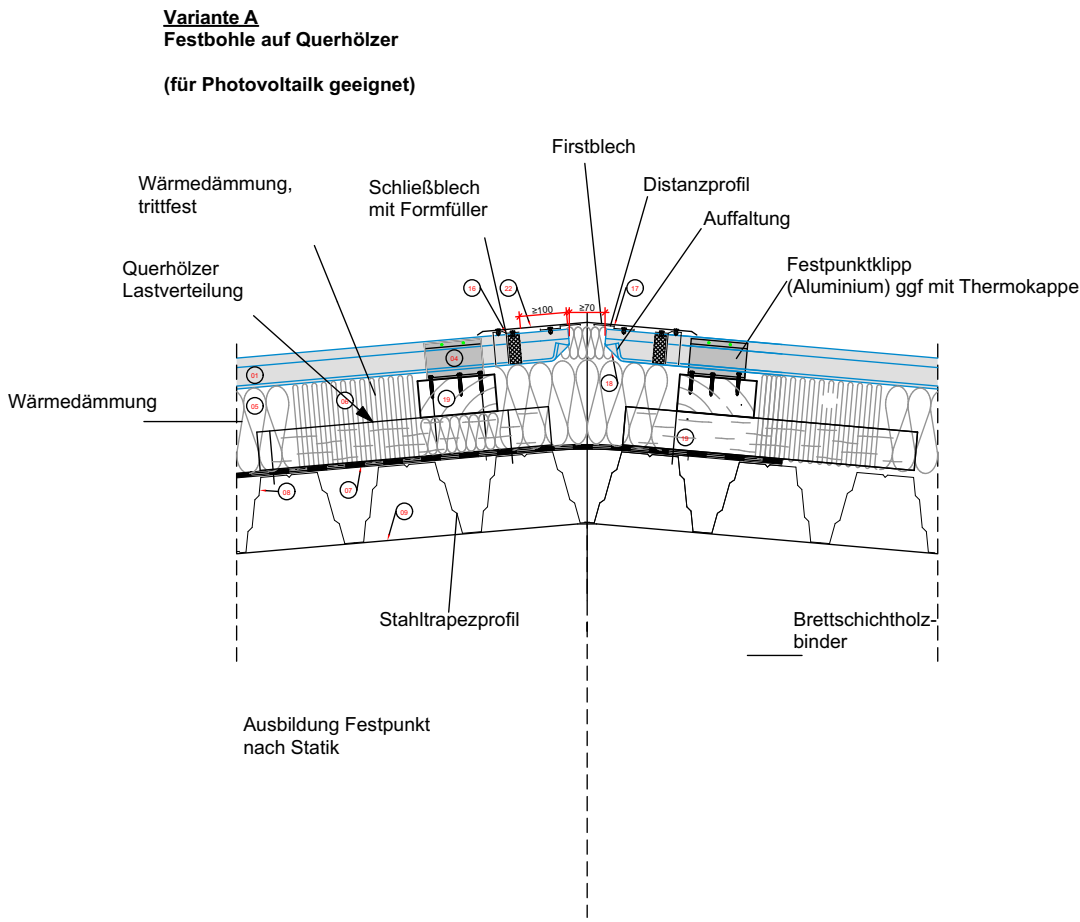

D-13 Detail First Anbau 1:16

Ausführungsplanung

Details Sportraumanbau Dachanschlüsse

Maßstab

1:20, 1:16

BAUVORHABEN:
03SJK0699-SGH Sanierung und Erweiterung der Turnhalle an der Grundschule Südwest
Wilhelm Koenen Straße 33
06526 Sangerhausen

AUFTRAGGEBER:
Stadt Sangerhausen

Markt 7a
06526 Sangerhausen

Unterschrift Bauherr:

Unterschrift Architekt:

Blattgröße

Datum

Planersteller

A-1.21

594x420 A2

01.06.2026

Blattnummer

Pfad: J:\cad2\dc51\Turnhalle Süd West Erweiterung 2025\AP Turnhalle Süd West Erweiterung 2025 .pln