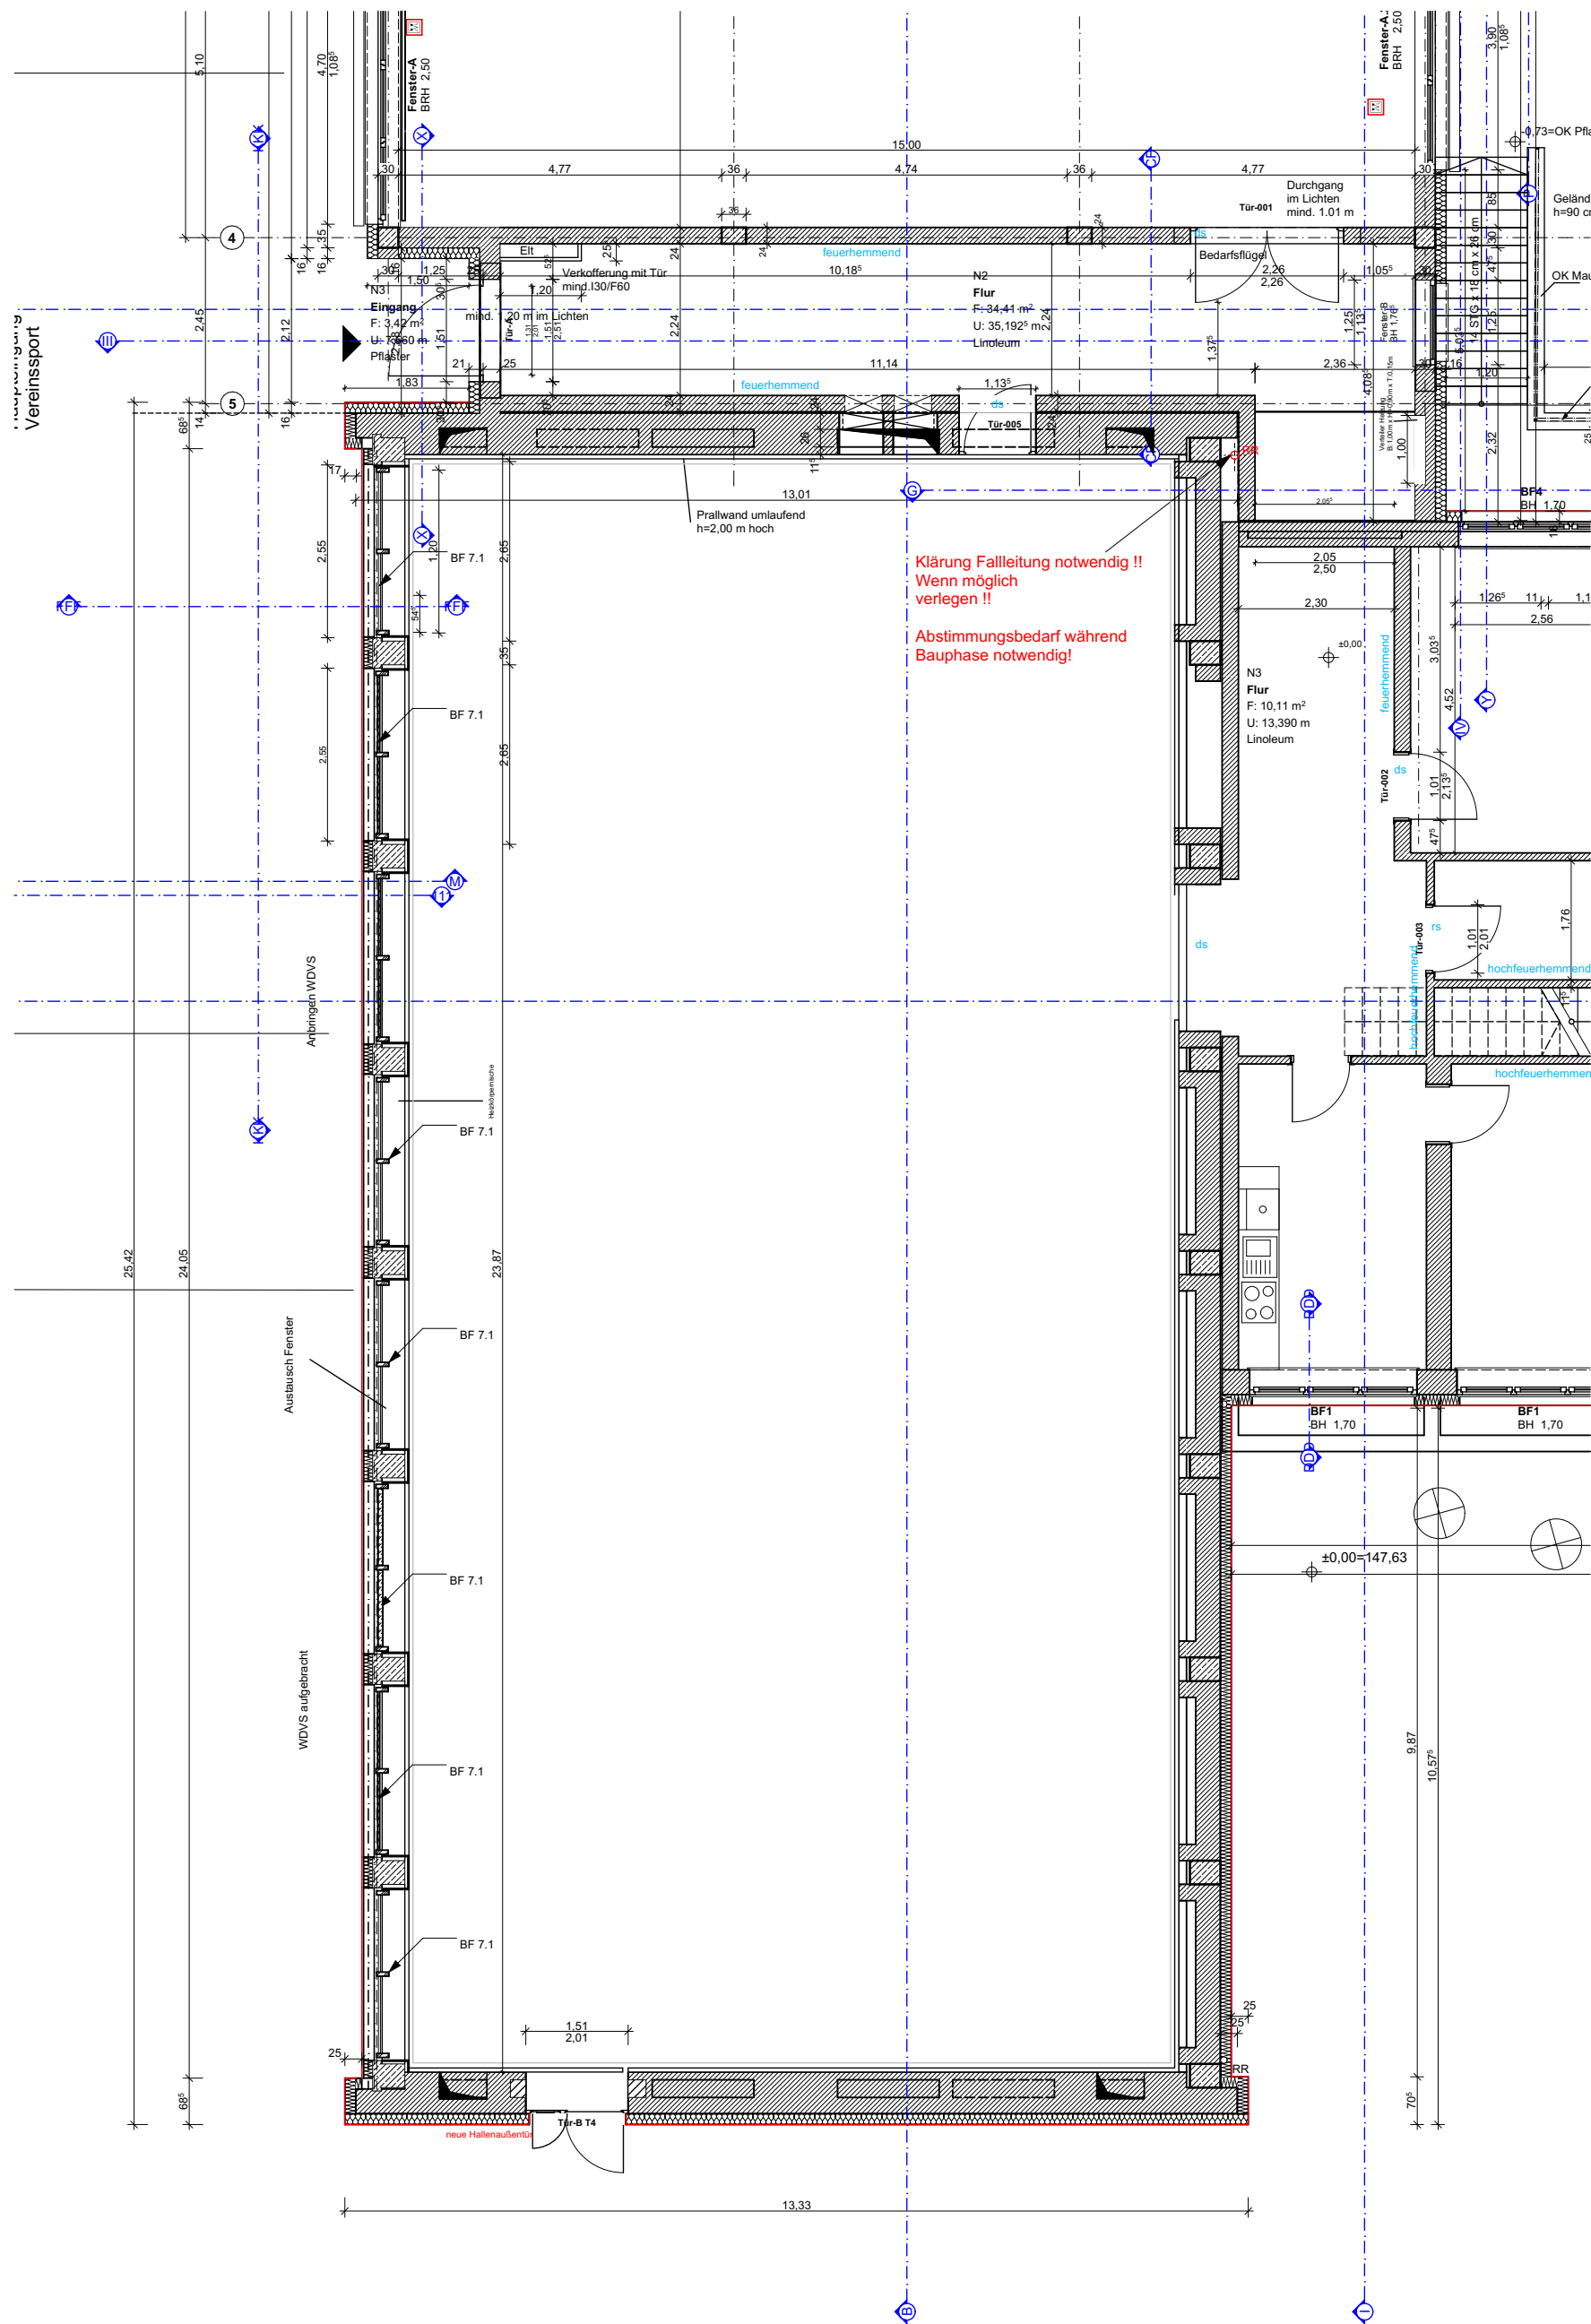


Gültig erst nach Freigabe durch den Auftraggeber!

Alle nowendigen Angaben und Maße sind auf der Baustelle zu prüfen. Unstimmigkeiten, die sich während der Bauvorbereitung bzw.-ausführung ergeben sind umgehend dem Planungsbüro mitzuteilen!

Vervielfältigungen, Weitergabe an Dritte, Bekanntmachungen oder andere Nutzung dieses Dokumentes ist ohne Genehmigung nicht gestattet!

Zu widerhandlungen ziehen rechtliche Folgen nach sich!

Ausführungsplanung			
Fensterebene kleine Turnhalle		Maßstab 1:100	
EG NEU kleine Turnhalle Fensterebene			
BAUVORHABEN: 03SJK0699-SGH Sanierung und Erweiterung der Turnhalle an der Grundschule Südwest Wilhelm Koenen Straße 33 06526 Sangerhausen			
AUFTRAGGEBER: Stadt Sangerhausen Markt 7a 06526 Sangerhausen		ARCHITEKT: Architekturbüro Otte Kornmarkt 6 06526 Sangerhausen Tel: 03464/ 57 01 24 Fax: 03464/ 57 01 25 	
Unterschrift Bauherr:		Unterschrift Architekt:	
Blattgröße	Datum	Planersteller	A-1.24 Blattnummer
594x420 A2	24.09.2026	.	
Pfad: J:\cad2\id61\Turnhalle Süd West Erweiterung 2025\AP Turnhalle Süd West Erweiterung 2025 .plan			