



A-01 Süd West Ansicht Süd-West MIT ARBEITSBLATT 1:100

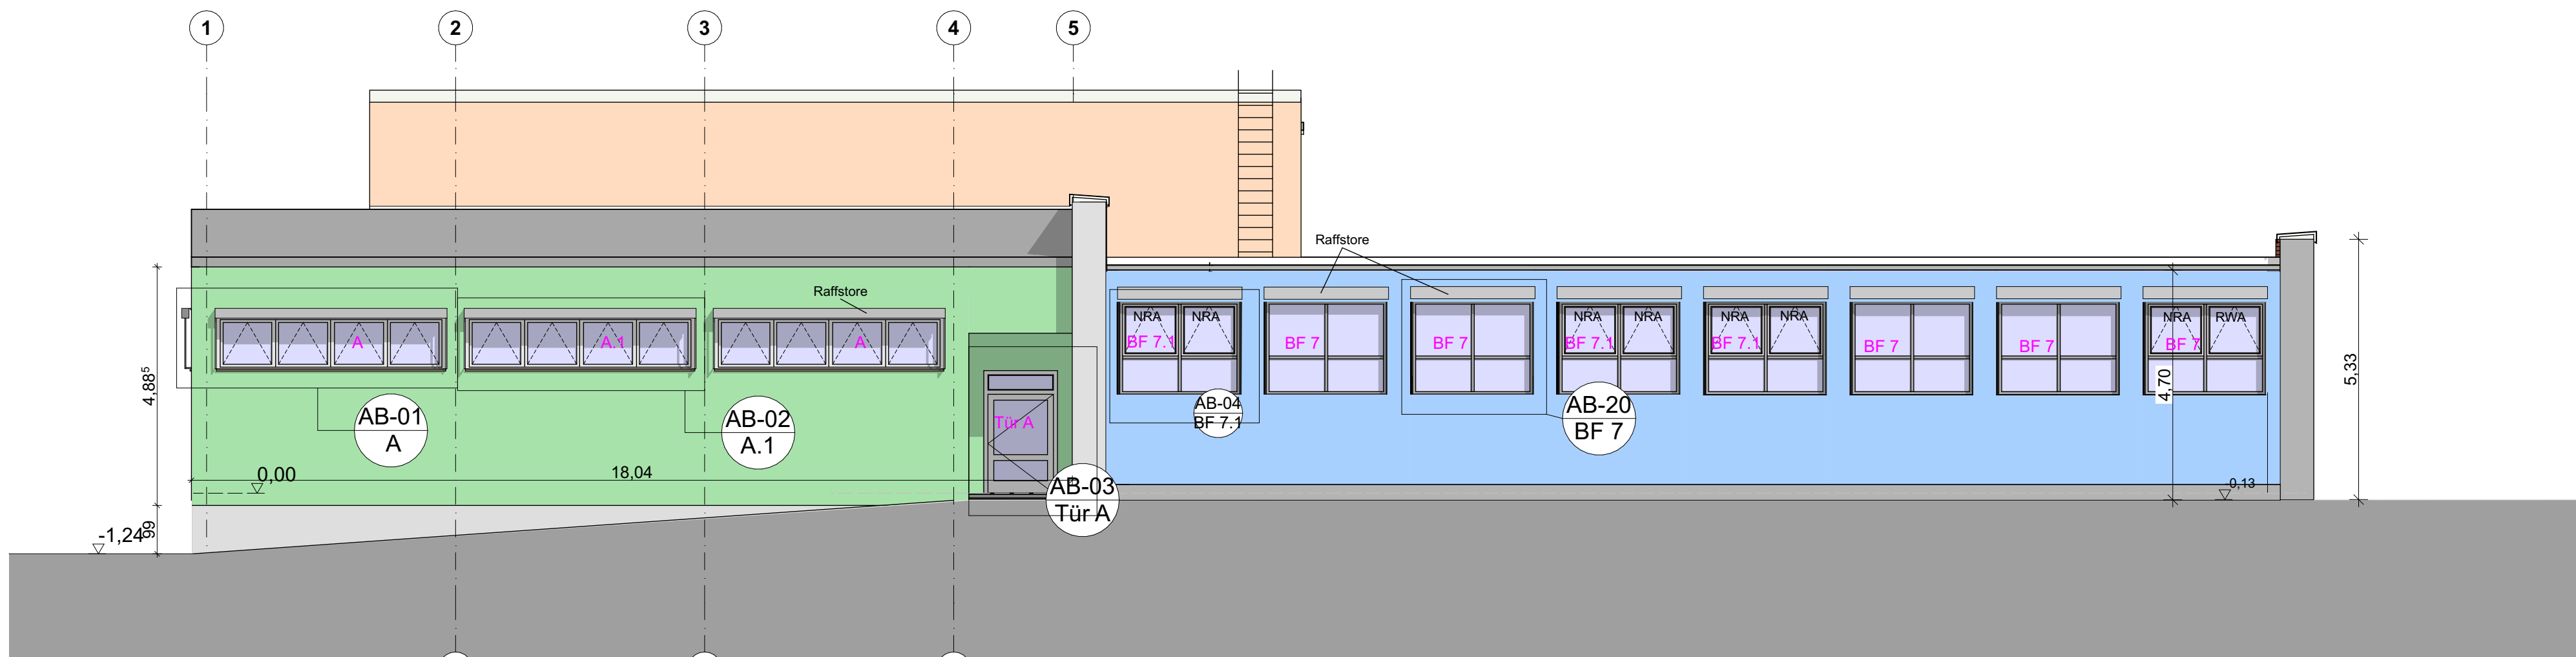

A-03 Süd Ost A-04 Ansicht Süd-Ost MIT ARBEITSBLATT 1:100

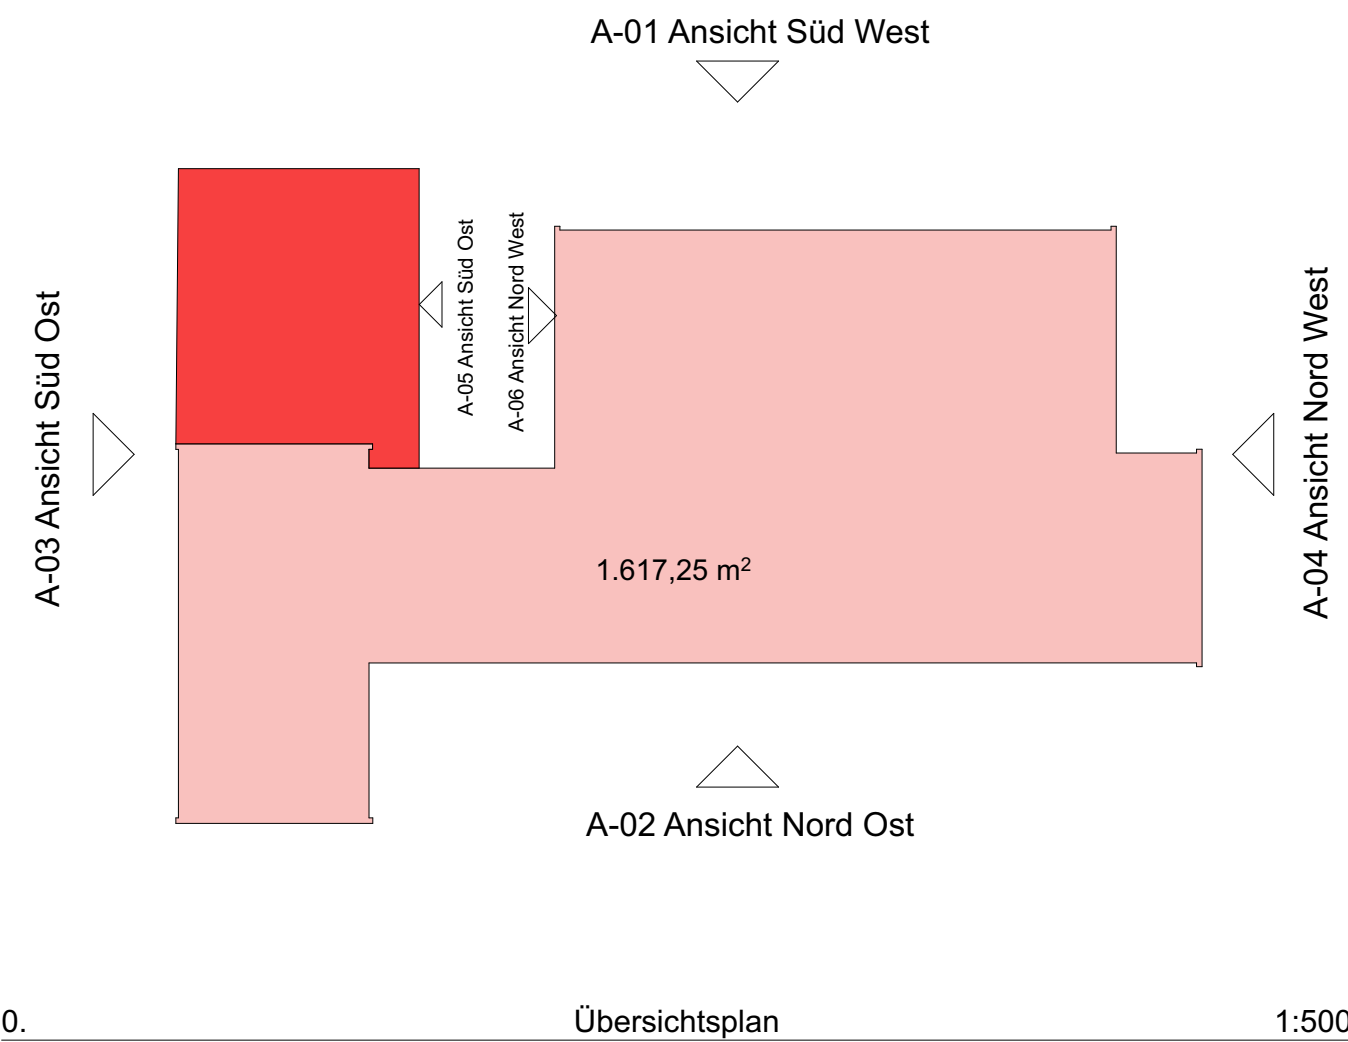

Ansichten mit AB

Ansichten mit AB

Ansicht Süd-West MIT ARBEITSBLATT, A-04 Ansicht Süd-Ost MIT ARBEITSBLATT, Übersichtsplan

BAUVORHABEN:
03SJK0699-SGH Sanierung und Erweiterung der Turnhalle an der Grundschule Südwest
Wilhelm Koenen Straße 33
06526 Sangerhausen

AUFTRAGGEBER:
Stadt Sangerhausen
Markt 7a
Sangerhausen

ARCHITEKT:
Architekturbüro Otte
Kornmarkt 6
06526 Sangerhausen
Tel: 03464/ 57 01 24
Fax: 03464/ 57 01 25
E-Mail: info@architekten-otte.de
Web: www.architekten-otte.de



Unterschrift Bauherr:

Unterschrift Architekt:

Gültig erst nach Freigabe durch den Auftraggeber!

Alle notwendigen Angaben und Maße sind auf der Baustelle zu prüfen.
Unstimmigkeiten, die sich während der Bauvorbereitung bzw. -ausführung
ergeben sind umgehend dem Planungsbüro mitzuteilen!

Vervielfältigungen, Weitergabe an Dritte, Bekanntmachungen oder andere Nutzung
dieses Dokumentes ist ohne Genehmigung nicht gestattet!

Zu widerhandlungen ziehen rechtliche Folgen nach sich!

Blattgröße	Datum	Planersteller	Blattnummer
841x594 A1	24.09.2026		A-2.1