




A-02 Nord Ost Ansicht Nord Ost MIT ARBEITSBLATT 1:100

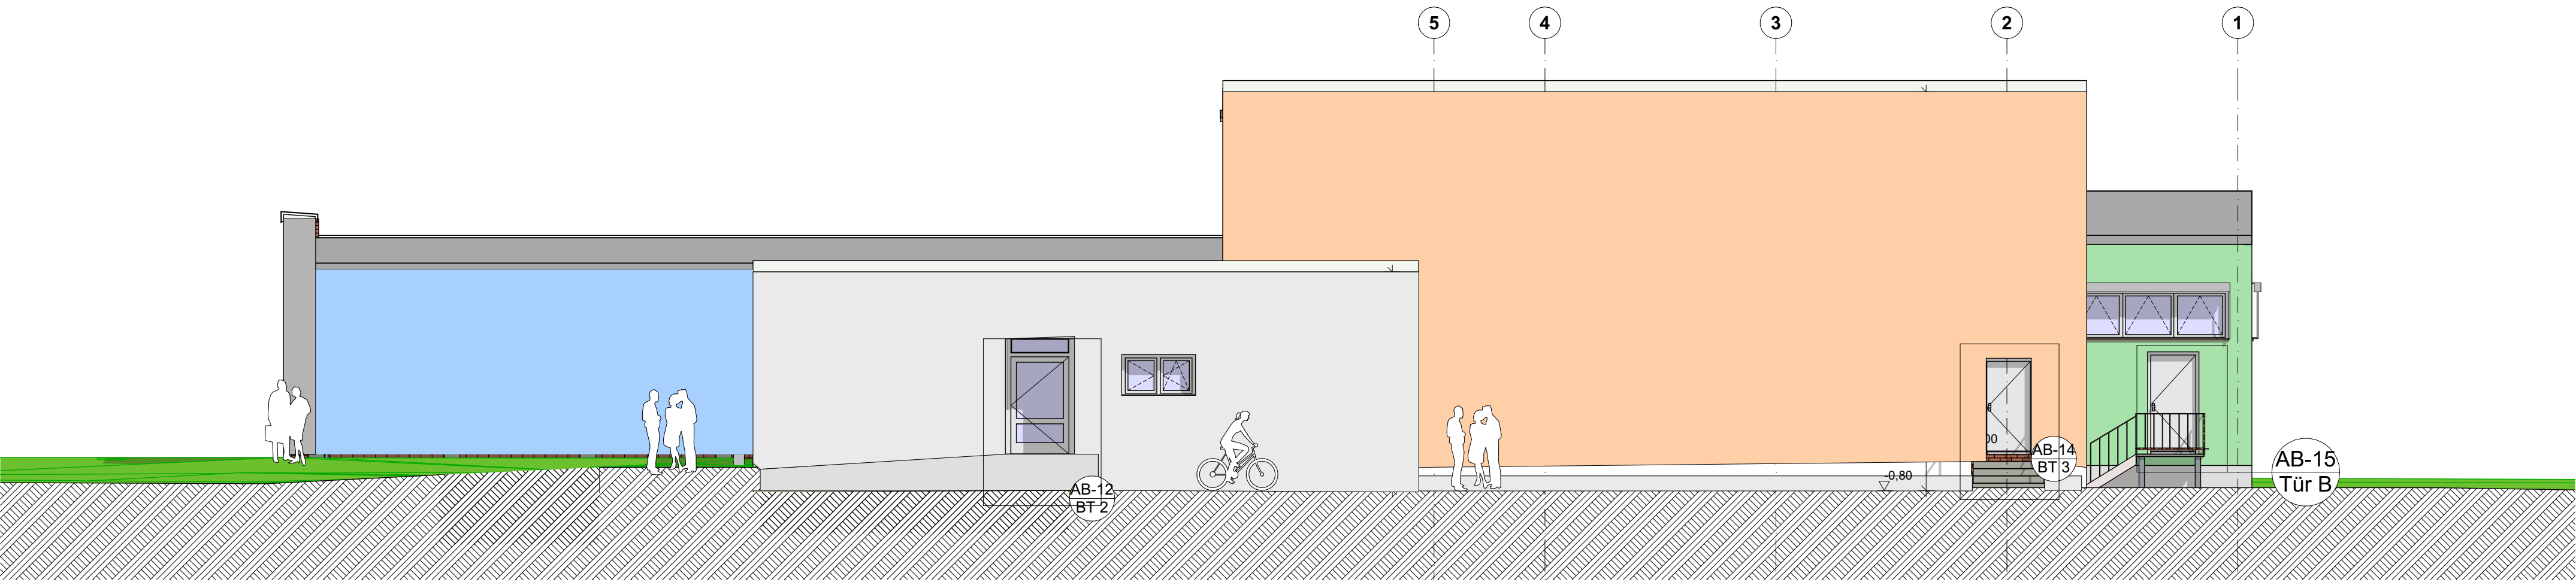

A-04 Nord West Ansicht Nord-West MIT ARBEITSBLATT 1:100

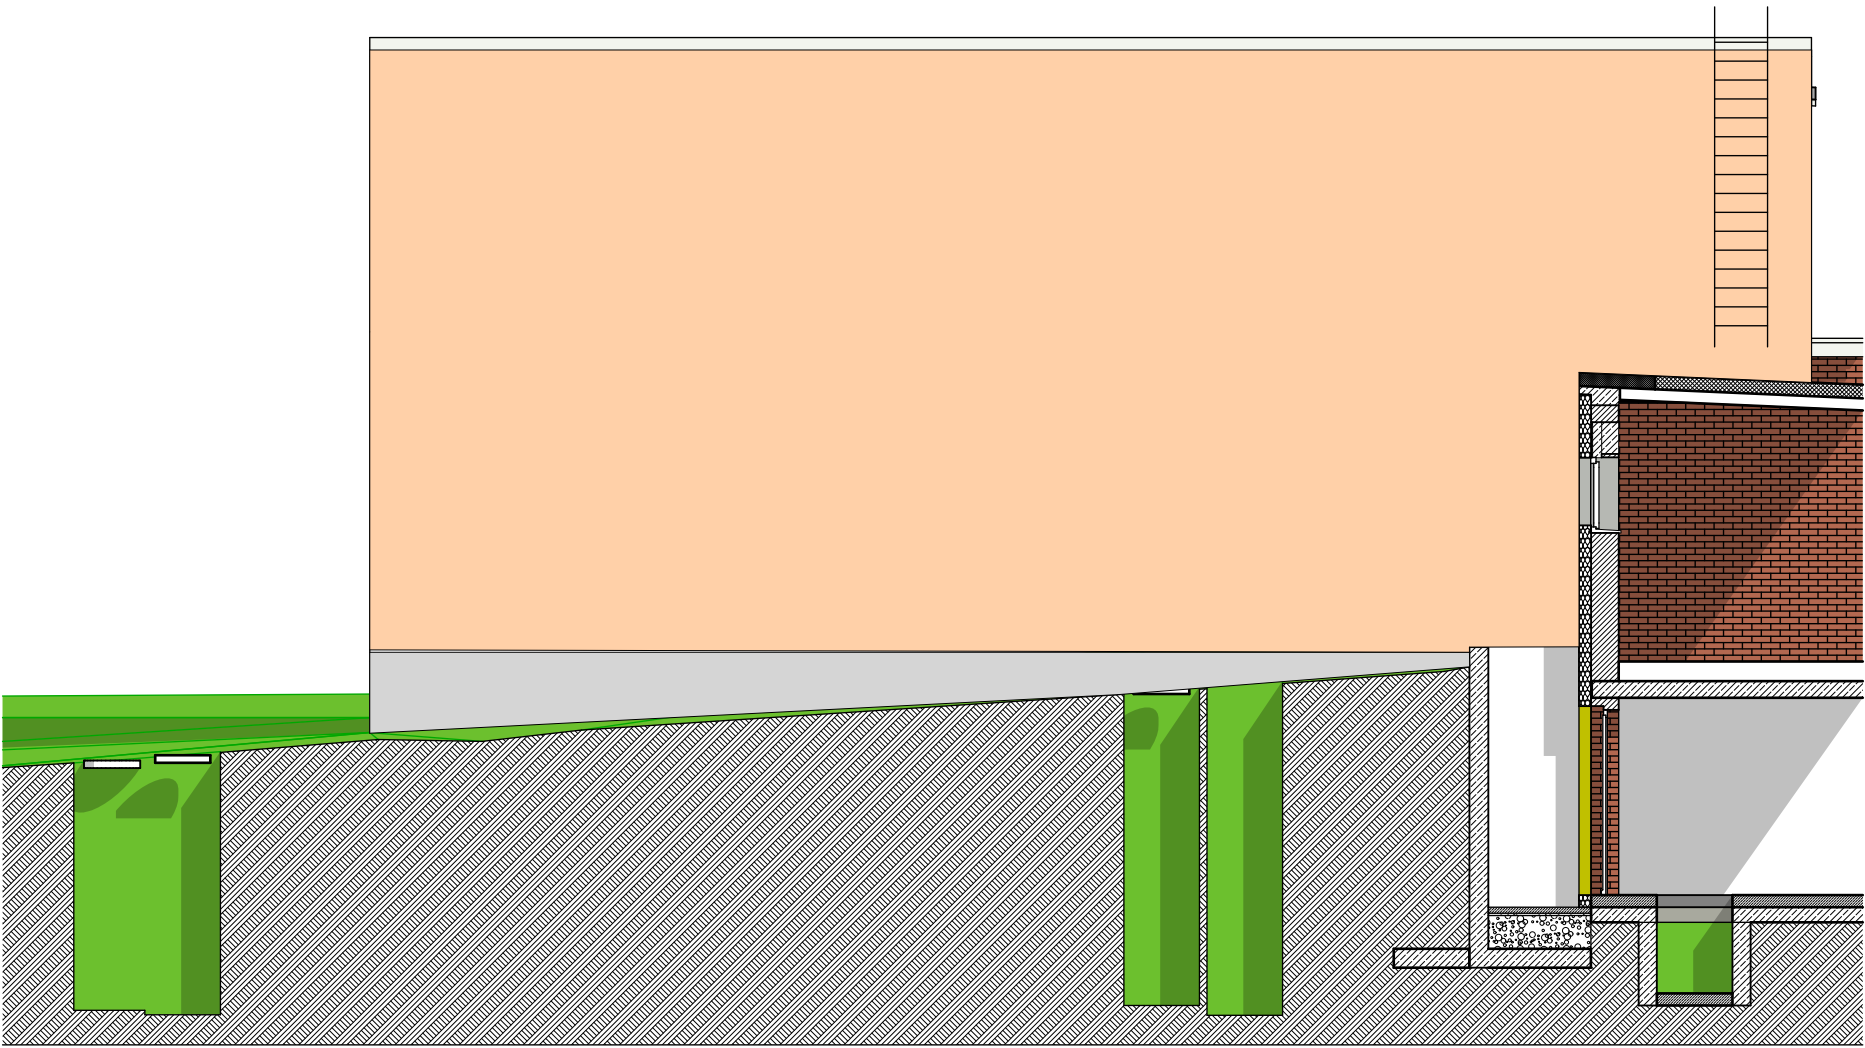

A-06 Süd Ost Ansicht Süd Ostt Bestand 1:100

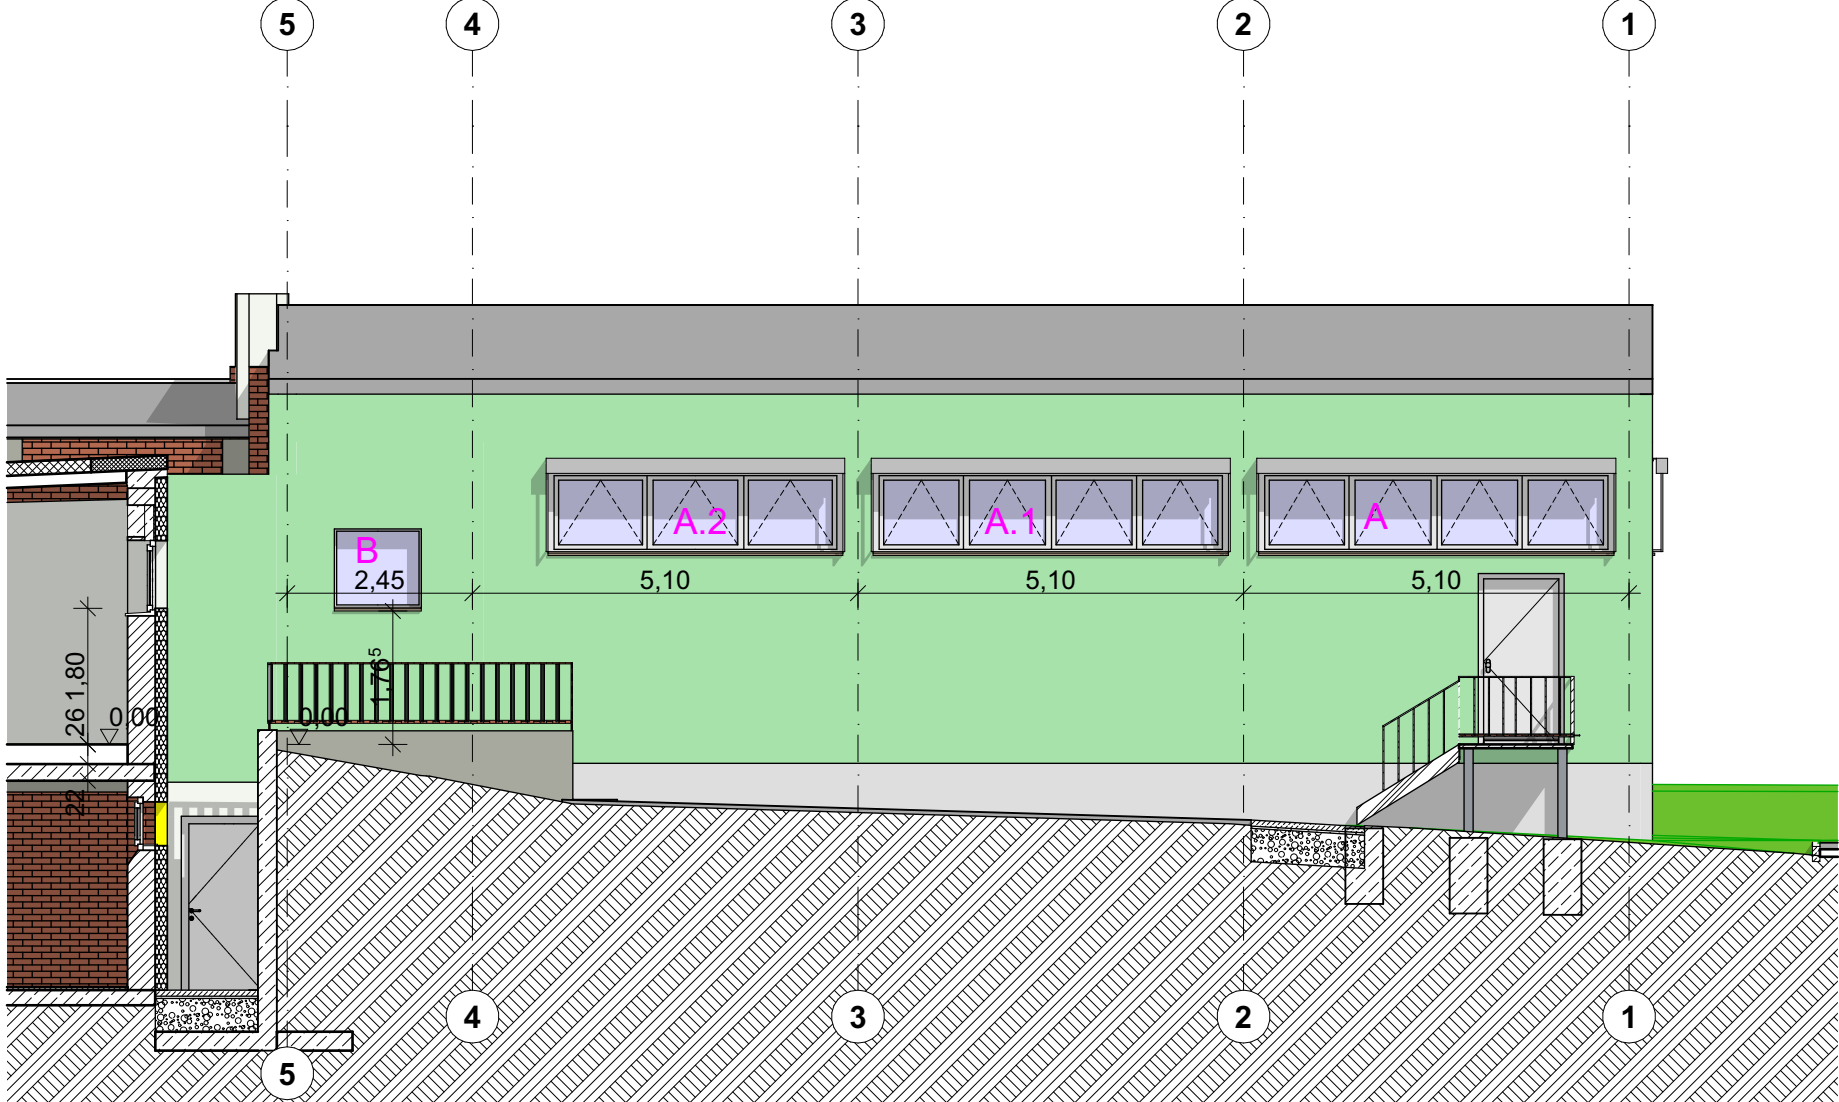

A-05 Nord West Anbau Anbau Ansicht NW 1:100


Gültig erst nach Freigabe durch den Auftraggeber!

Alle notwendigen Angaben und Maße sind auf der Baustelle zu prüfen. Unstimmigkeiten, die sich während der Bauvorbereitung bzw. -ausführung ergeben sind umgehend dem Planungsbüro mitzuteilen!

Vervielfältigungen, Weitergabe an Dritte, Bekanntmachungen oder andere Nutzung dieses Dokumentes ist ohne Genehmigung nicht gestattet!

Zu widerhandlungen ziehen rechtliche Folgen nach sich!

A-01 Ansicht Süd West

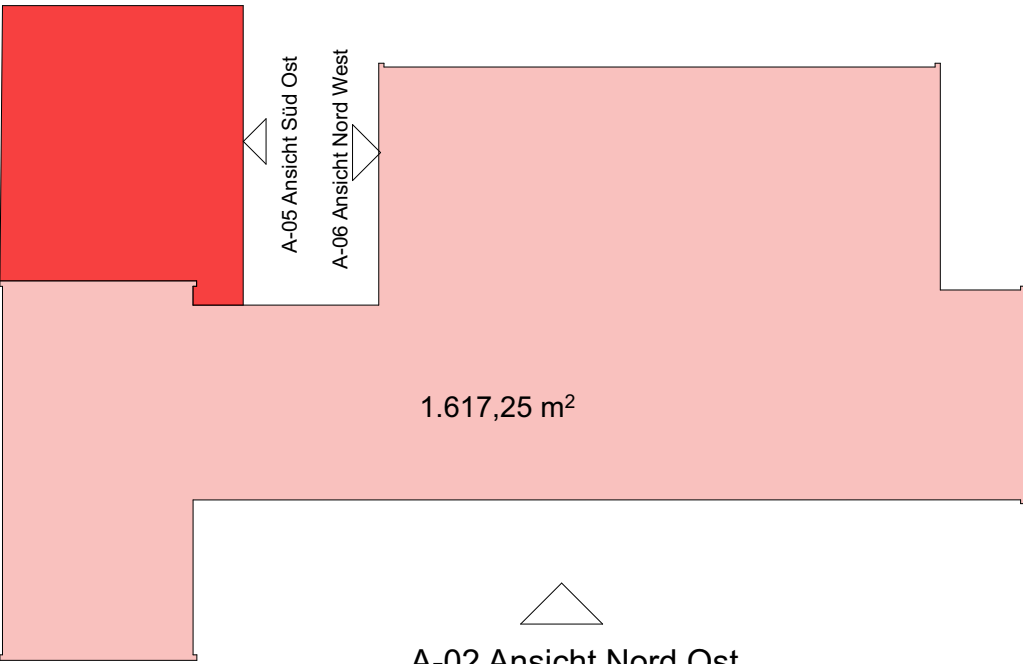

A-02 Ansicht Nord Ost

0. Übersichtsplan 1:500

## Ansichten mit AB

|   |                     |   |                             |
|---|---------------------|---|-----------------------------|
| <b>Ansichten mit AB</b>   |                     |   | Maßstab                     |
| Ansicht Nord Ost MIT ARBEITSBLATT, Ansicht Nord-West MIT ARBEITSBLATT, Übersichtsplan, Anbau Ansicht NW, Ansicht Süd Ost Bestand                          |                     |   | 1:100, 1:500                |
| <b>BAUVORHABEN:</b><br>03SJK0699-SGH Sanierung und Erweiterung der Turnhalle an der Grundschule Südwest<br>Wilhelm Koenen Straße 33<br>06526 Sangerhausen |                     |   |                             |
| <b>AUFTRAGGEBER:</b><br>Stadt Sangerhausen<br>Markt 7a<br>Sangerhausen                                                                                    |                     | <b>ARCHITEKT:</b><br>Architekturbüro Otte<br>Kornmarkt 6<br>06526 Sangerhausen<br>Tel: 03464/ 57 01 24<br>Fax: 03464/ 57 01 25<br>E-Mail: info@architekten-otte.de<br>Web: www.architekten-otte.de |                             |
| Unterschrift Bauherr:   |                     | Unterschrift Architekt:   |                             |
| Blattgröße<br>841x594 A1   | Datum<br>24.09.2026 | Planersteller   | Blattnummer<br><b>A-2.2</b> |