


Straßenquerschnitt Baustraße

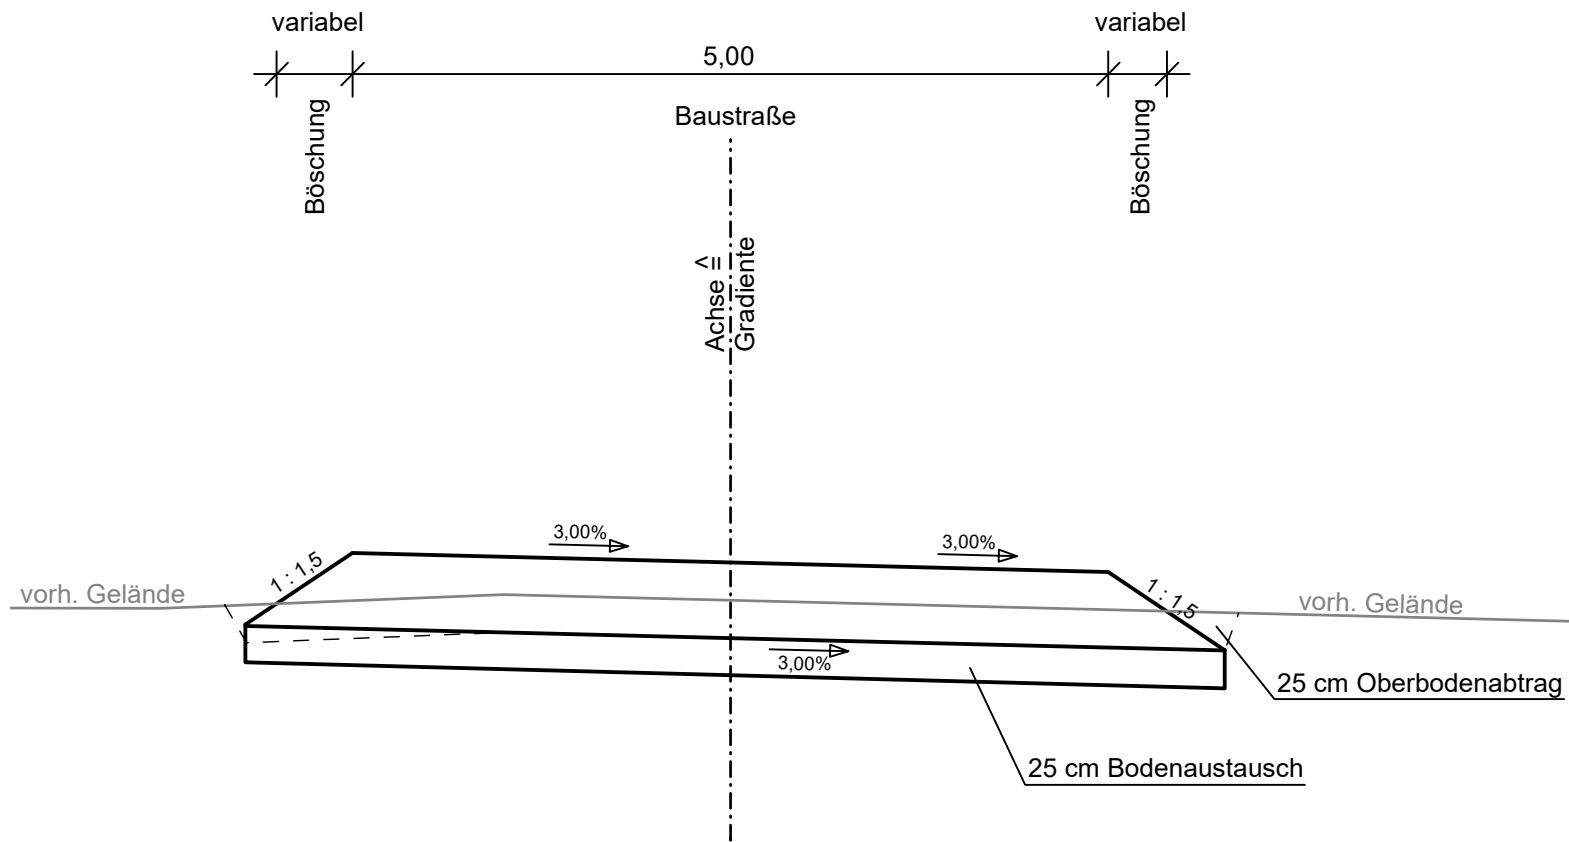

Fahrbahnbefestigung	
MPa	Oberbau Baustraße
	<u>Befestigung mit Schottertragschicht</u>
≥30	60 cm Schottertragschicht
▽	60 cm Gesamtdicke

Fahrbahnbefestigung	
MPa	Oberbau für Kranfläche
	<u>Befestigung mit Schottertragschicht</u>
≥30	100 cm Schottertragschicht
▽	100 cm Gesamtdicke

Arbeitsstand 13.05.2026

Lagestatus:	42/83 3GK - LS 150
Höhenstatus:	DHHN92 - HS 160

		Datum	Name
	bearbeitet		
	gezeichnet		
	geprüft		
Geschäftsführer			

 Stadtverwaltung Sangerhausen Der Oberbürgermeister		Datum	Zeichen
	nachgeprüft		

Nr.	Art der Änderung	Datum	Name

AUSSCHREIBUNGSPLANUNG

Stadtverwaltung Sangerhausen	Unterlage / Blatt-Nr.: 4 / 2 Straßenquerschnitt Baustraße
PROJIS-Nr.:	Maßstab: 1:50

Ersatzneubau
Brücke Hasentorstraße
Sangerhausen

Aufgestellt:	Überprüft und Genehmigt:
....., den	, den
zur Ausführung freigegeben:	Gesehen:
....., den	, den