



Regelquerschnitt

M 1:100

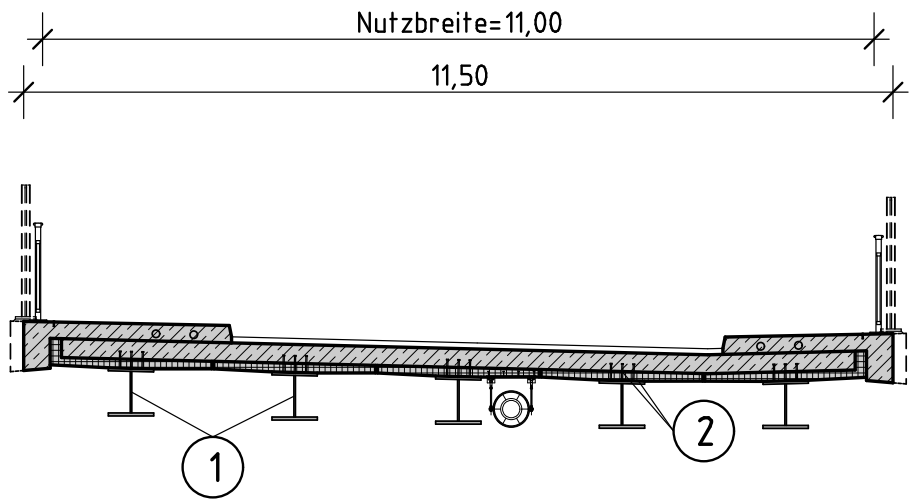


Vorbehandlung von Kanten gem. ZTV-ING
Teil 4 Abschnitt 3, Anhang A, Bild A 4.3.8

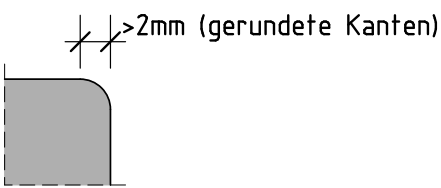

Detail Z

M 1:5

Beschichtung gem. ZTV-ING Teil 4,
Abschnitt 3, Anhang A, Bild 4.3.13 Detail B

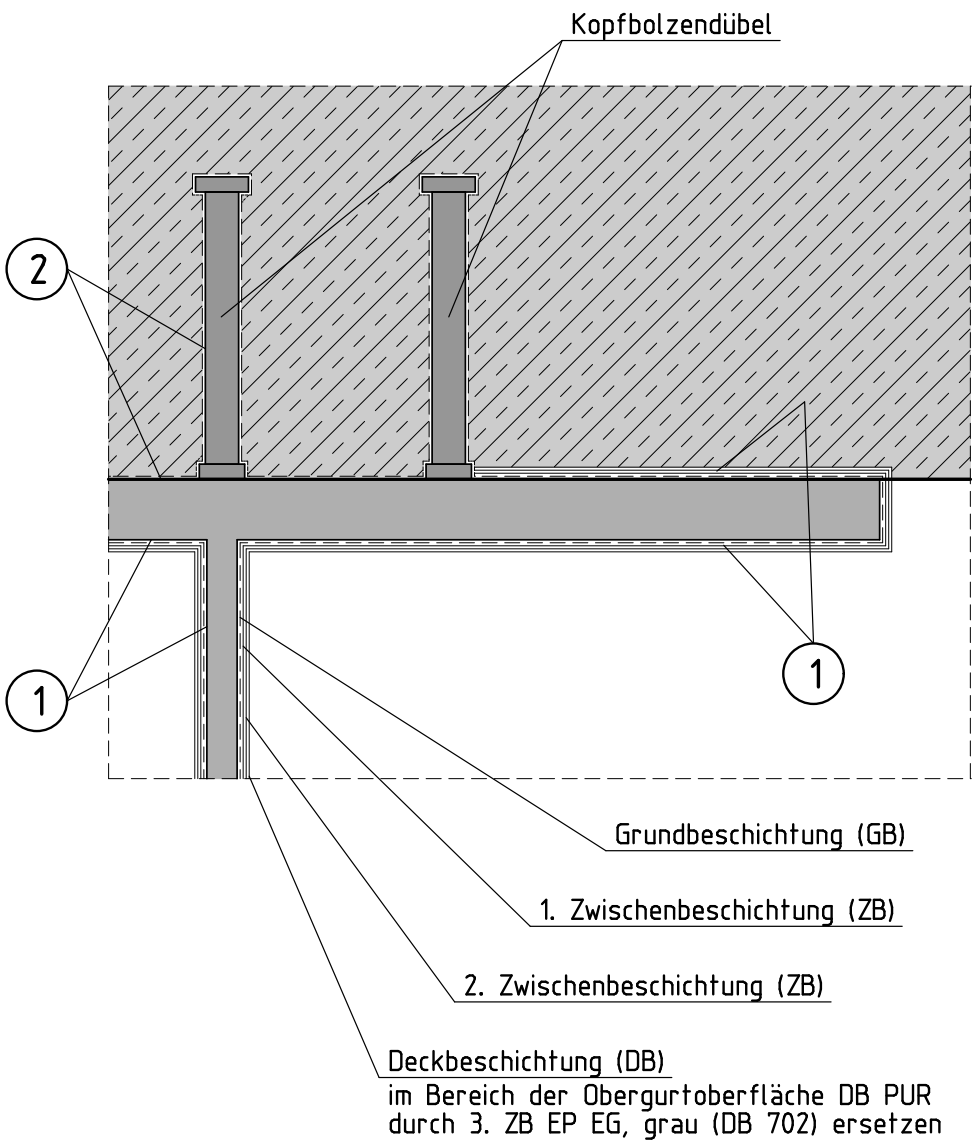

Korrosionsschutzsysteme

nach ZTV-ING Teil 4, Abschnitt 3, Tabelle A 4.3.2


lfd. Nr.	Bauteil	Bauteil-Nr.						Oberflächen- vorbereitung	Applikations- Verfahren		Ort	
			Nr.	Aufbau	µm	Blatt	Stoff-Nr.					
1	Längsträger	1.2.1	1	GB EP-Zn (R) 1. ZB EP/PUR, grau (DB703) optional 2. ZB EP/PUR, grau (DB702) DB PUR, anthrazitgrau (RAL7016)	80 Σ400	100-A 100-A 100-A 100-A	100.1.1 100.2.1 100.2.2 100.3.71	Sa 2 1/2	A A A A	W W W W		
2	Berührungsflächen mit Beton	5.4.1	1	GB EP-Zn (R)	80	100-A	100.1.1		Sa 2 1/2	A	W	
3	Füllstabgeländer	3.1b)	1	Feuerverzinkung 1. ZB EP, grau (DB703) optional 2. ZB EP/PUR, grau (DB702) DB PUR, anthrazitgrau (RAL7016)	Σ240	100-C	100.2.3		Sweepstrahlen	T A	W W	
						100-C	100.2.1			A A	W W	
4	Baustellenschweißstöße	5.2.2	1	GB EP, gelb weiterer Aufbau wie lfd. Nr. 1 bzw. 2	100	50	650.02	P Sa 2 P Ma P St 3	P	B		
5	temporärer Schutz	5.2.3	1	GB EP-Divers weiterer Aufbau wie lfd. Nr. 1 bzw. 2	100	100-B	100.1.2	Sa 2 P Sa 2 St 3 P Ma	P	B		

W = Auftrag der Beschichtung im Werk
B = Auftrag der Beschichtung auf der Baustelle
P = Auftrag der Beschichtung mittels Pinsel
A = Auftrag der Beschichtung mittels Airless-Verfahren
T = Tauchen

Alle Kanten, Ecken, Schrauben und Schweißnähte erhalten nach der GB einen KS.

Ausführung von Baustellenschweißstößen

M 1:10

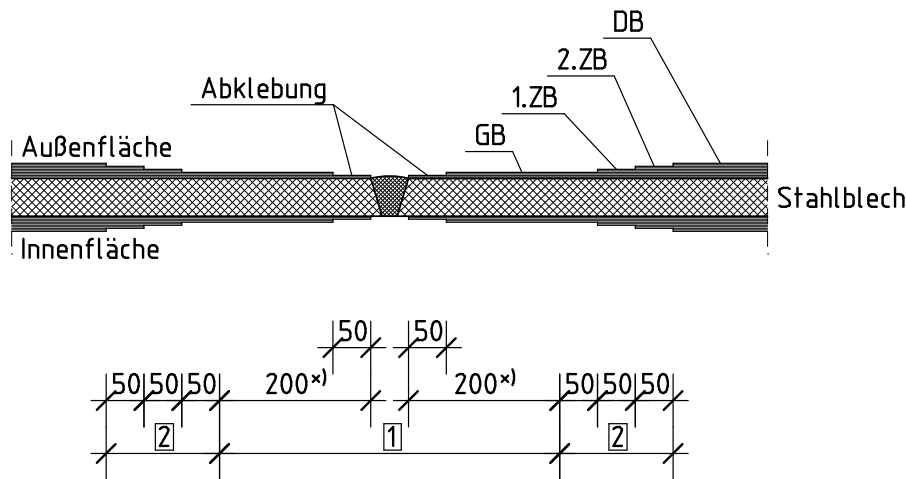


Vor dem Schweißen Entfernen
der im Werk aufgetragenen Abklebung
beidseits der Schweißnahtkante.

Rahmenecke

M 1:50

Beschichtung gem. ZTV-ING Teil 4,
Abschnitt 3, Anhang A, Bild 4.3.3 Detail A

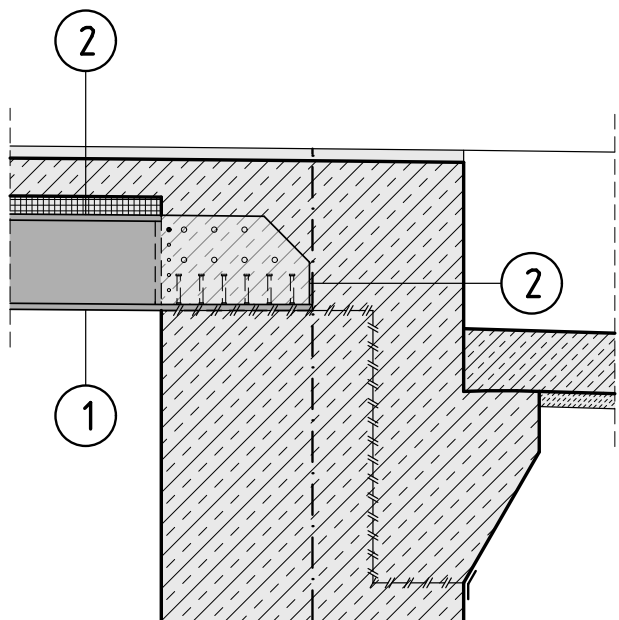

Hierzu gehört:

Unterlage / Blatt-Nr.: 8 / 1 - Bauwerksplan Teil 1: Ansicht, Längsschnitt, Draufsicht und Regelquerschnitt
Unterlage / Blatt-Nr.: 8 / 2 - Bauwerksplan Teil 2: Montage-Technologie

Höhensystem: DHHN92 - HS 160
Lagesystem: 42/83 3GK - LS 150

Endgültige Abmessungen nach statischen, konstruktiven
und wirtschaftlichen Erfordernissen.

AUSSCHREIBUNGSUNTERLAGE

Geändert	Datum	Gez.	Gepf.
a			
b			
c			
d			



Stadtverwaltung Sangerhausen
Der Oberbürgermeister

Straßenklasse und Nr.: ---
Streckenbezeichnung: ---
Gemarkung: Sangerhausen

Unterlage: 8
Blatt-Nr.: 3
Projekt-Nr.:

Bauwerk / Baumaßnahme
Ersatzneubau
Brücke Hasentorstraße
Sangerhausen

Datum
Zeichen
Bauwerksplan
Maßstab: 1:100, 1:50

Aufgestellt:	Überprüft und Genehmigt:
Gesehen:	