


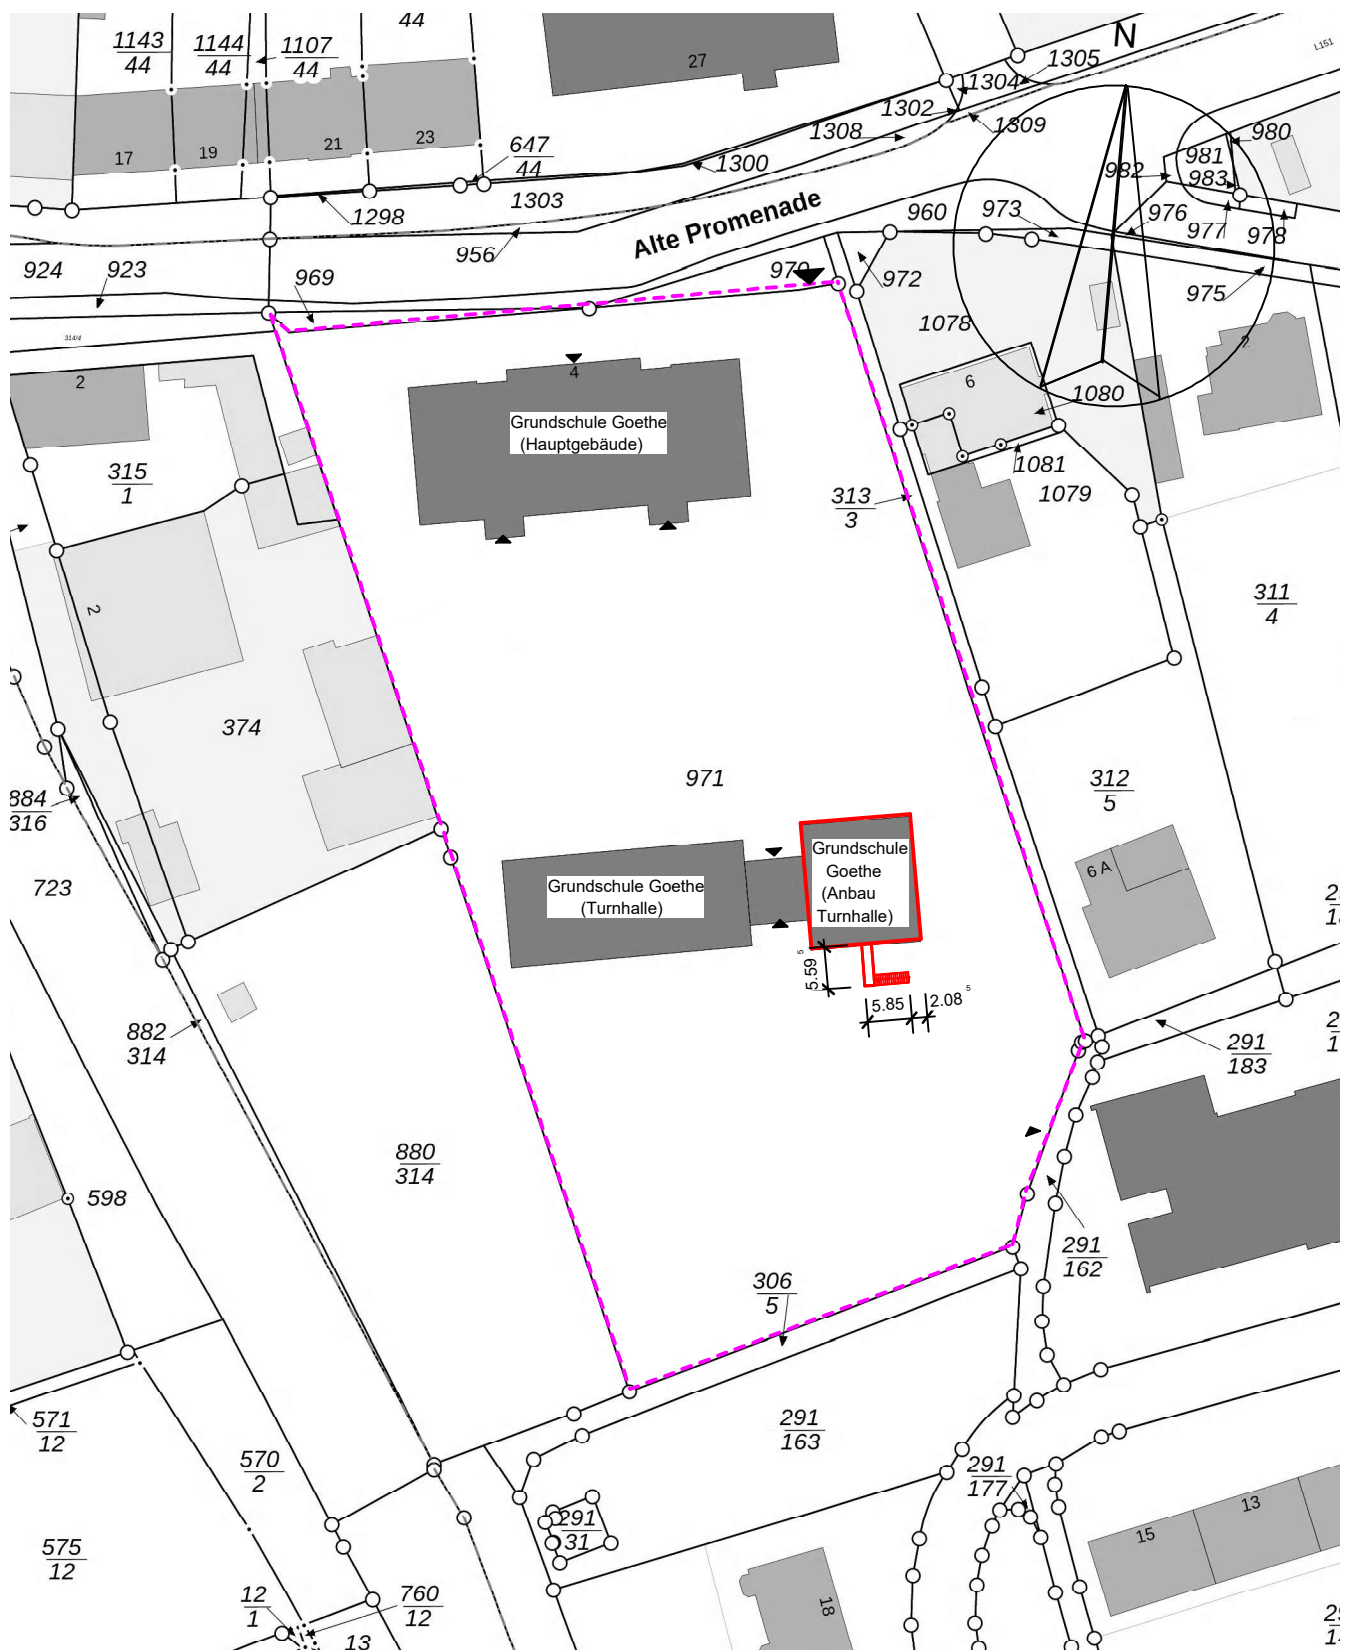

Alle Maße sind am Bau zu prüfen !

Vergabe Lageplan 2. Rettungsweg Anbau Turnhalle Grundschule Goethe Alte Promenade 4, 06526 Sangerhausen		PLAN-NR.: AV 01 MASSTAB: 1 : 1000 DATUM: 06.07.2026
BAUHERR: Stadtverwaltung Sangerhausen Markt 7 A 06526 Sangerhausen	PLANER:	