




Ansicht von Westen

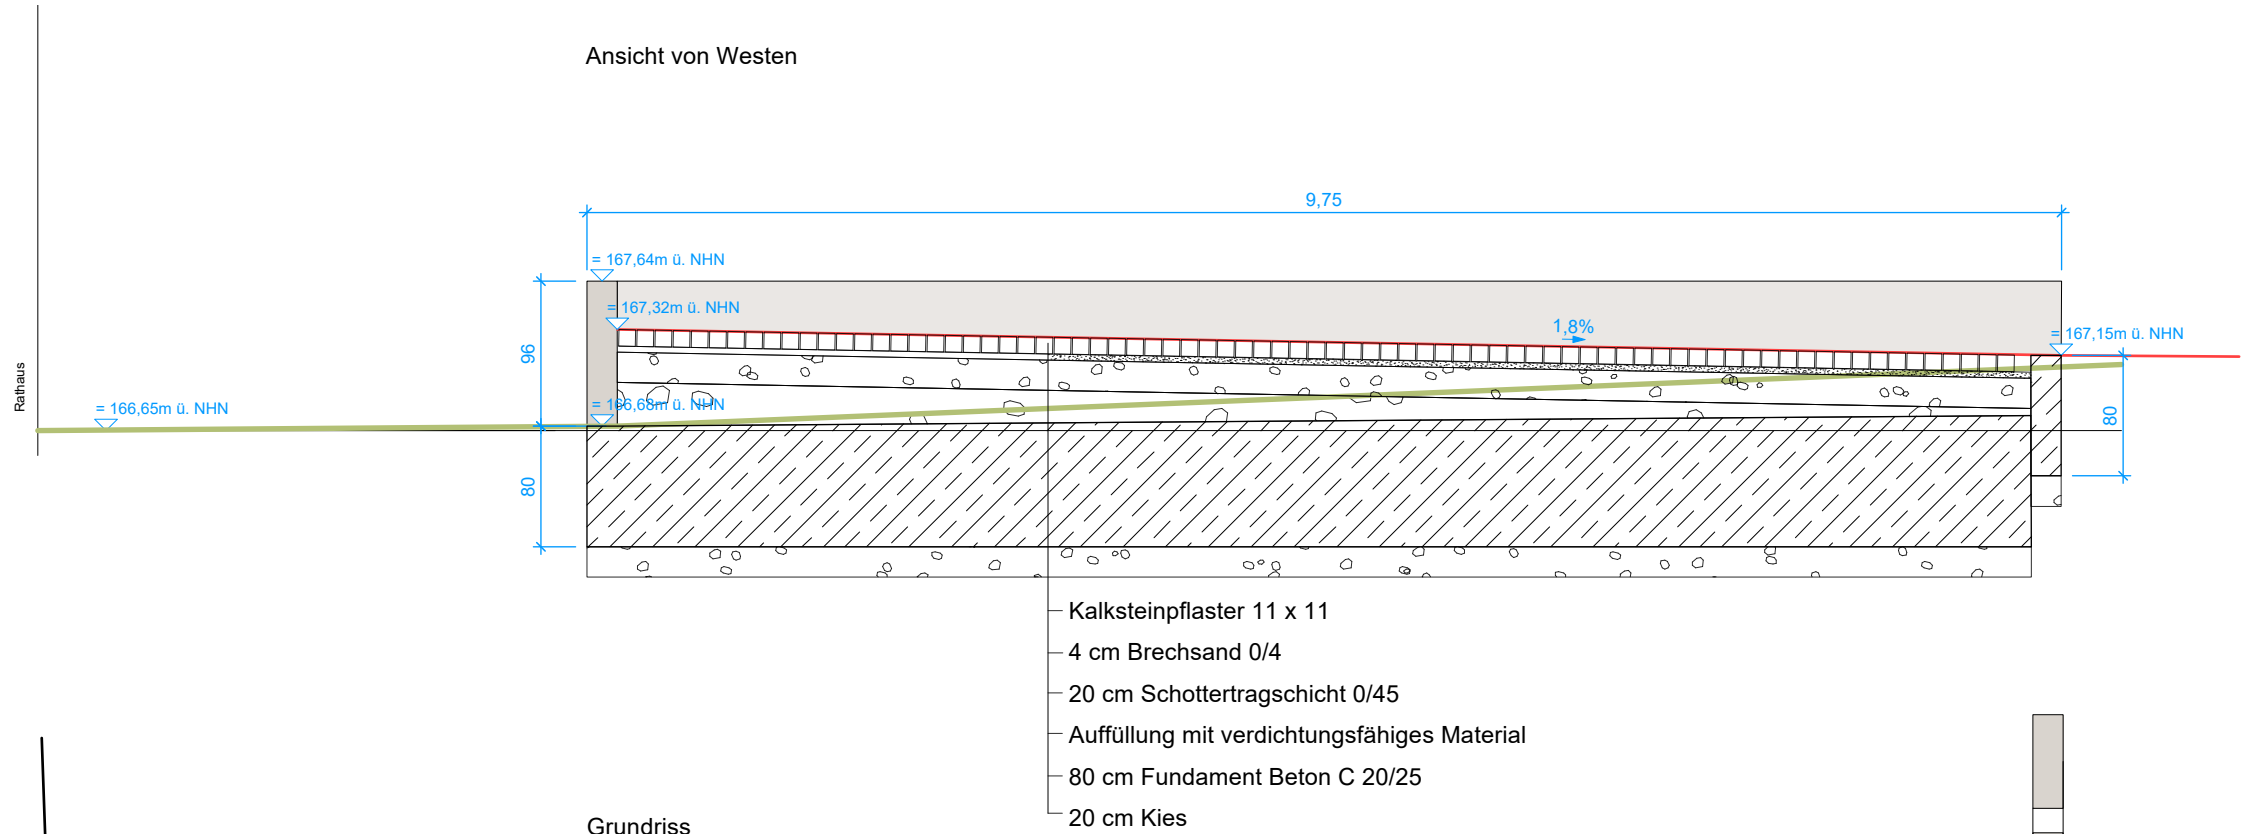

Grundriss

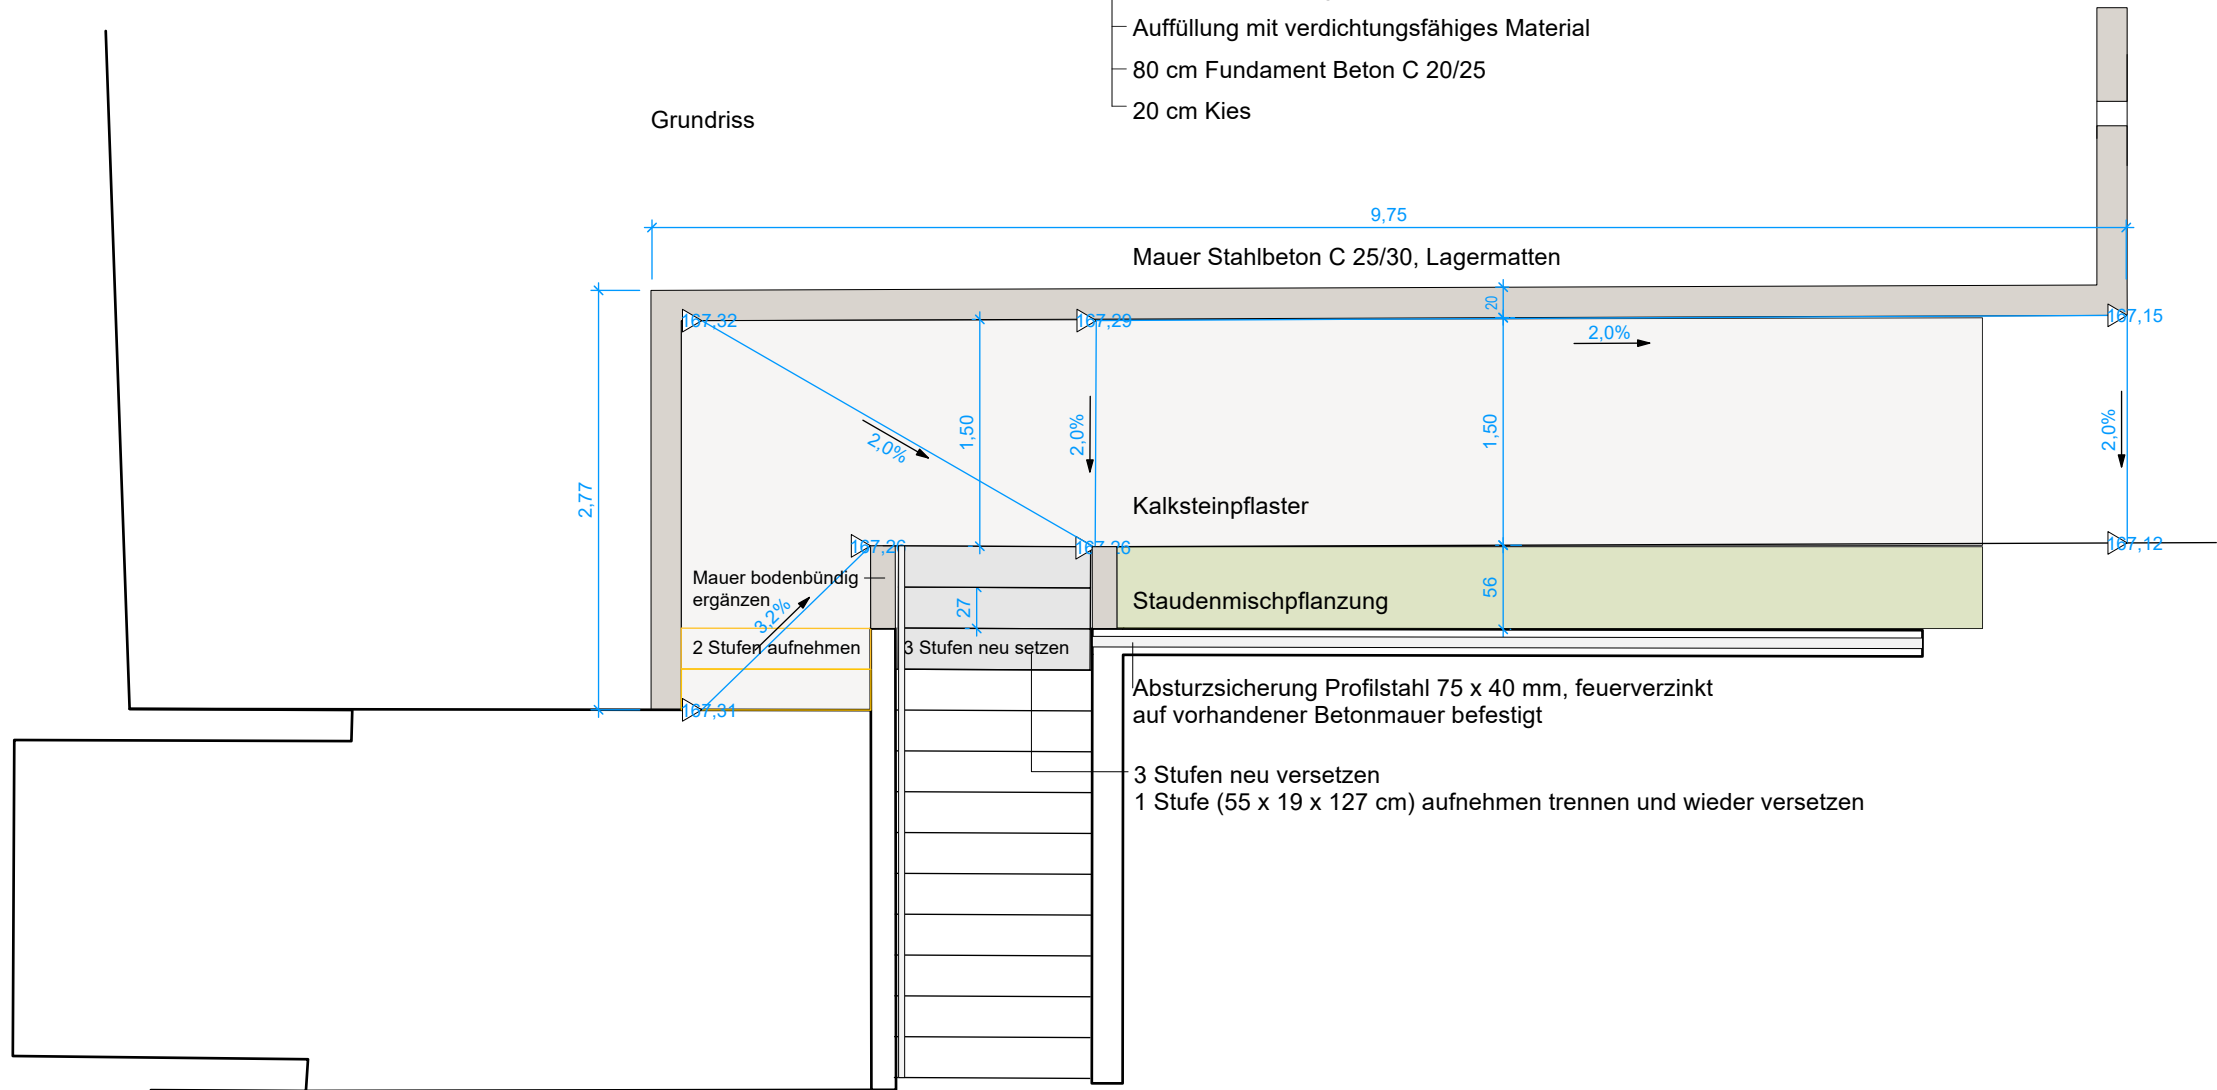

Schnitt/Ansicht von Süden AA' (siehe Plan Nr. 5)

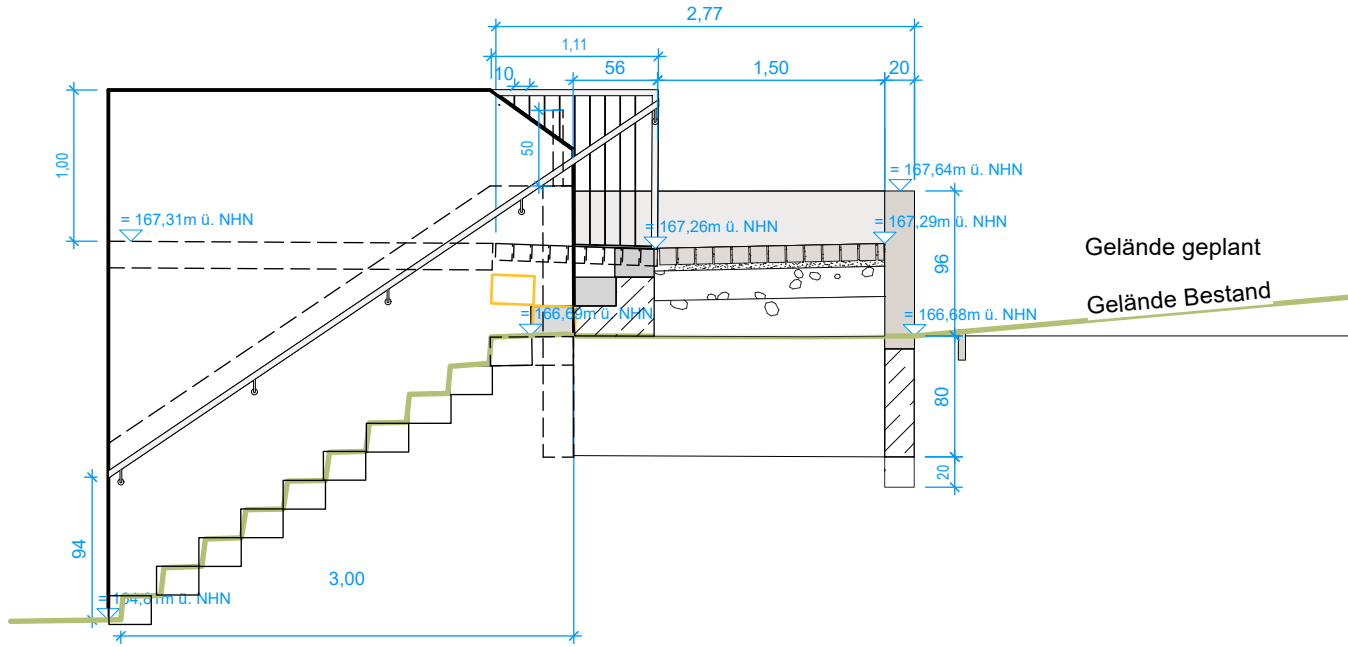

Projekt	
Stadtmauer am Ratsgarten am Husarenpförtchen 06526 Sangerhausen	
Bauherrschaft	
Stadtverwaltung Sangerhausen Markt 7 A 06526 Sangerhausen	
Datum, Unterschrift	
Objektplanung	
Datum, Unterschrift	