


A-02 Nord Ost

Ansicht Nord Ost MIT ARBEITSBLATT


1:100

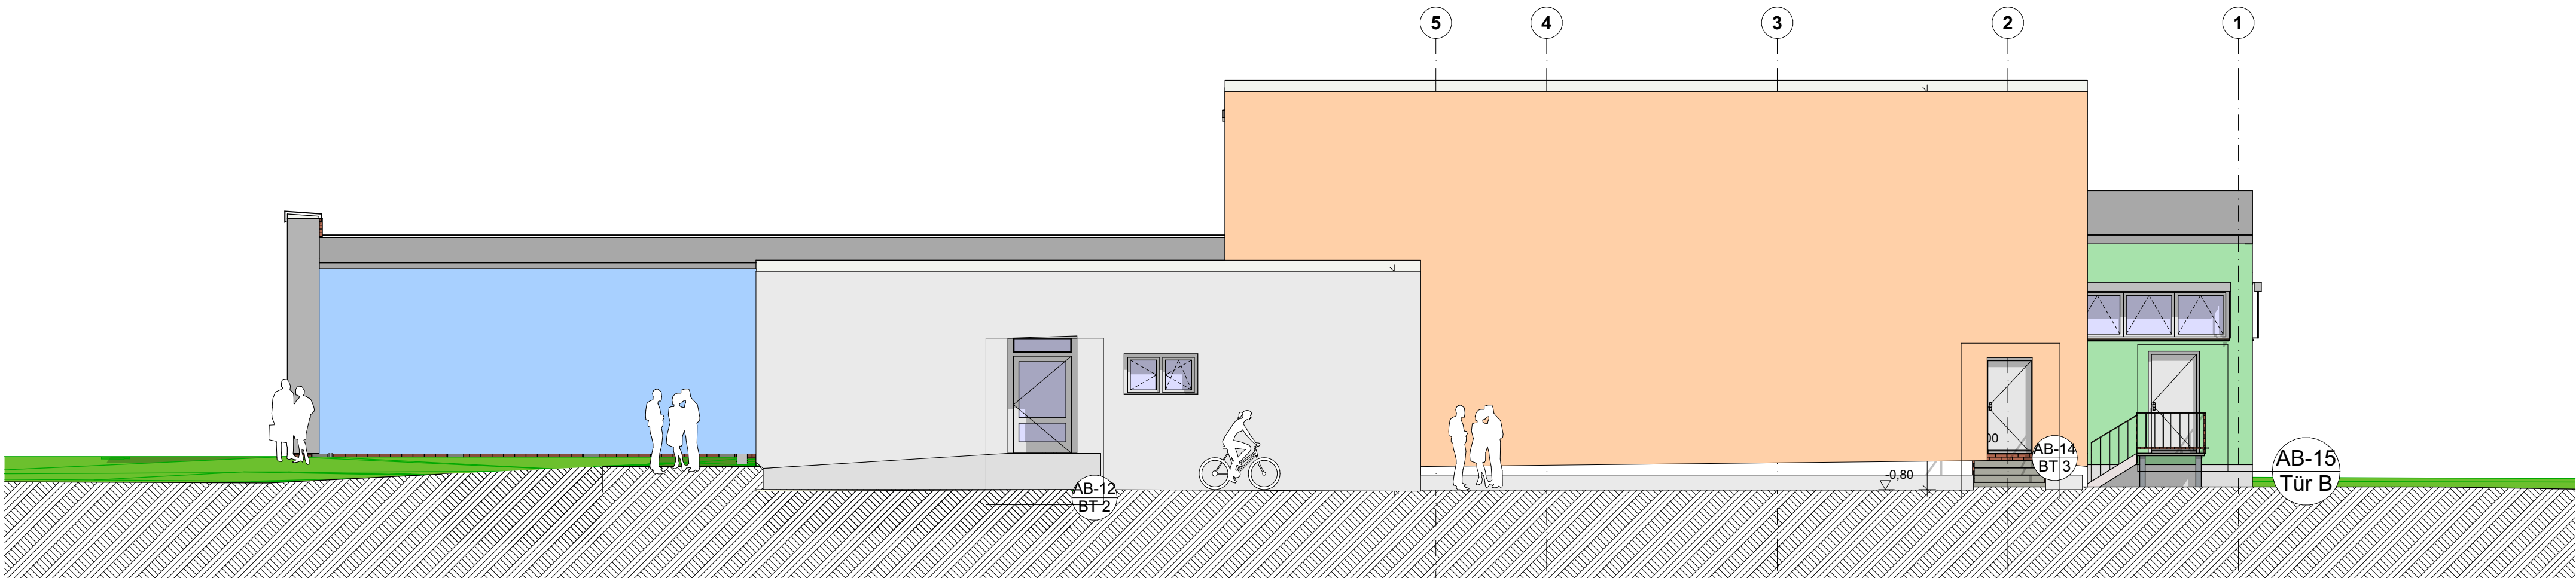

A-04 Nord West

Ansicht Nord-West MIT ARBEITSBLATT


1:100

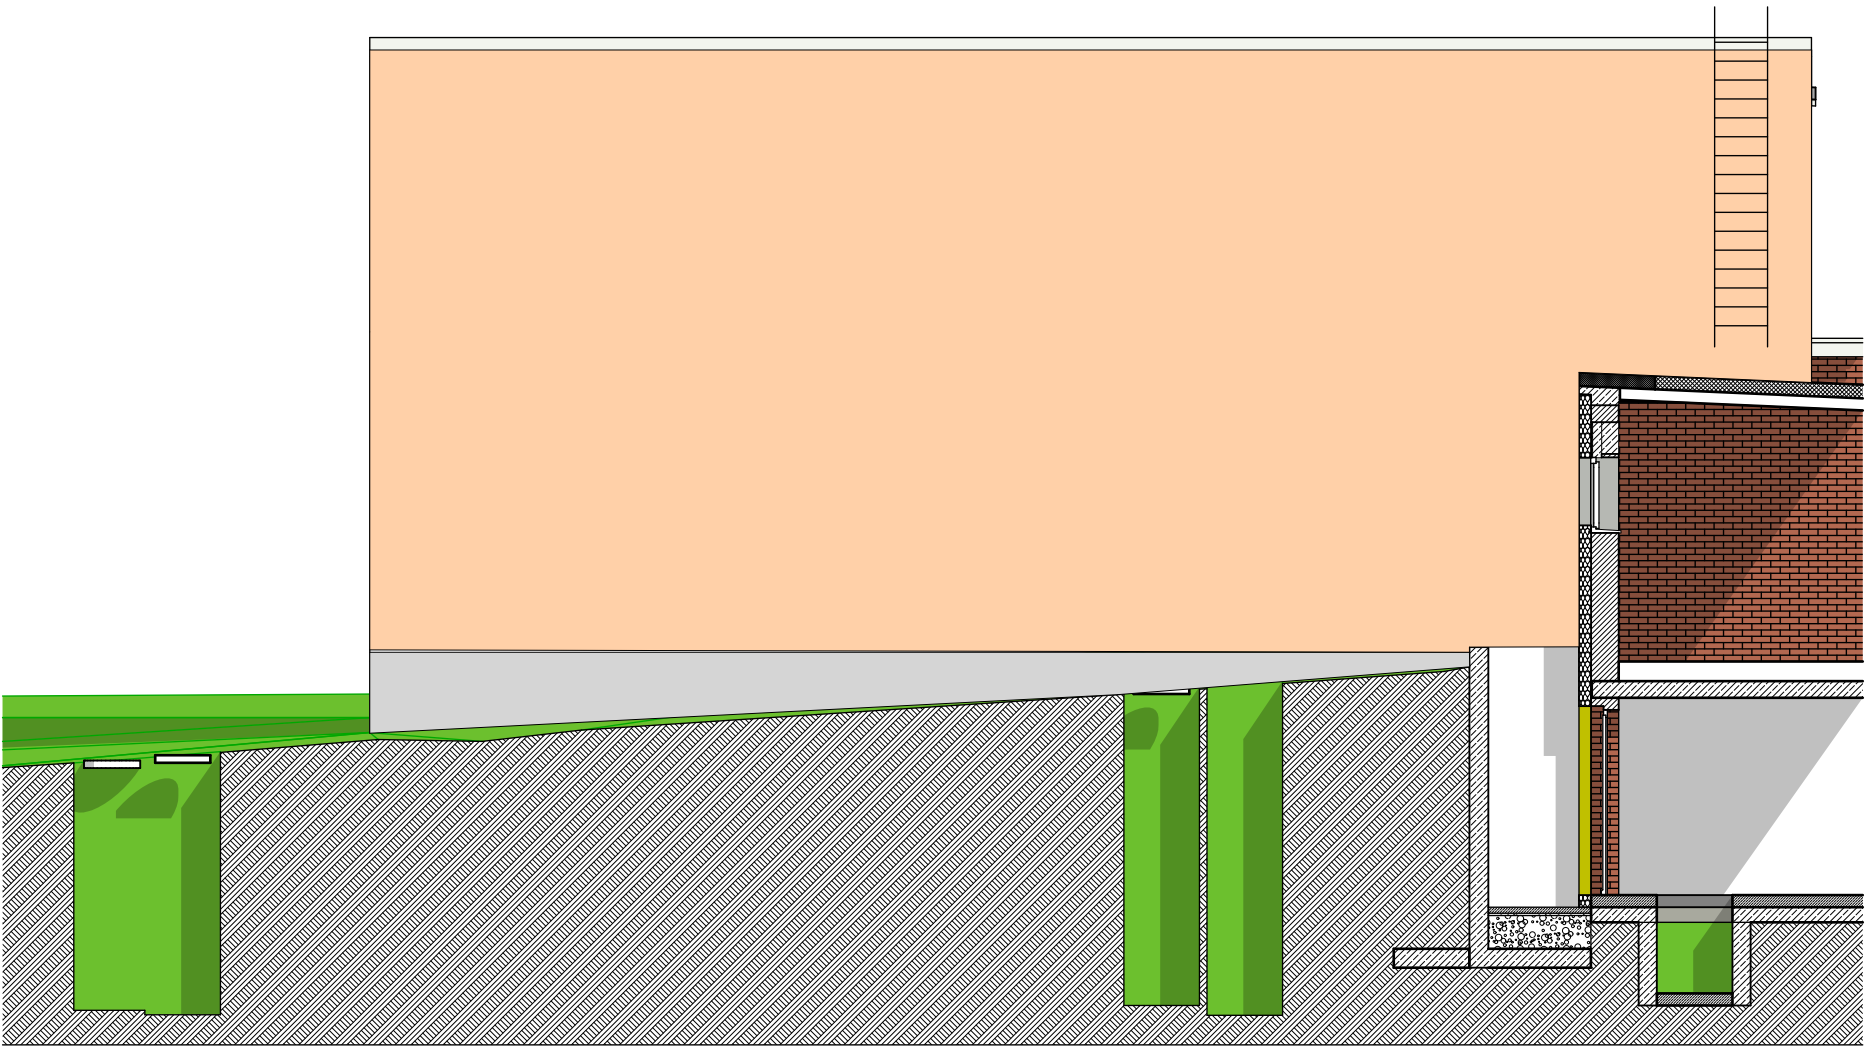

A-06 Süd Ost

Ansicht Süd Ostt Bestand


1:100

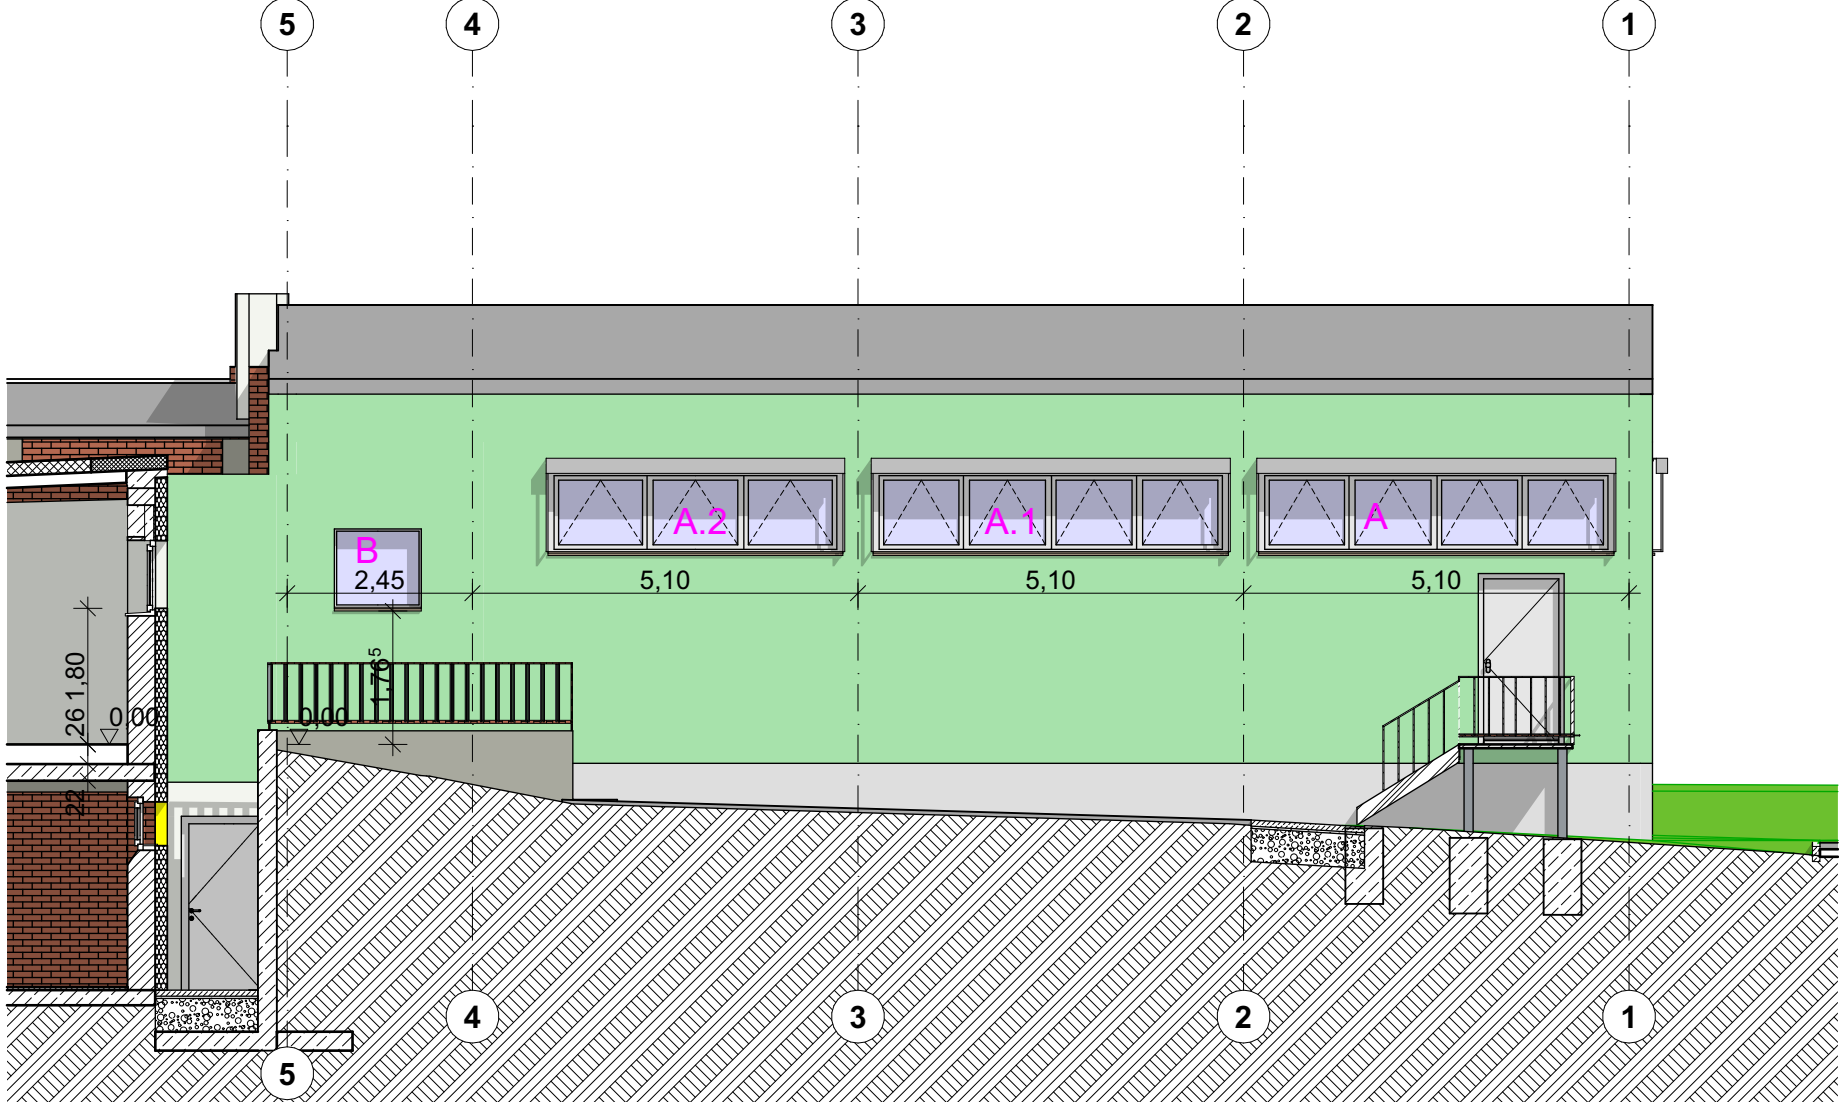

A-05 Nord West Anbau

Anbau Ansicht NW

1:100

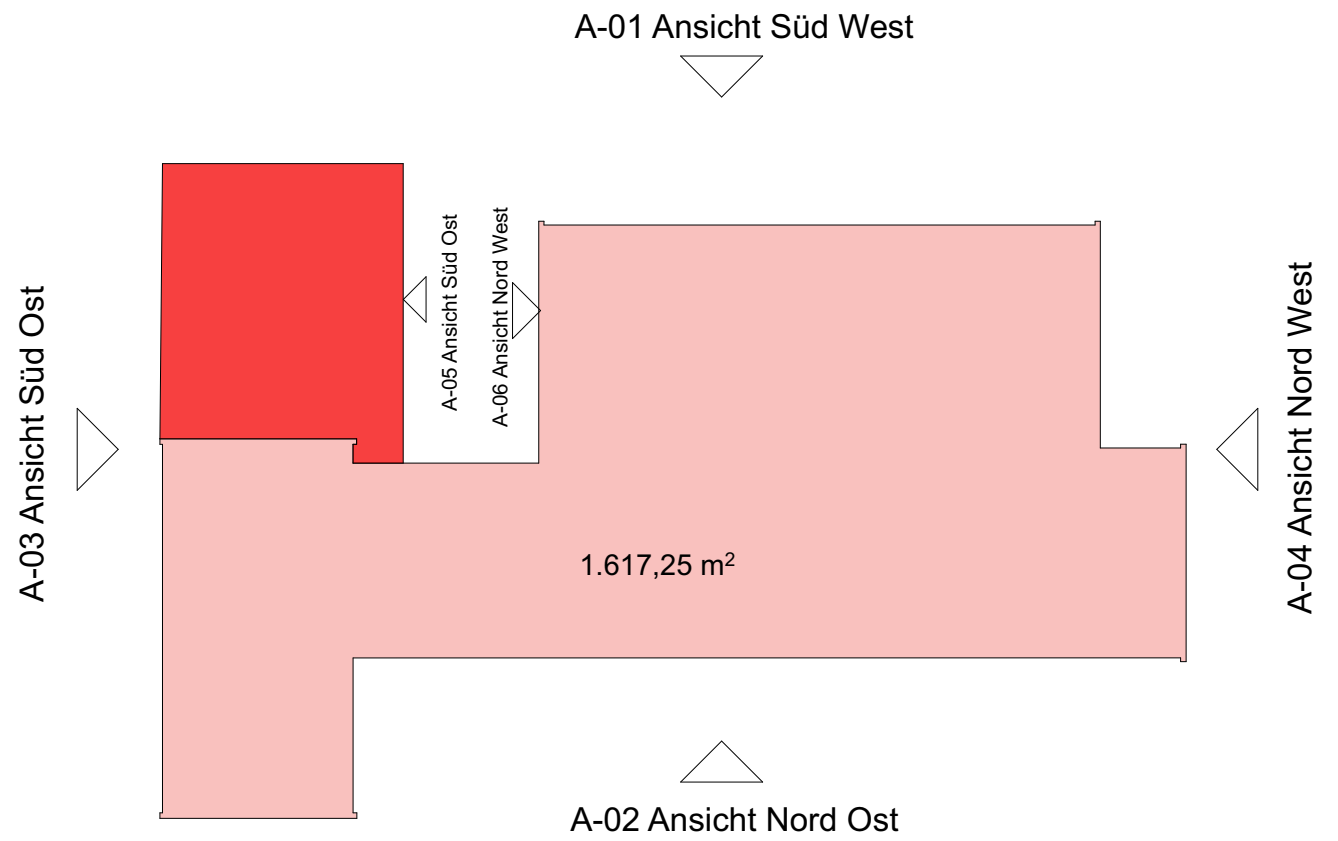

Übersichtsplan

1:500

Ansichten mit AB			
<b>Ansichten mit AB</b> Ansicht Nord-Ost MIT ARBEITSBLATT, Ansicht Nord-West MIT ARBEITSBLATT, Übersichtsplan, Anbau Ansicht NW, Ansicht Süd-Ost Bestand			Maßstab <b>1:100, 1:500</b>
<b>BAUVORHABEN:</b> 03SJK0699-SGH Sanierung und Erweiterung der Turnhalle an der Grundschule Südwest Wilhelm Koenen Straße 33 06526 Sangerhausen			
<b>AUFTRAGGEBER:</b> Stadt Sangerhausen Markt 7a Sangerhausen			
Unterschrift Bauherr:		Unterschrift Architekt:	
Blattgröße	Datum	Planersteller	<b>A-2.2</b> Blattnummer
841x594 A1	01.06.2026		