




0. EG Außenanlage 3D 1:50

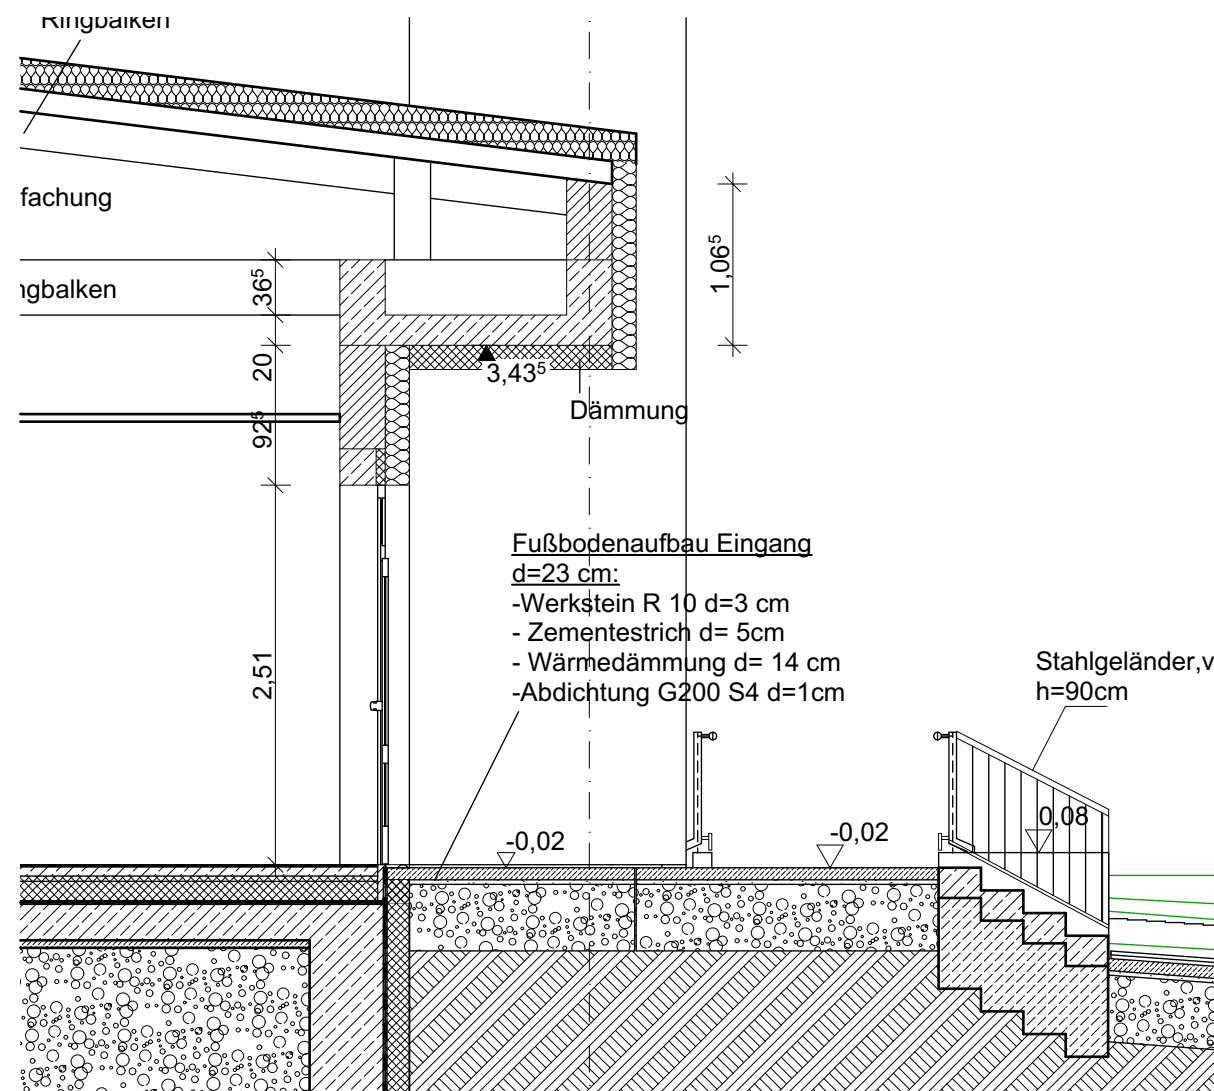


III Schnitt III-III 1:50

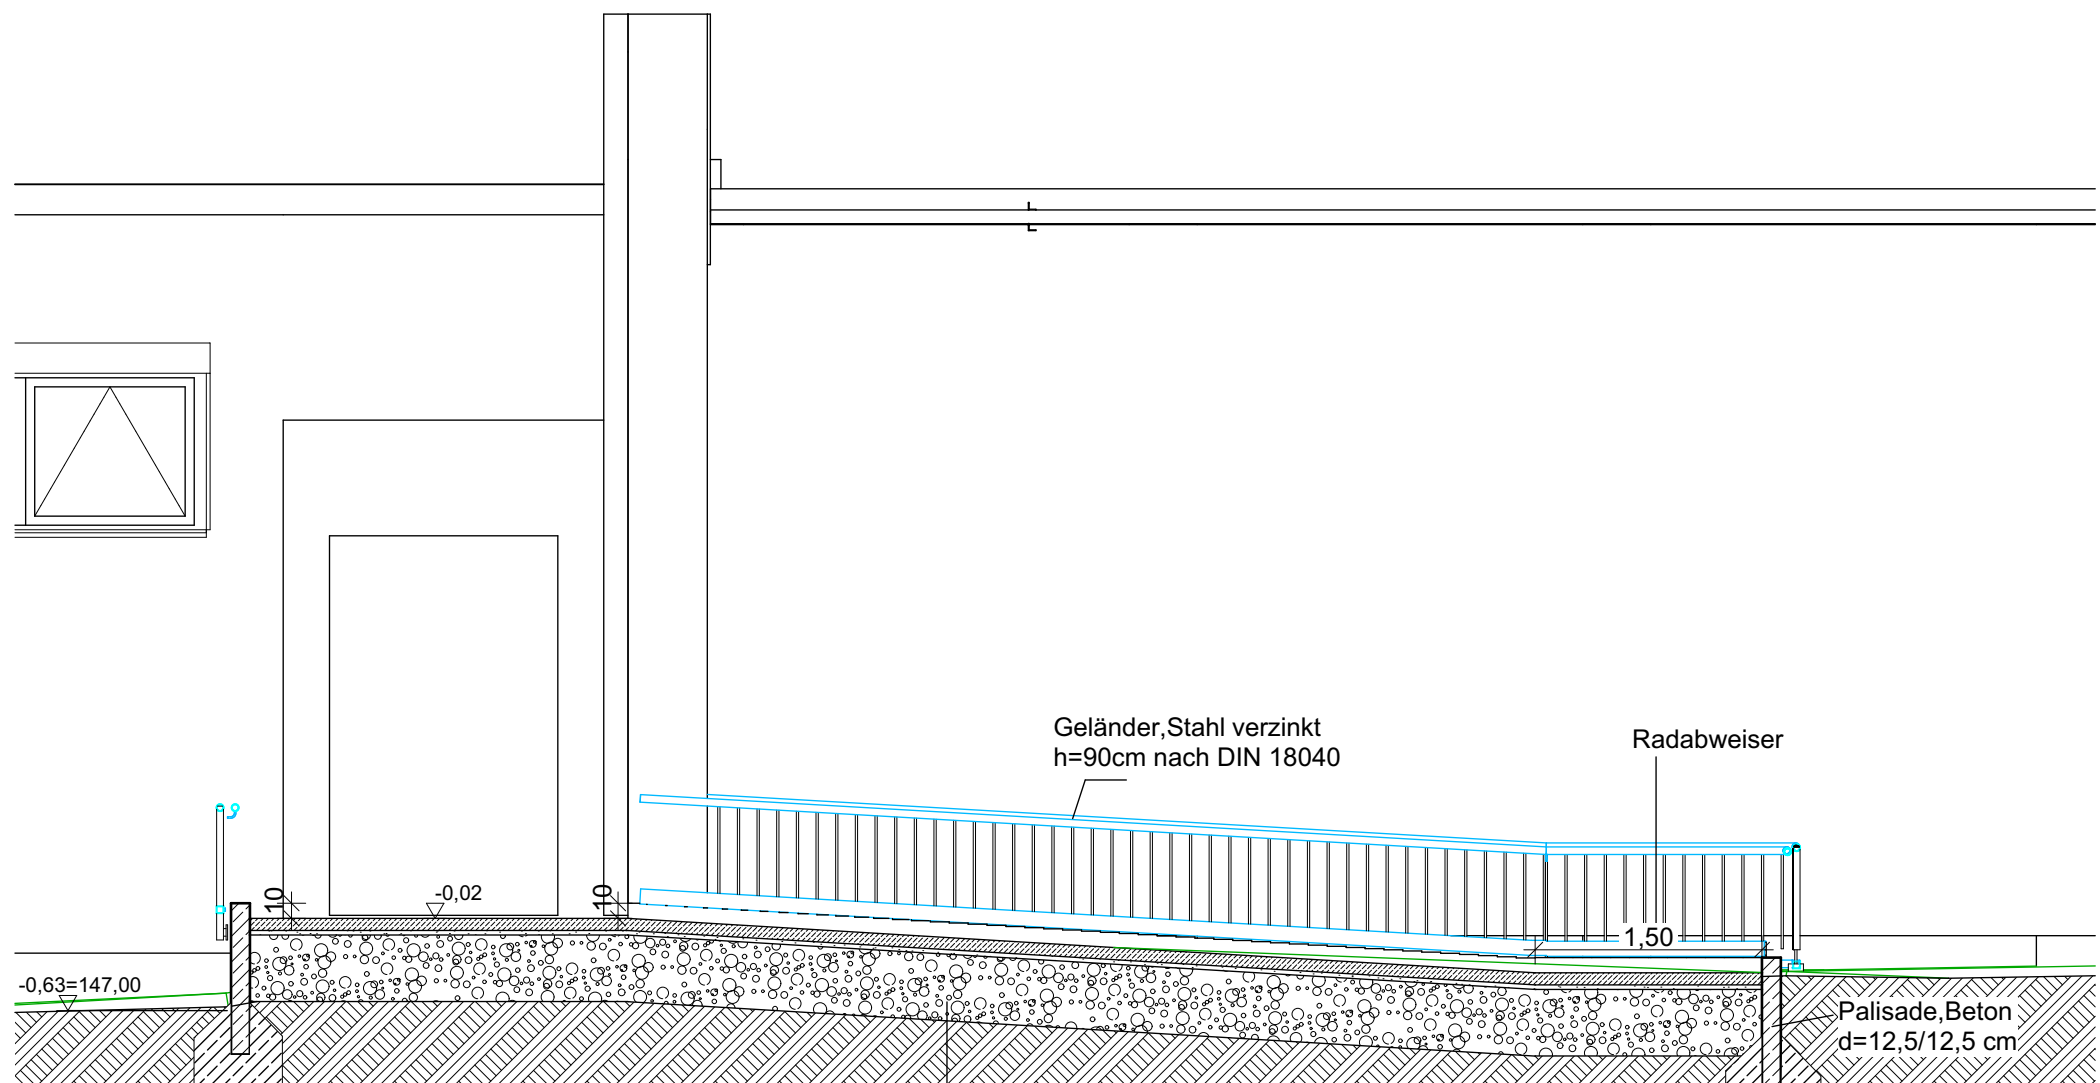

KKK Schnitt KKK 1:50

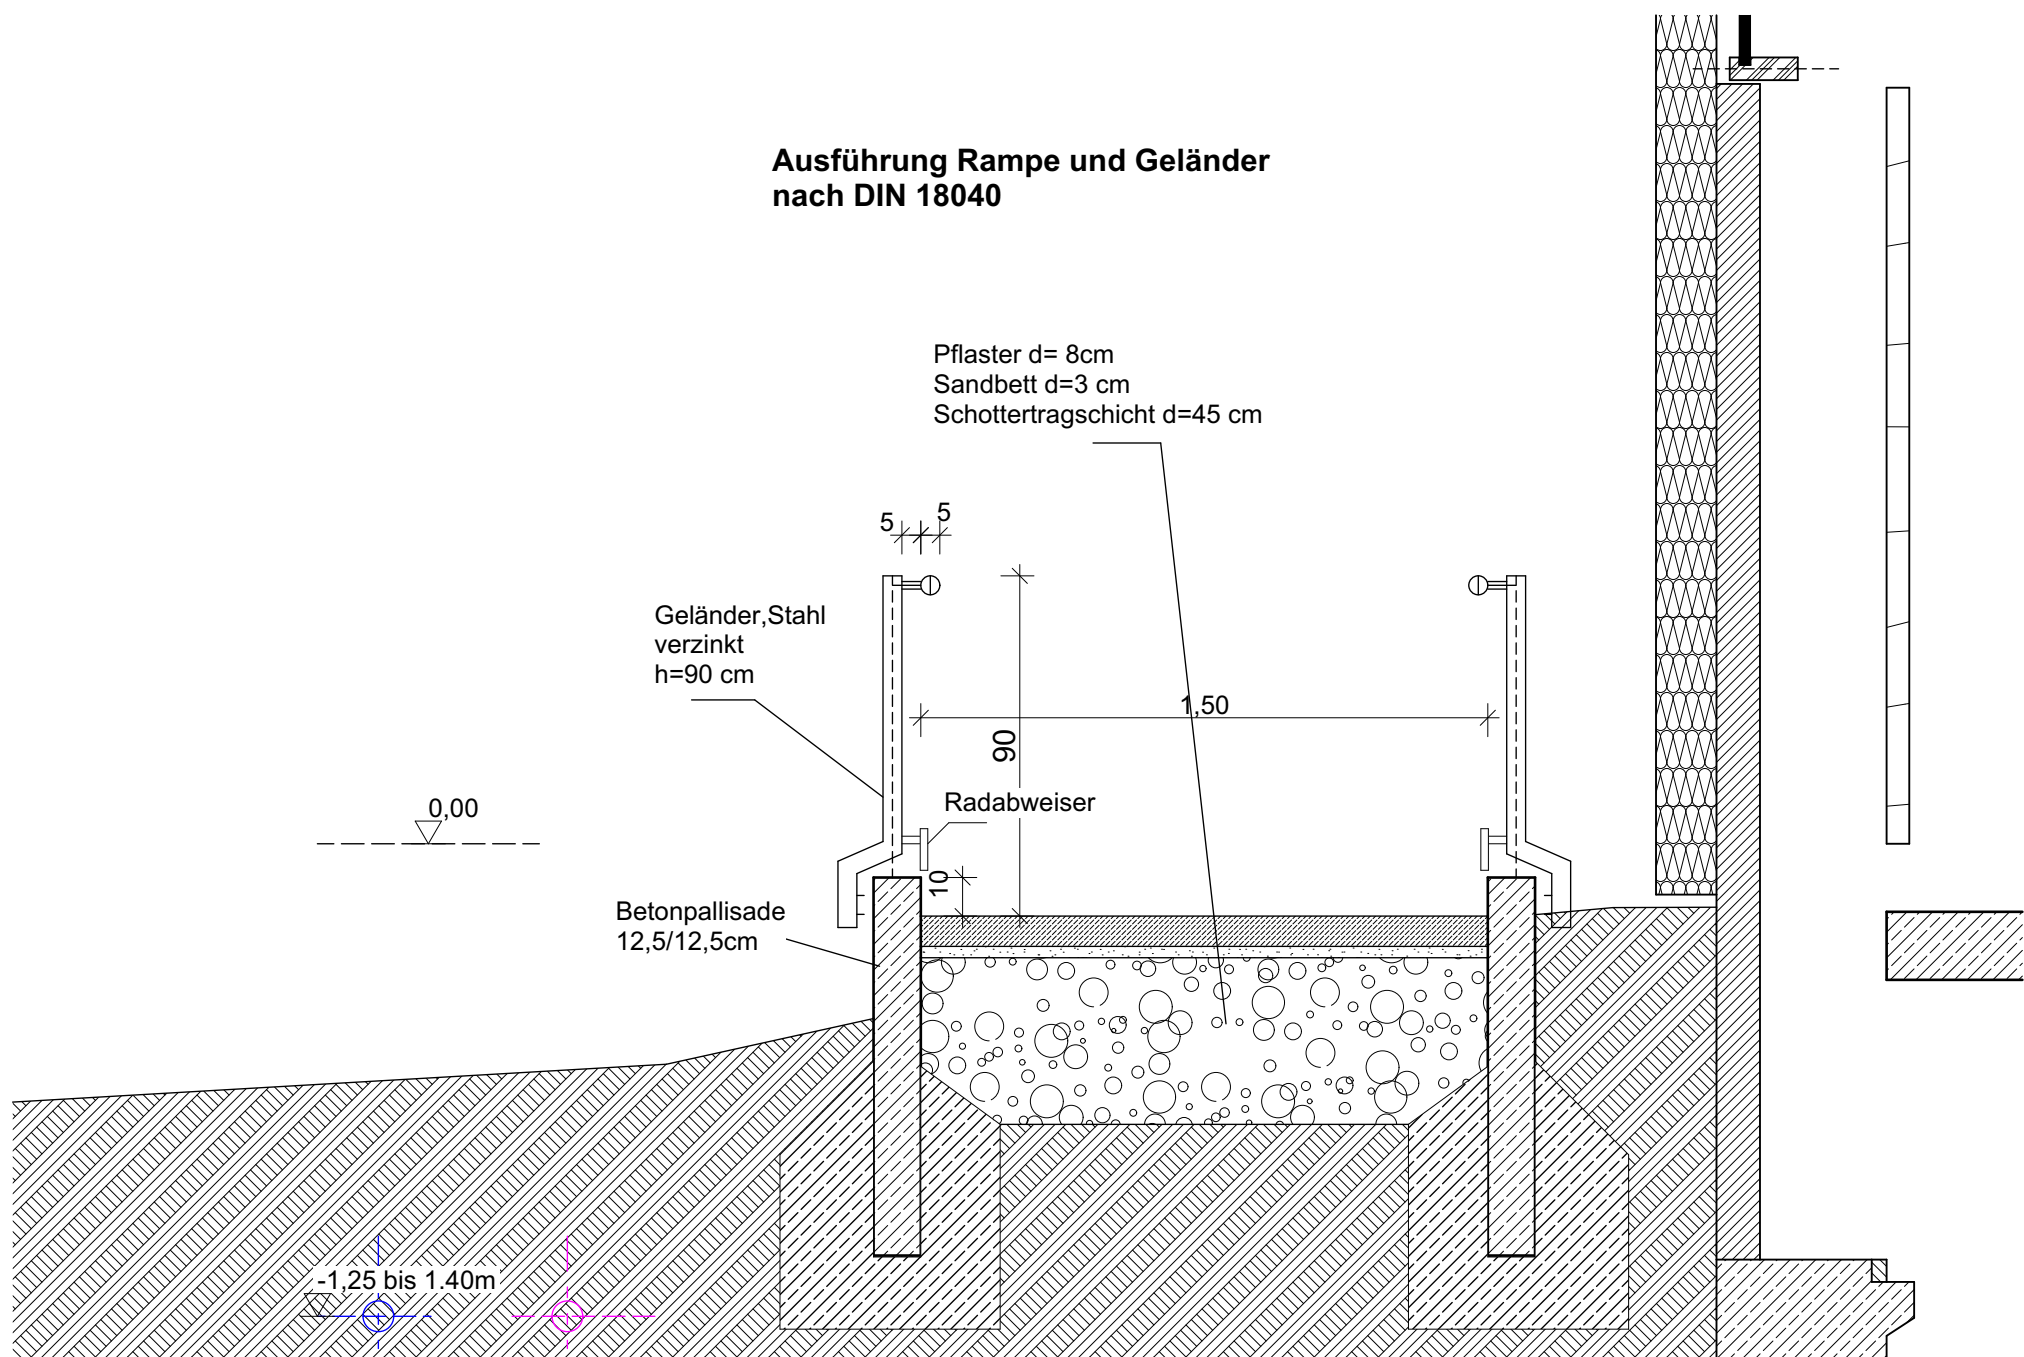

FFF Schnitt FFF Sportraumbau 1:20

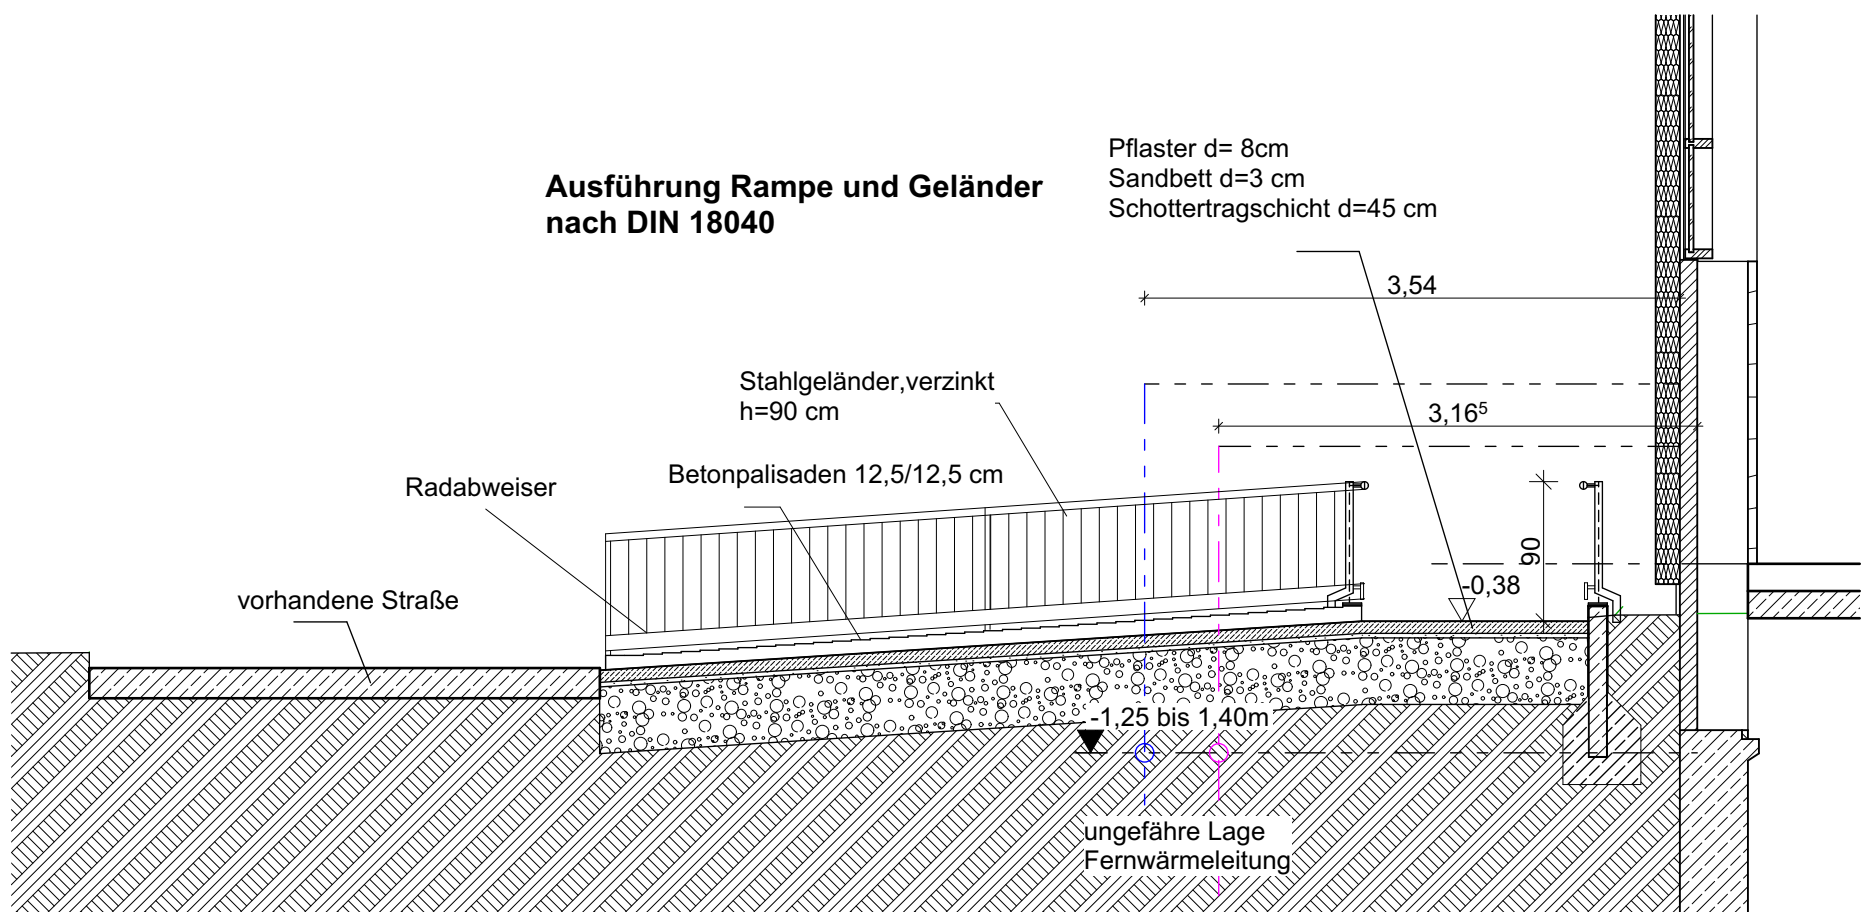

M Schnitt MMM 1:50

AP Außenanlage			
Eingang Sportraumbau			Maßstab
EG Außenanlage 3D, Schnitt KKK, Schnitt FFF Sportraumbau, Schnitt MMM, Schnitt III-III			1:50, 1:20
BAUVORHABEN: 03SJK0699-SGH Sanierung und Erweiterung der Turnhalle an der Grundschule Südwest Wilhelm Koenen Straße 33 06526 Sangerhausen			
AUFTRAGGEBER: Stadt Sangerhausen Markt 7a Sangerhausen		ARCHITEKT: Architekturbüro Otte Kornmarkt 6 06526 Sangerhausen Tel: 03464/ 57 01 24 Fax: 03464/ 57 01 25 E-Mail: info@architekten-otte.de Web: www.architekten-otte.de	
Unterschrift Bauherr:		Unterschrift Architekt:	
Blattgröße	Datum	Planersteller	Blattnummer
841x594 A1	03.06.2026		A-4.3