



0. EG Ausschnitt Außentreppe 1:50

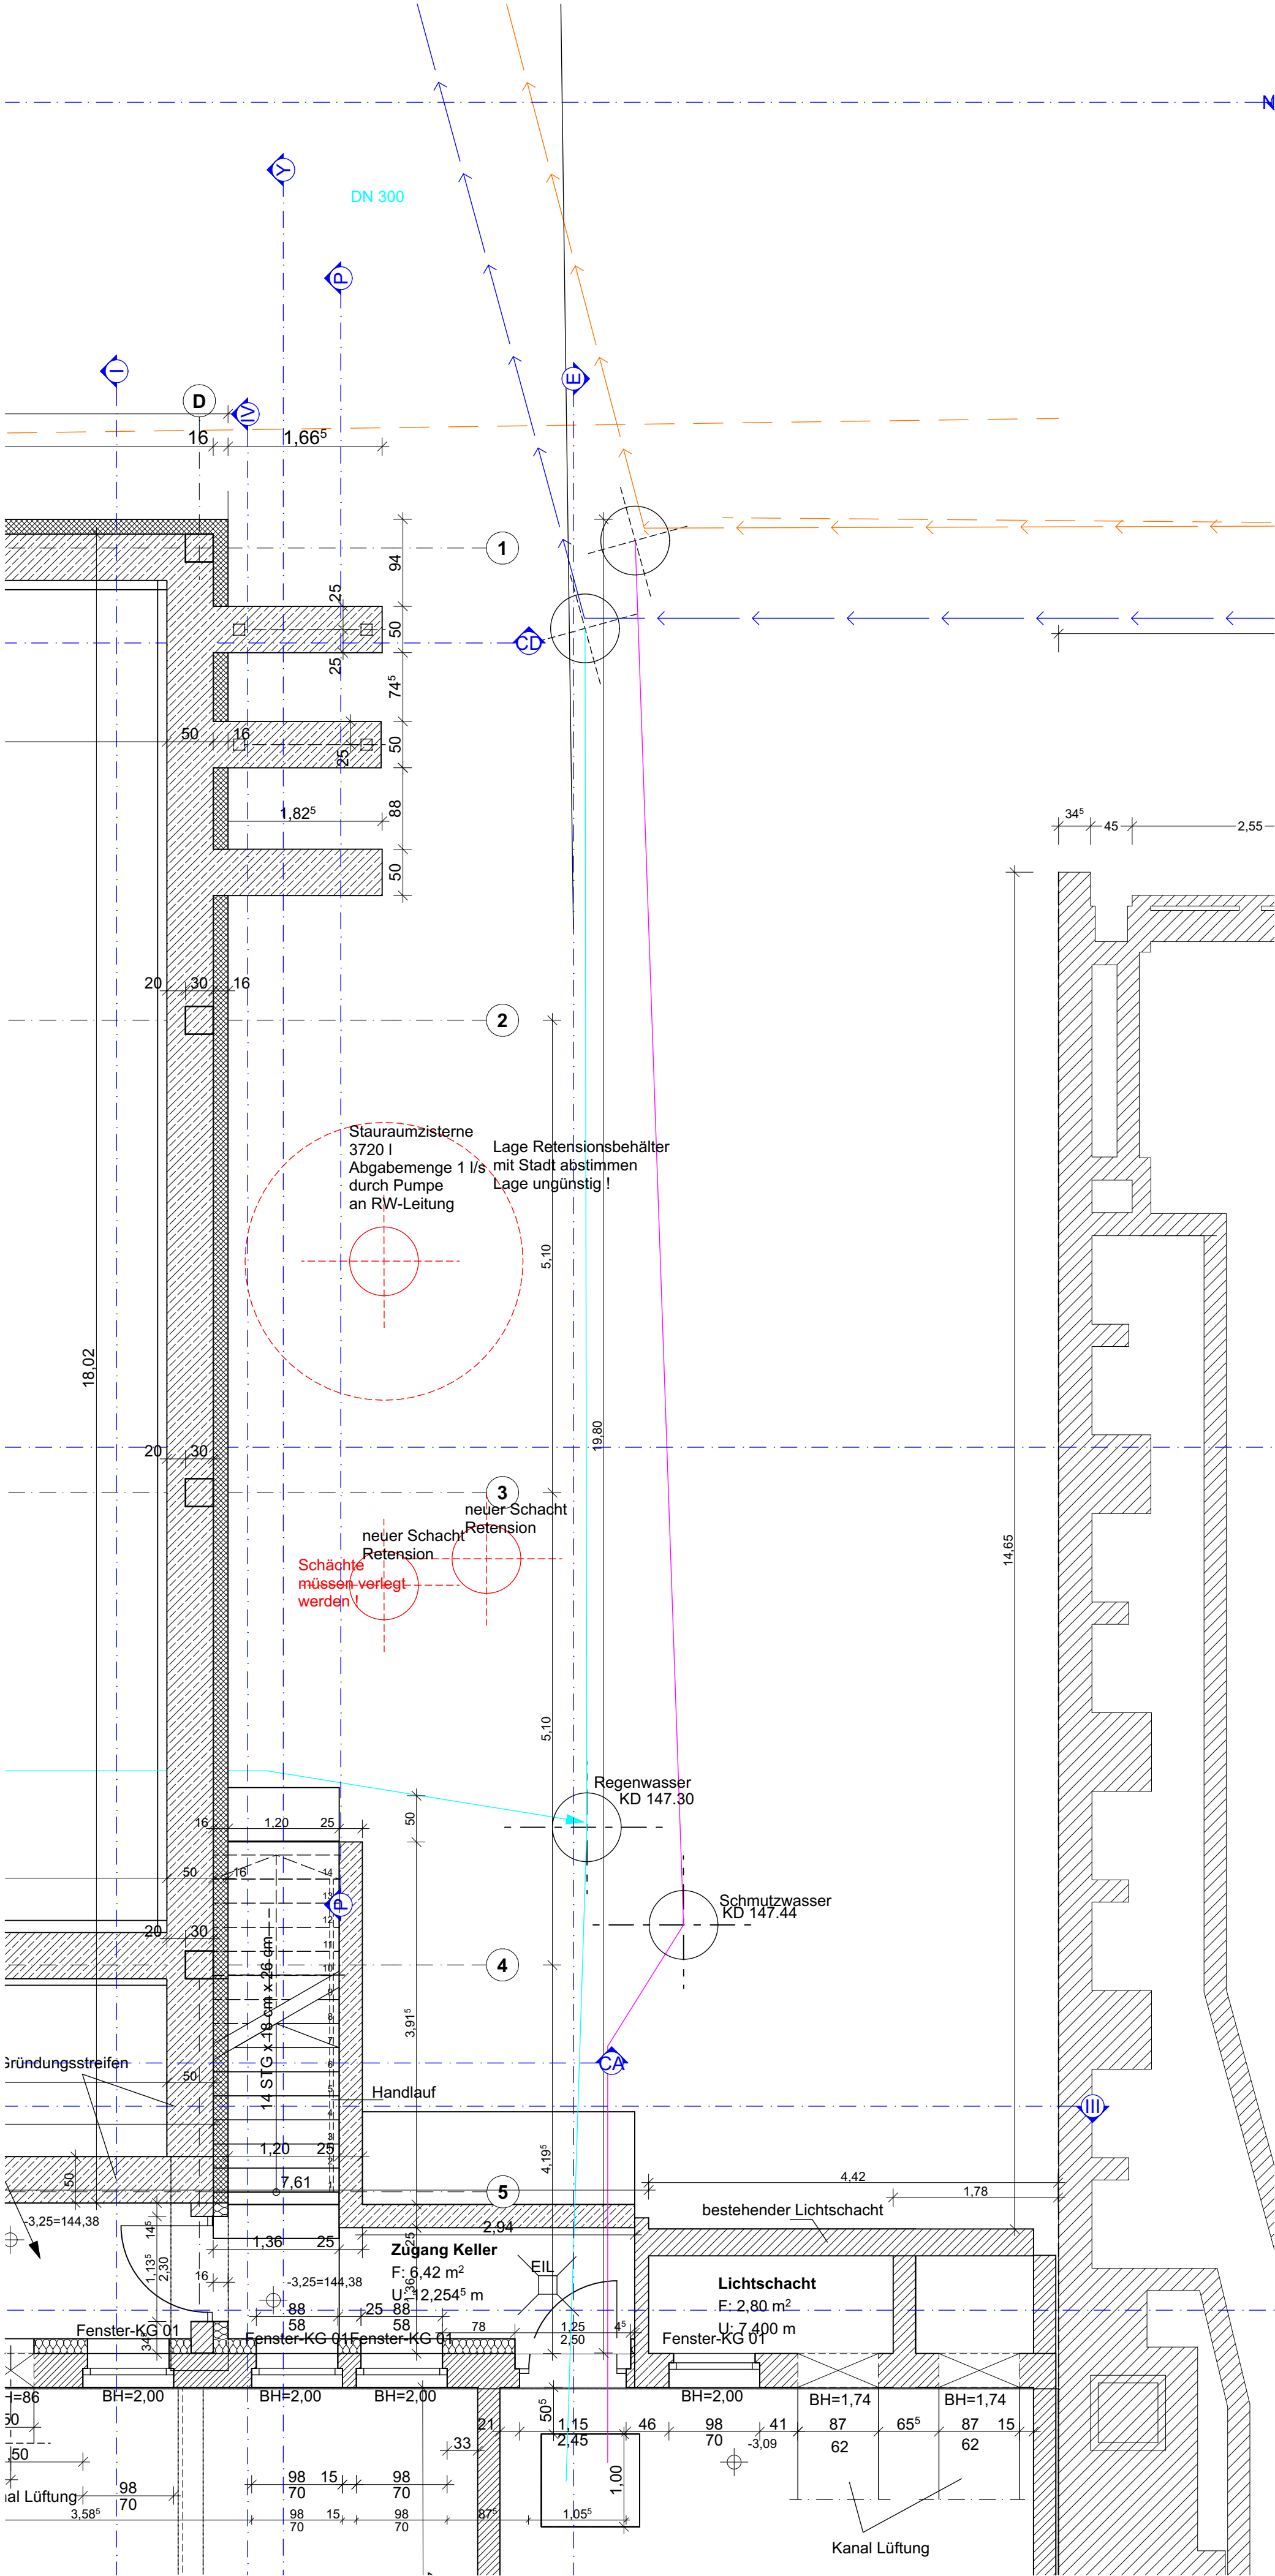

-1. Grundriss KG NEU 1:50

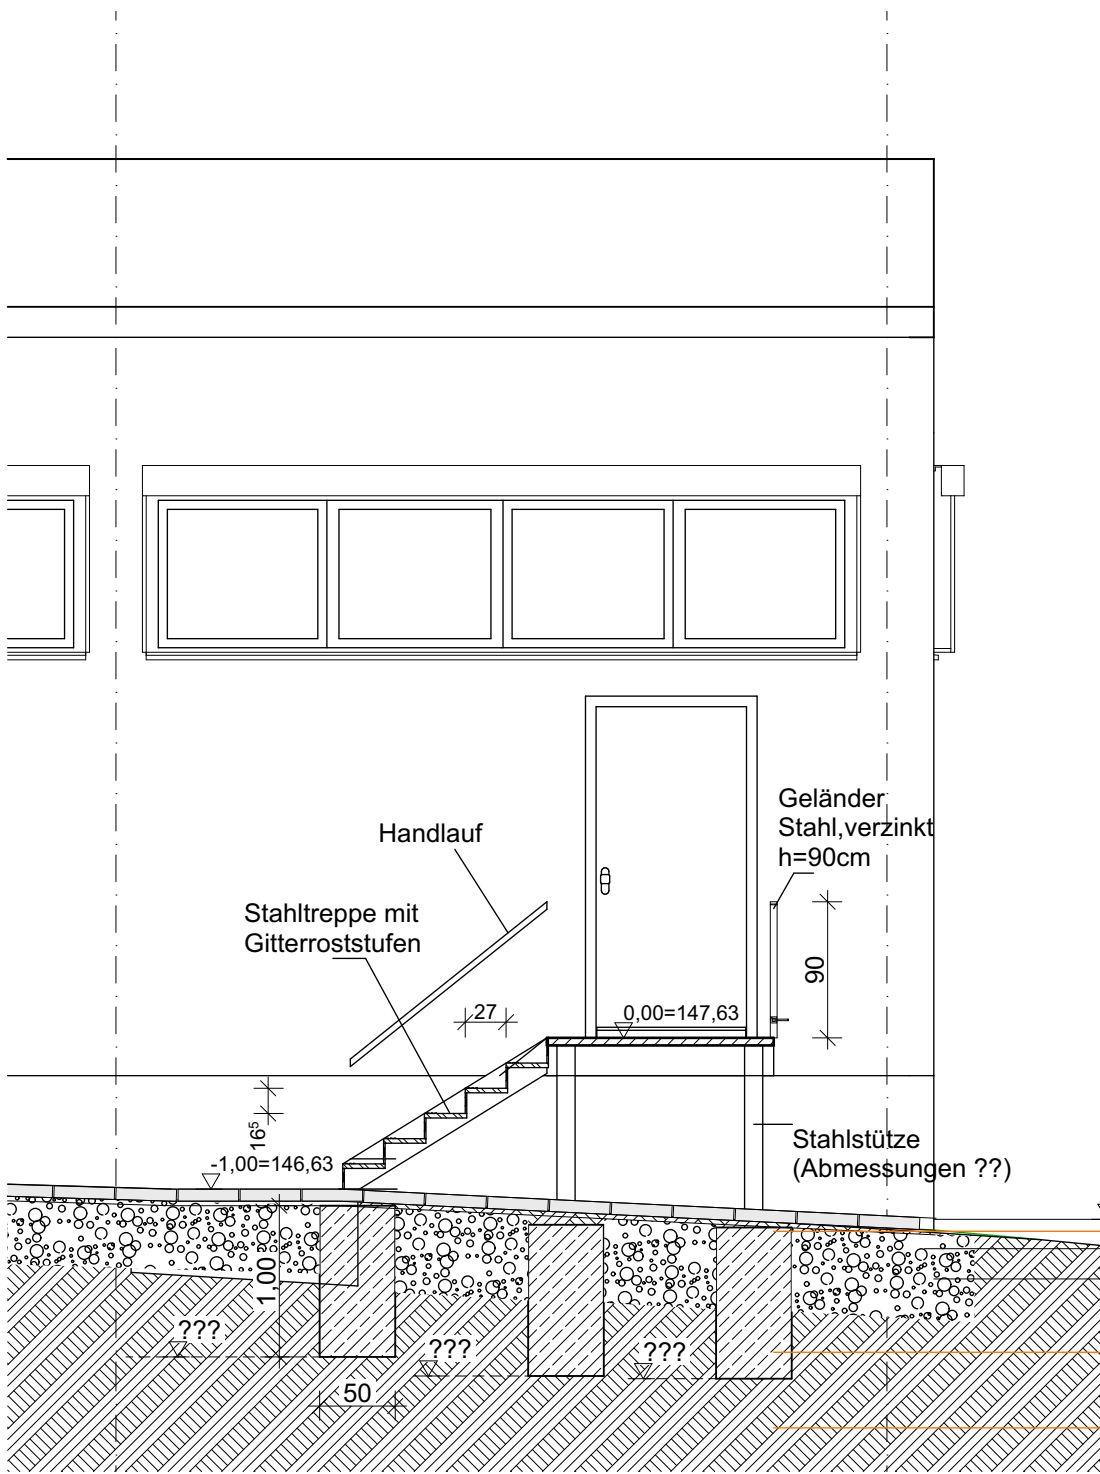

Y Schnitt Y-Y 1:50

Ausführungsplanung			
Grundriss Außentreppe			Maßstab
EG Ausschnitt Außentreppe, Grundriss KG NEU, Schnitt Y-Y			1:50
<b>BAUVORHABEN:</b> 03SJK0699-SGH Sanierung und Erweiterung der Turnhalle an der Grundschule Südwest Wilhelm Koenen Straße 33 06526 Sangerhausen			
<b>AUFTRAGGEBER:</b> Stadt Sangerhausen Markt 7a Sangerhausen			
Unterschrift Bauherr:		Unterschrift Architekt:	
Blattgröße	Datum	Planersteller	Blattnummer
841x594 A1	03.06.2026		A-1.28