



0. EG Außenanlage 3D 1:50

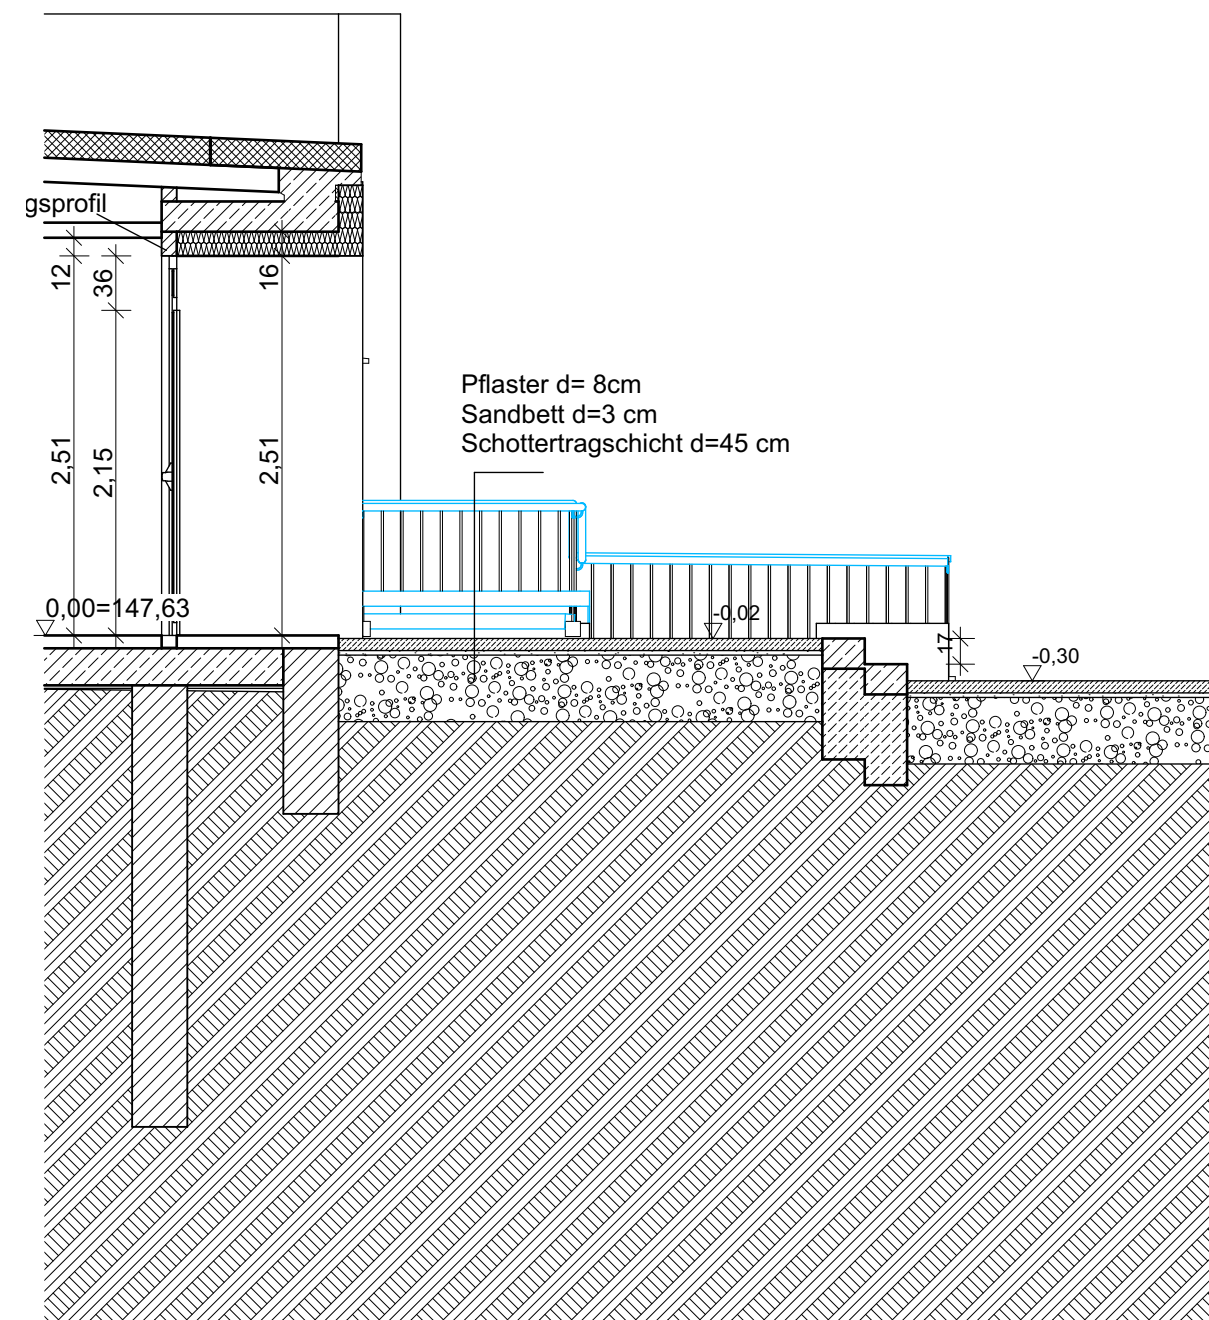

EEE Schnitt EEE NEU 1:50

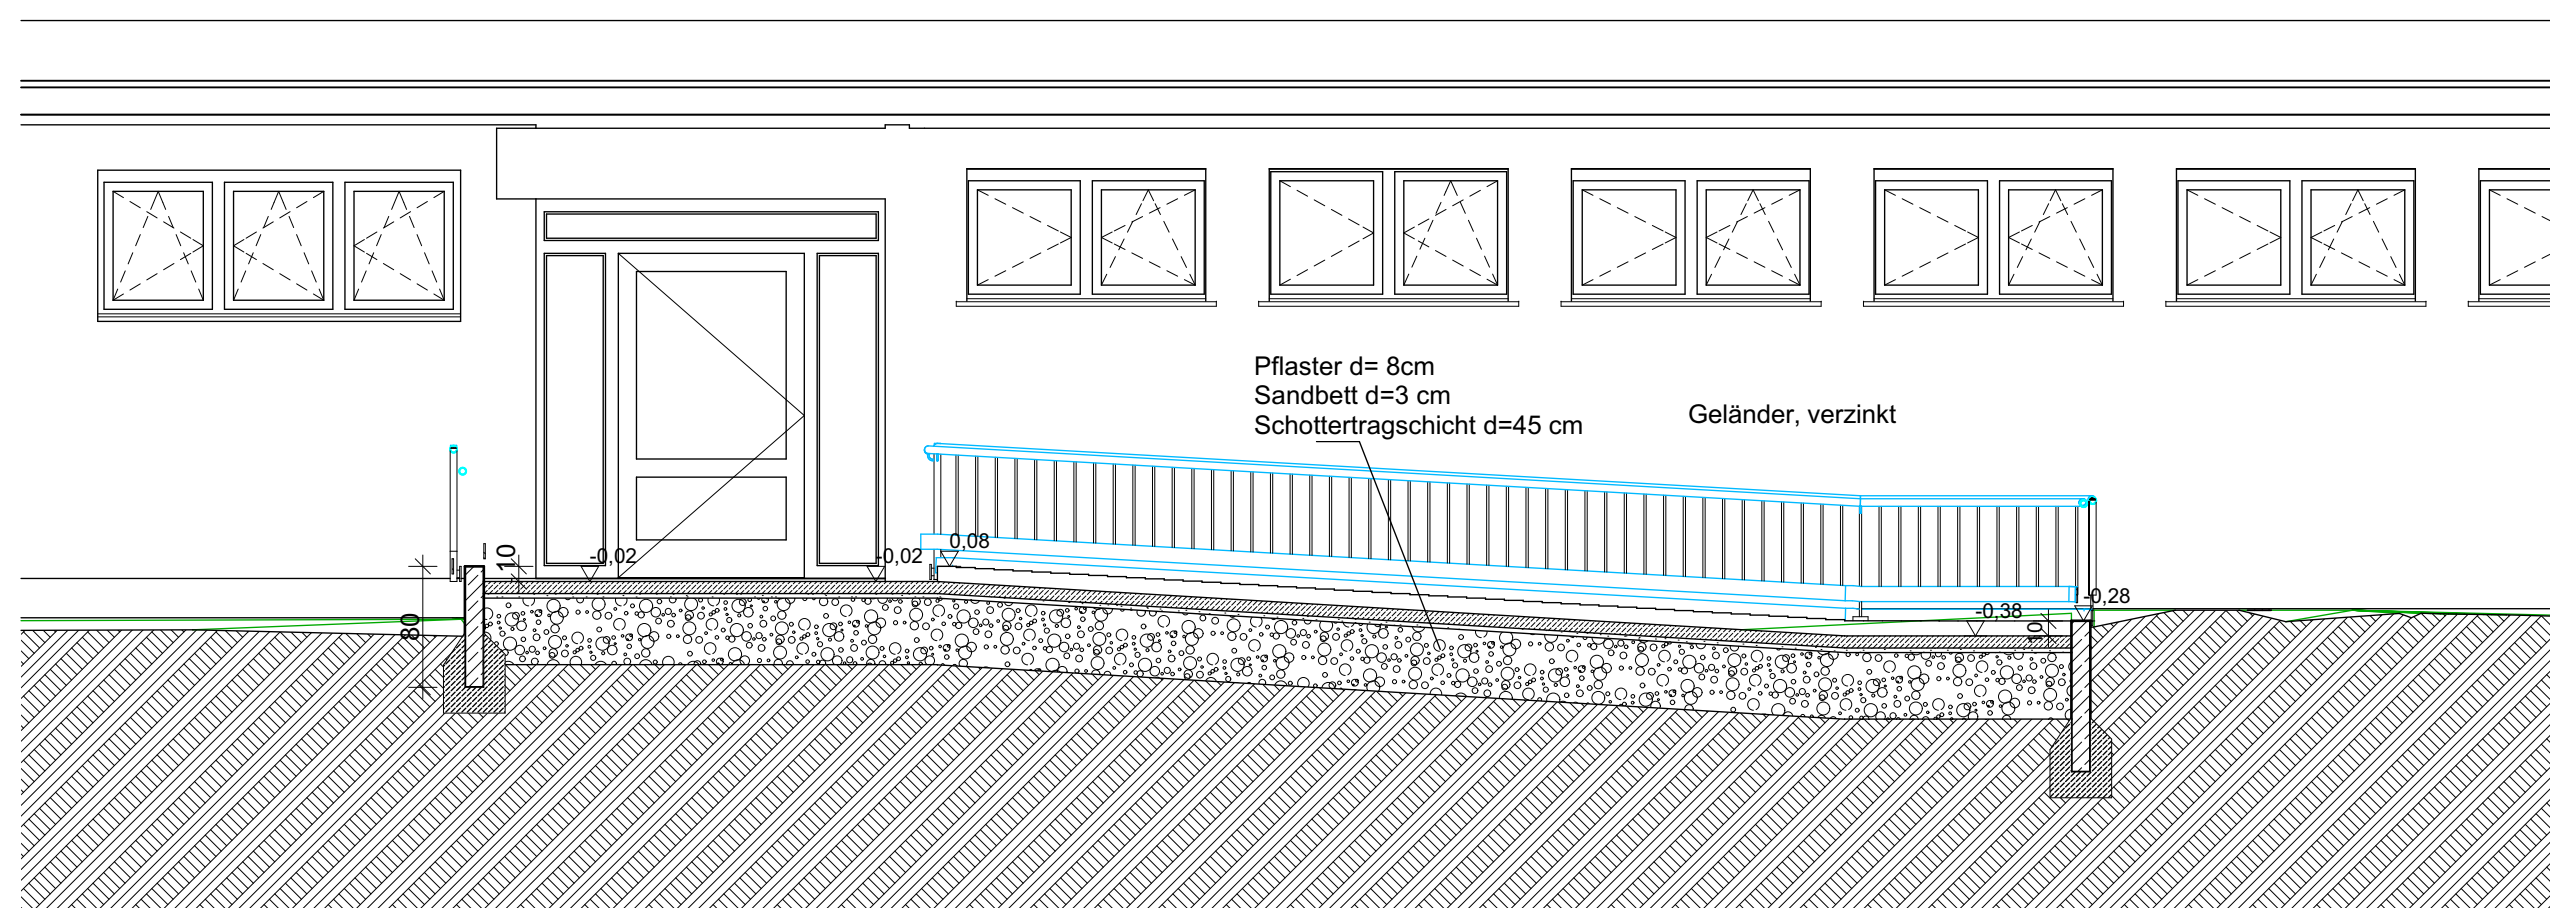

H Schnitt HHH 1:50

AP Außenanlage			
Eingang Bestandshalle NEU			Maßstab
EG Außenanlage 3D, Schnitt HHH, Schnitt EEE NEU			1:50
BAUVORHABEN: 03SJK0699-SGH Sanierung und Erweiterung der Turnhalle an der Grundschule Südwest Wilhelm Koenen Straße 33 06526 Sangerhausen			
AUFTRAGGEBER: Stadt Sangerhausen Markt 7a Sangerhausen			
Unterschrift Bauherr:		Unterschrift Architekt:	
Blattgröße	Datum	Planersteller	Blattnummer
841x594 A1	03.06.2026		A-4.2