




A-06 Nord Ost NEU 1:200

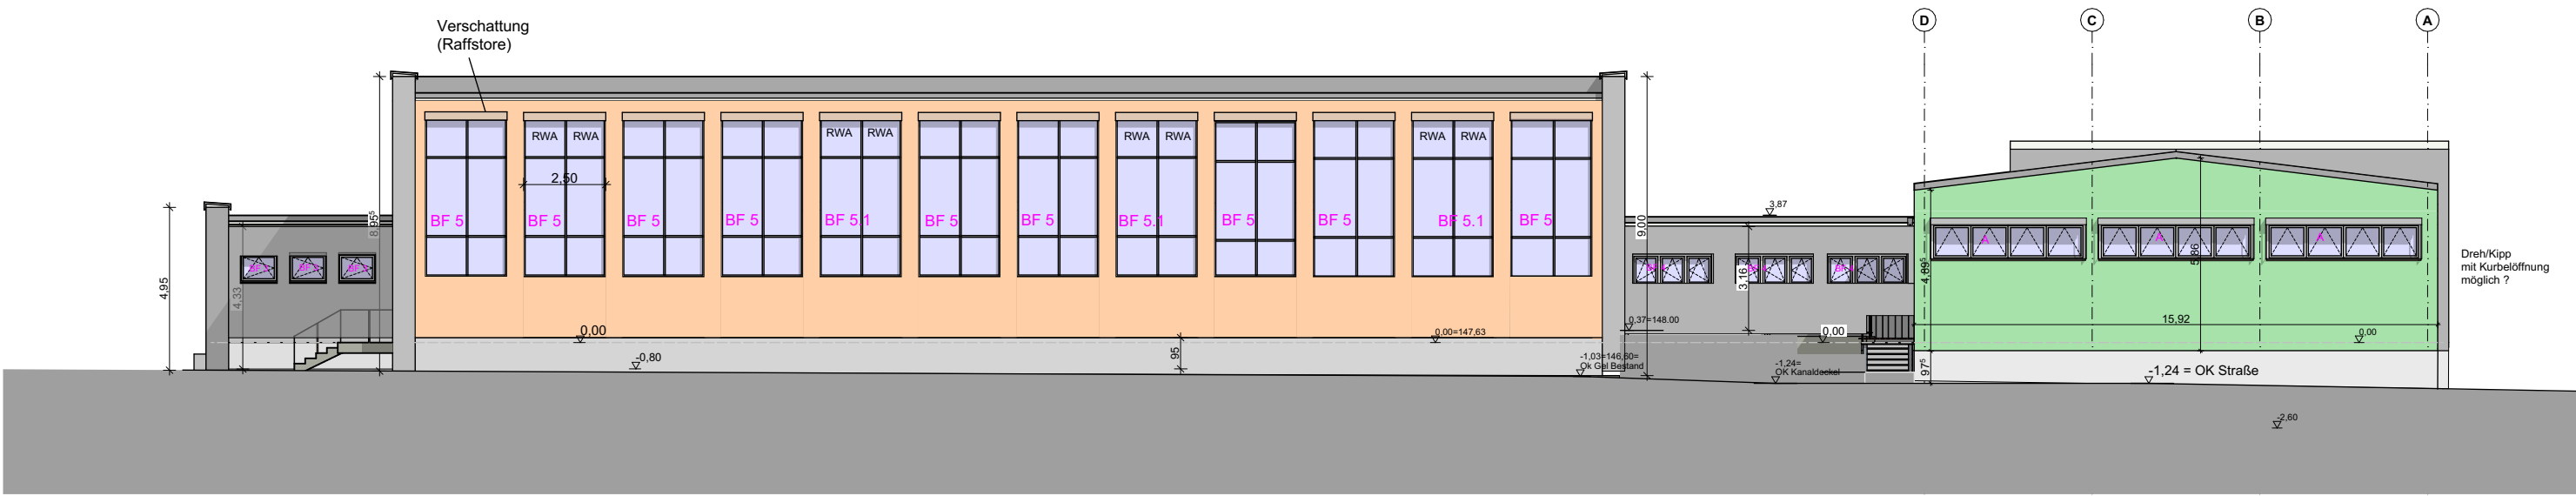

A-05 Süd-West NEU 1:200

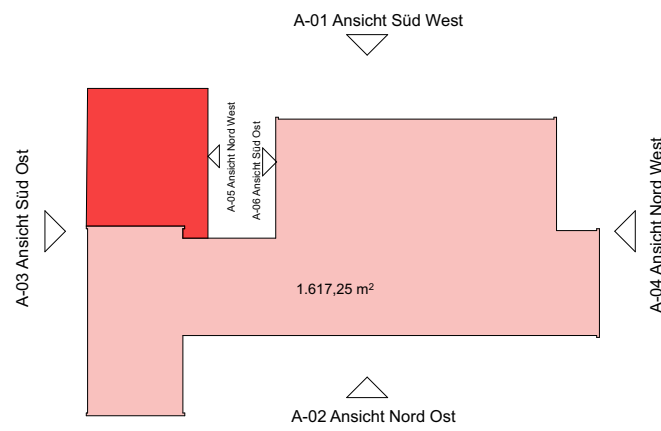

0. Übersichtsplan 1:1000

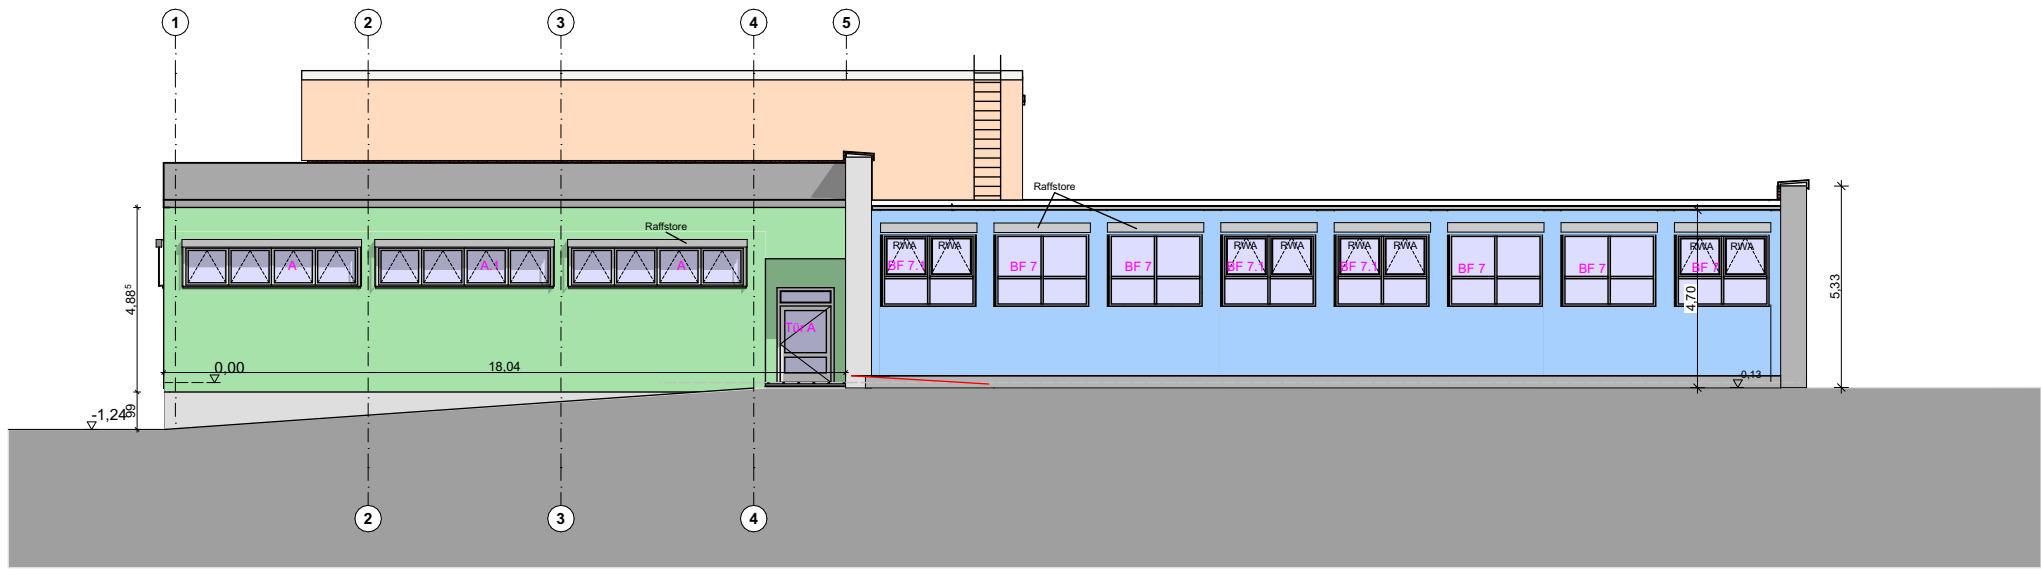

A-07 Süd-Ost NEU 1:200

Ausführungsplanung

Ansichten			Maßstab
Nord Ost NEU, Süd-West NEU, Süd-Ost NEU, Übersichtsplan			1:200, 1:1000
BAUVORHABEN: 03SJK0699-SGH Sanierung und Erweiterung der Turnhalle an der Grundschule Südwest Wilhelm Koenen Straße 33 06526 Sangerhausen			
AUFTRAGGEBER: Stadt Sangerhausen Markt 7a 06526 Sangerhausen			
Unterschrift Bauherr:		Unterschrift Architekt:	
Blattgröße	Datum	Planersteller	A-1.18 Blattnummer
594x420 A2	01.06.2026		