



A-01 Süd West Ansicht Süd-West MIT ARBEITSBLATT 1:100

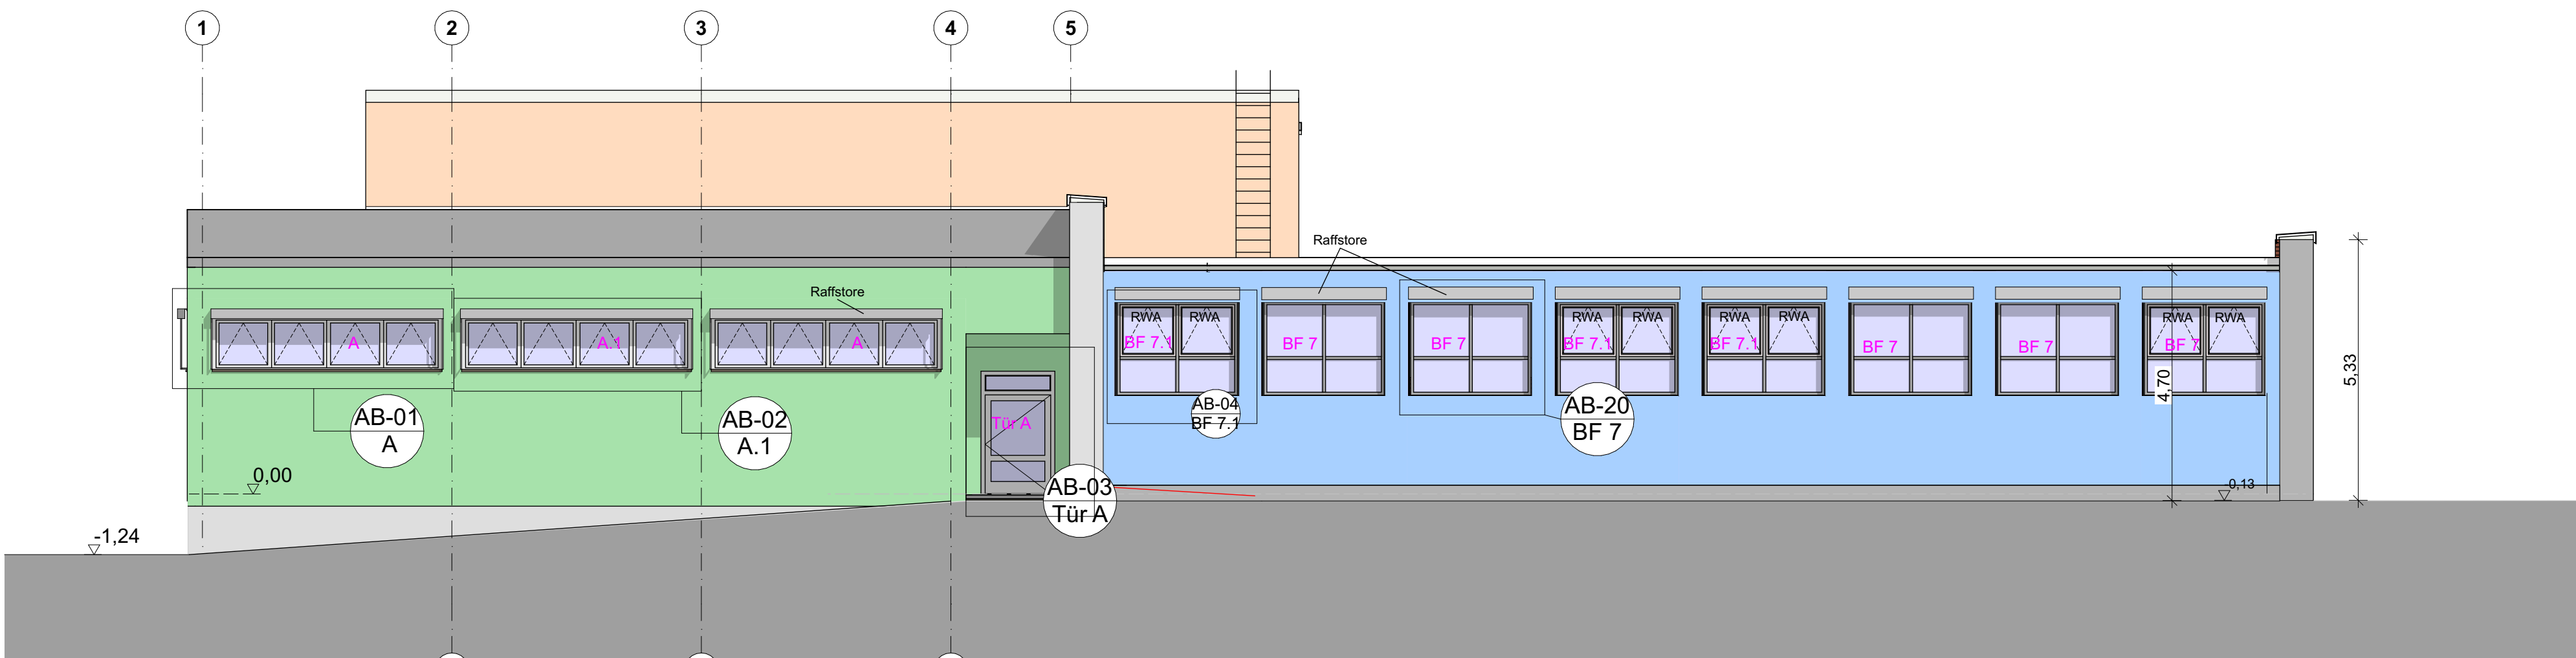

A-03 Süd Ost A-04 Ansicht Süd-Ost MIT ARBEITSBLATT 1:100

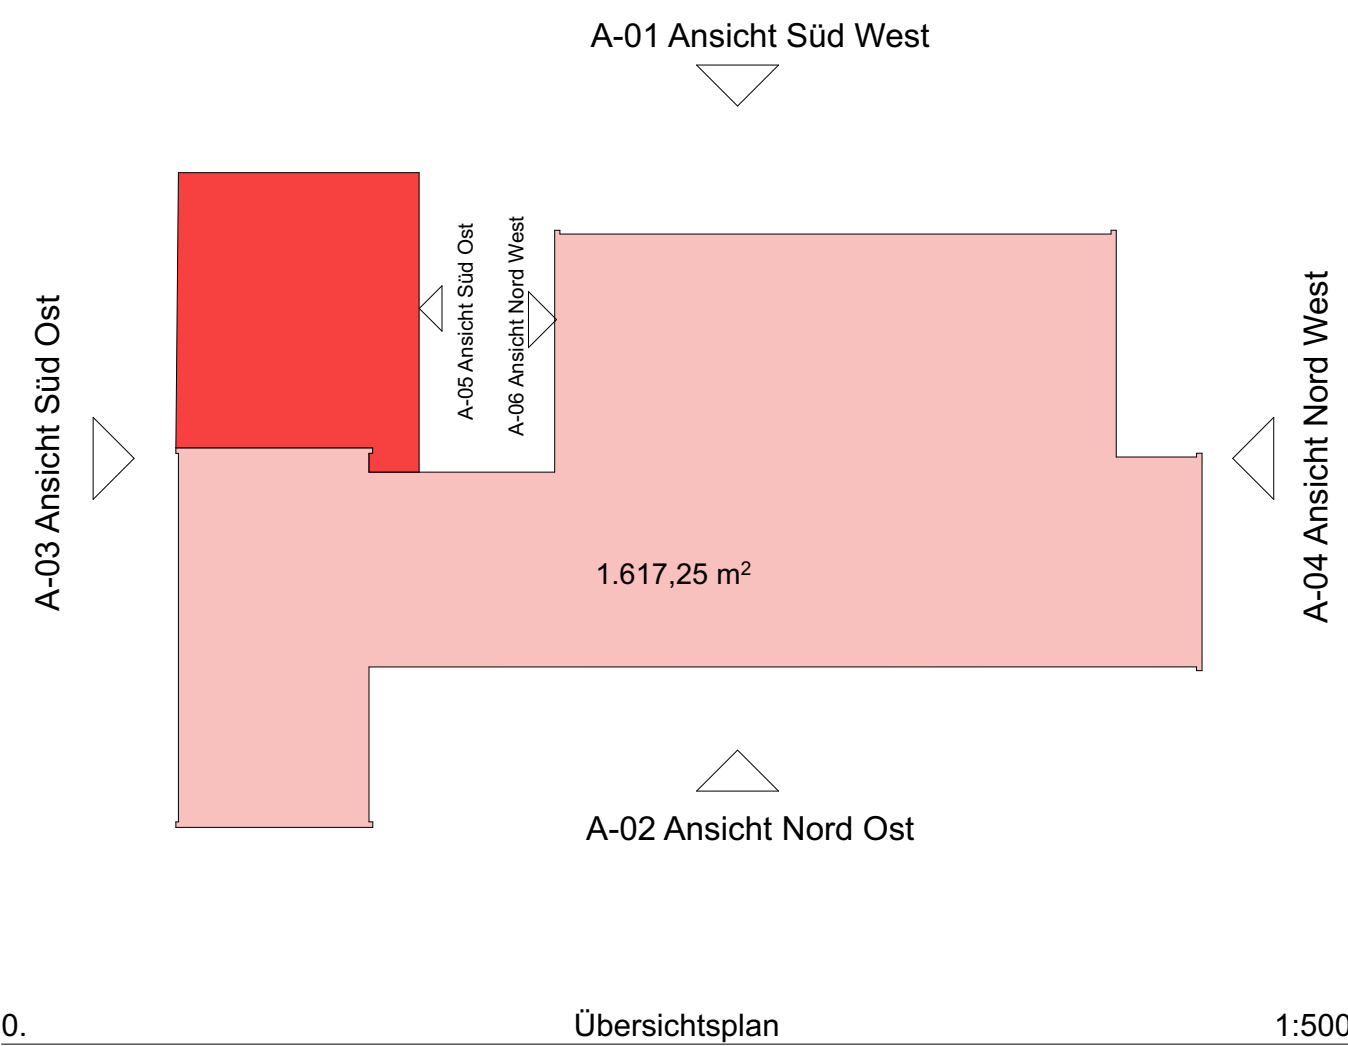

Ansichten mit AB			
Ansichten mit AB			Maßstab
Ansicht Süd-West MIT ARBEITSBLATT, A-04 Ansicht Süd-Ost MIT ARBEITSBLATT, Übersichtsplan			1:100, 1:500
BAUVORHABEN: 03SJK0699-SGH Sanierung und Erweiterung der Turnhalle an der Grundschule Südwest Wilhelm Koenen Straße 33 06526 Sangerhausen			
AUFTRAGGEBER: Stadt Sangerhausen Markt 7a Sangerhausen			
Unterschrift Bauherr:		Unterschrift Architekt:	
Blattgröße	Datum	Planersteller	Blattnummer
841x594 A1	01.06.2026		A-2.1