



Detail Traufausbildung

D-05 Detail Anbau 1:20

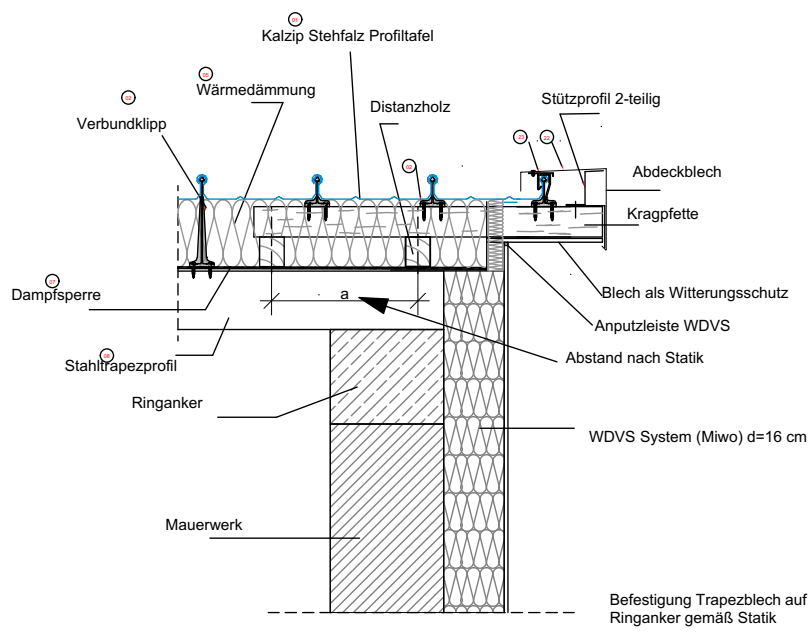


Detail Giebelausbildung

D-05 Detail Anbau 1:20

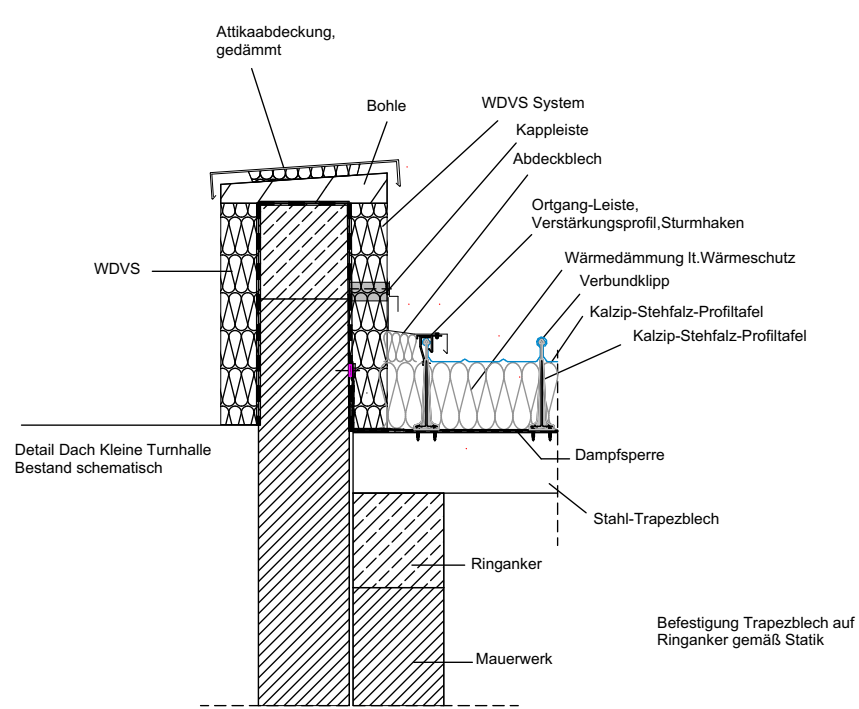

D-12 Detail Giebelanschluss 1:20

**Variante A**  
**Festbohle auf Querhölzer**  
**(für Photovoltaik geeignet)**

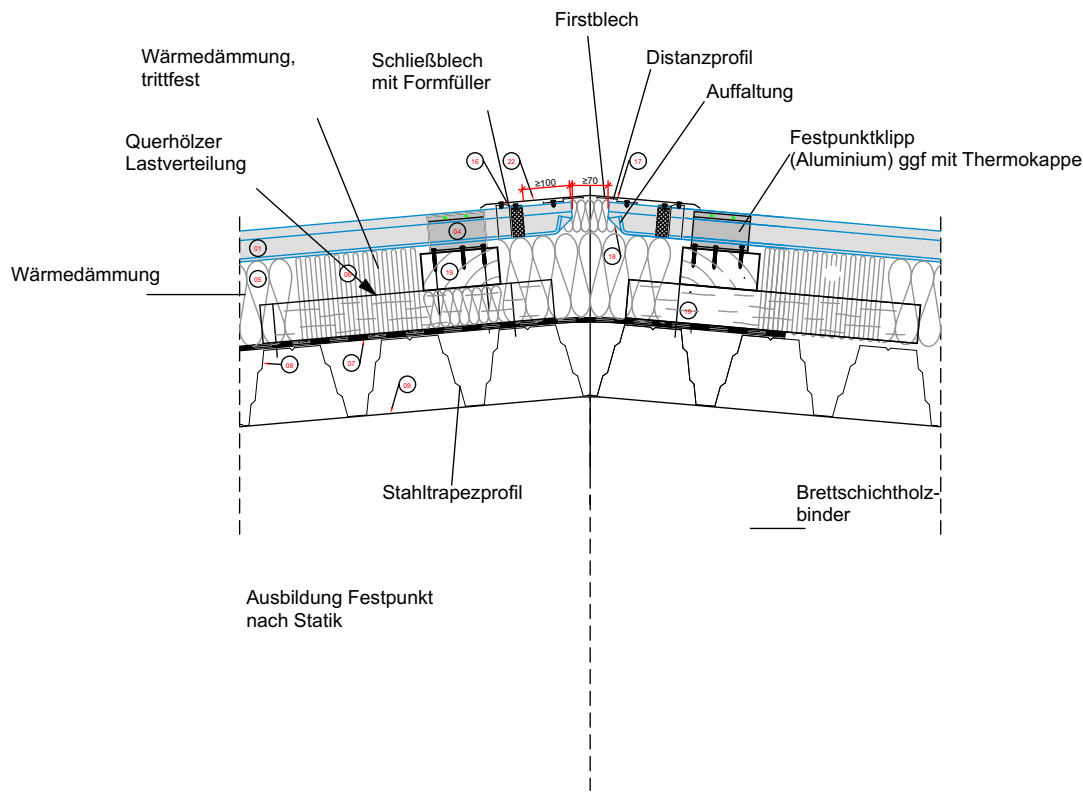

D-13 Detail First Anbau 1:16

## Ausführungsplanung

**Details Sportraumanbau Dachanschlüsse**

Maßstab

1:20, 1:16

**BAUVORHABEN:**  
03SJK0699-SGH Sanierung und Erweiterung der Turnhalle an der Grundschule Südwest  
Wilhelm Koenen Straße 33  
06526 Sangerhausen

**AUFTRAGGEBER:**  
Stadt Sangerhausen  
  
Markt 7a  
06526 Sangerhausen

Unterschrift Bauherr:

Unterschrift Architekt:

Blattgröße

Datum

Planersteller

A-1.21

594x420 A2

01.06.2026

Blattnummer

Pfad: J:\cad2\dc51\Turnhalle Süd West Erweiterung 2025\AP Turnhalle Süd West Erweiterung 2025 .pln