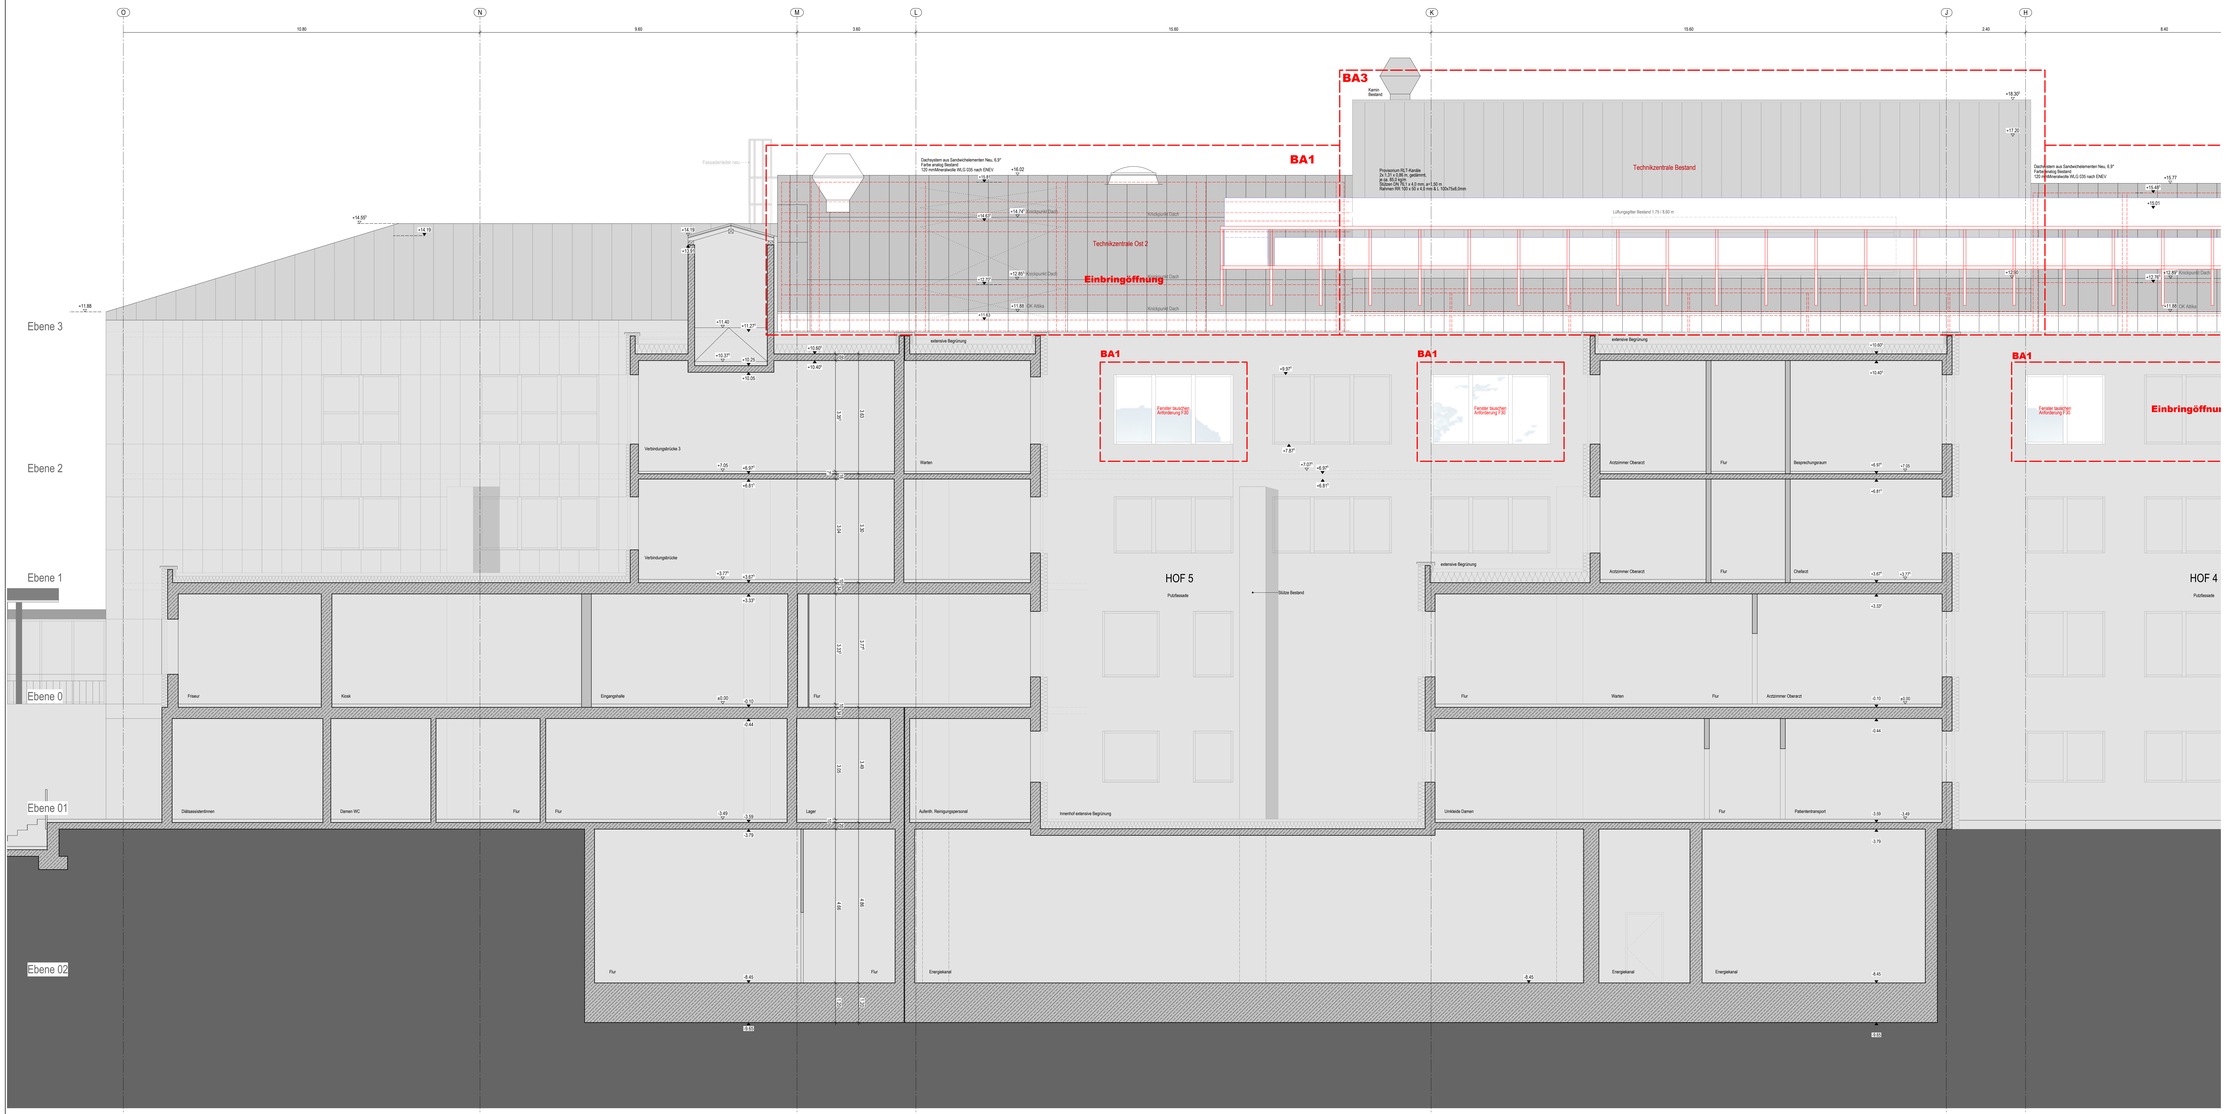

Ansicht Nord

LEGENDE SCHRAFFUR

WÄNDE NEU TROCKENBAU	WÄNDE BESTAND TROCKENBAU
SYSTEMWAND NEU	WÄNDE BESTAND BETON
WÄNDE NEU BETON	WÄNDE BESTAND FERTIGTEIL
WÄNDE NEU FERTIGTEIL	WÄNDE BESTAND MAUERWERK
WÄNDE NEU MAUERWERK	WÄNDE BESTAND MATERIAL UNKLAR
WC TRENNWÄNDE NEU (Raumhoch)	BESTAND ZÄMMUNG
NEU DÄMMUNG	ÄNDERUNGSSKIZZE
ABTRAGSKANTE	BAUABSCHNITTSGRENZEN
MAUERWERKSGEWAND F90	MASSNAHME IM BESTAND DURCH ELT
SELBSTTRAGENDES DECKENSYSTEM	MASSNAHME IM BESTAND DURCH HLS
BRANDSCHUTZPLATTEN	STAUBSCHUTZWAND

LEGENDE BRANDSCHUTZ

Abkürzungen und Zeichen

	Neu	BA	Bauart	Bestand	BA	Bauart
BW	Brandwand			Brandwand		
fb	feuerbeständig			feuerbeständig		
fh	feuerhemmend			feuerhemmend		
fb ab BS	nicht brennbar			nicht brennbar		
S	selbstschliessend			selbstschliessend		

GK	Gebäudeklassen
k.A.	keine Angaben enthalten
VG	Vollgeschoss
0	keine Anforderungen
RS	Rauchschutz
AR	Aufenthaltsraum
FW	Feuerwiderstandsdauer

SCHALLSCHUTZANFORDERUNGEN

DIE ANGEGEBENEN SCHALLSCHUTZWERTE BEZIEHEN SICH AUF DEN EINGEBAUTEN ZUSTAND, UM DEN

LAUTPEGEL ZU ERHALTEN SIND DIE ANGEGEBENEN WERTE UM +/ORNALTSMASSE ZU ERHÖHEN

TÜREN : > 5 dB

WÄNDE : > 2 dB

LEGENDE VORMAUERUNG

MW BH	MAUERWERK RAUMHOCH	MW BH	MAUERWERK BRÜSTUNGSHÖHE
GK BH	GIPSKARTON RAUMHOCH	GK BH	GIPSKARTON BRÜSTUNGSHÖHE

LEGENDE ROHWERKPLANUNG

ABKÜRZUNGEN FÜR DURCHBRÜCHE UND SCHLITZE/ALLE VERTIKALEN DURCHBRÜCHE GRUNDSÄTZLICH NACH UNTEN

BEGINN B. OBERKANTE OK.

ENDE E. UNTERKANTE UK.

	ELEKTRO	HEIZUNG	LÜFTUNG	SANITÄR	MED GASE	KÄLTE	DAMPF	GEB AUT	BESTAND	SYMBOLE
WANDDURCHBRÜCHE	EWD	HWD	LWD	SWD	MWD	KWD	DWD	GAWD	BWD	
WANDDURCHBRÜCHE RUND	EWD	HWD	LWD	SWD	MWD	KWD	DWD	GAWD	BWD	
WANDSCHLITZE	EWS	HWS	LWS	SWS	MWS	KWS	DWS	GaWS	BWS	
DECKENDURCHBRÜCHE	EDD	HDD	LDD	SDD	MDD	KDD	DDD	GADD	BDD	
DECKENSCHLITZE	ESD	HSD	LSD	SSD	MSD	KSD	DSD	GASD	BSD	
BODENDURCHBRÜCHE	EBD	HBD	LBD	SBD	MBD	KBD	DBD	GABD	BBD	
FUNDAMENTDURCHBRÜCHE	EFD	HFD	LFD	SFD	MFD	KFD	DFD	GAFD	BFD	
FUNDAMENTSCHLITZ	EFS	HFS	LFS	SFS	MFS	KFS	DFS	GAFS	BFS	
WANDNISCHEN					M-BHE					

HINWEIS: SYSTEMWÄNDE ERST NACH INSTALLATION M-BNS ABSCHE

HINWEIS: SYSTEMWÄNDE ERST NACH INSTALLATION M-BNS ABSCHE

FERTIG STELLEN				FERTIG STELLEN		
FLUSSBODENOBERKANTE	OKFB	FERTIGBÖDTUNGSHÖHE	FBRH			TÜR BESTAND
ROHDECKE OBERKANTE	OKRD	ROHBTUEZ	RS			
GELÄNDEOBERKANTE	GOK	FERTIGSTUTZ	FS			
ROHBÖDENOBERKANTE	RBRH	UNTERKANTE ABGEHÄNGTE DECKE	UKD			TÜR NEU
AUSSENKANTE	AK	UNTERKANTE ROHDECKE	UKRD			
		UNTERZUG	UZ			

TÜRHÖHEN AB FOK BIS UK ROHSTURZ IN TÜRAUFSCHLAGSRICHTUNG

DIE HÖHENANGABE BRÜSTUNG FENSTER BEZIEHT SICH AUF OKFB!

LEGENDE AUSBAU

100	TÜRNUMMERN NACH CIRLATE	GK	GIPSKARTON NACH LEGENDE
0000	FENSTERNUMMERN NACH FENSTERLISTE	A	ANSTRICH NACH LEGENDE
LRH	LICHTE RAUMHÖHE ÜN FEIN BELÄND	P	PUTZ NACH LEGENDE
FB	FUSSBODEN NACH LEGENDE	VS	VORSTEDDONAE
S	DECKE NACH LEGENDE	WS	WANDVERTEIBUNG HINWEIS NACH DETAILR. WANDANSICHTEN B-4.500
	STÜTZE: 30 x 30cm ab FB Sockel, vollflüssig anteiert		Türen in Stahlzarge
	STÜTZE: 40 x 40cm ab FB Sockel, vollflüssig anteiert		Türen in Holzzarge
	WANDABRÜCHE: 20 x 20cm ab FB Sockel, vollflüssig anteiert		Türen in Aluzarge
	WANDABRÜCHE: 40 x 40cm ab FB Sockel, vollflüssig anteiert		Türen in Glas
	STÜTZE: 30 x 30cm ab FB Sockel, vollflüssig anteiert		Türen in Edelstahl
	Fensterbänke: Fensterbänke innen: Sc. INNEN/innen		Türen in Edelstahl Sichtbeton

LEGENDE MÖBLIERUNG

	LOSE MÖBLIERUNG (ZUSTÄNDIGKEIT BAUHERR)		FESTE MÖBLIERUNG MEDIZINTECHNIK (ZUSTÄNDIGKEIT MEDIZINTECHNIK)
	LOSE MÖBLIERUNG (ZUSTÄNDIGKEIT ARCHITEKT)		FESTE MÖBLIERUNG MEDIZINTECHNIK RAUMHOCH (ZUSTÄNDIGKEIT MEDIZINTECHNIK)
	FESTE MÖBLIERUNG, GEWERK SCHREINER (ZUSTÄNDIGKEIT ARCHITEKT)		FESTE MÖBLIERUNG MEDIZINTECHNIK DECKE (ZUSTÄNDIGKEIT MEDIZINTECHNIK)
	FESTE MÖBLIERUNG, RAUMHOCH (ZUSTÄNDIGKEIT ARCHITEKT)		MEDIZINTECHNIK (TELLLACKE
	LOSE MÖBLIERUNG MEDIZINTECHNIK (ZUSTÄNDIGKEIT MEDIZINTECHNIK)		SANITÄRGEGENSTÄNDE (ZUSTÄNDIGKEIT: K.S.PLANER)

± 0,00 = 395,27 ü.NN

INDEX / DATUM / GEZ. / ÄNDERUNG

ERWEITERUNG UND STRUKTURVERBESSERUNG ZOP AMBERG

BAUHERR: KLINIKUM ST. MARIEN AMBERG
MARIAHILFBERGWEG 7
92224 AMBERG

KLINIKUM ST.MARIEN AMBERG

ARCHITEKT:

PROJEKTSTEUERER: HITZLER INGENIEURE
HOHE GREID 5
84034 LANDSHUT
TEL.: 0871 / 3302091-0
FAX: 0871 / 3302091-1

TWP:

HLS / MSR:

ELT:

MT:

PROJEKTADRESSE: KLINIKUM ST. MARIEN AMBERG
MARIAHILFBERGWEG 7
92224 AMBERG

BRANDSCHUTZ
BAUPHYSIK:

PLANVERFASSER:

GEZ:

MAßSTAB: M 1/50

INDEX:

DATUM INDEX:

PROJ.NR.:

PLANBEZEICHNUNG:	DATUM ERSTELLUNG:	DATUM FREIGABE:	BLATTGR.:
AUSBAUPLANUNG	4.12.20	14.4.23	841 / 1560
ANSICHT NORD - TEIL 1	PLANART: AUSFÜHRUNGSPLANUNG		
PLANKUMMER - DATENNAME: ARCHITEKTUR	PLANKUMMER / DATENNAME: KSM ZOP-ARC-A-AN-N-504-F-0		

HIB = B41 / 1560 (1.3.Tref)

CAD PLNR. 2104

Abplan 2023