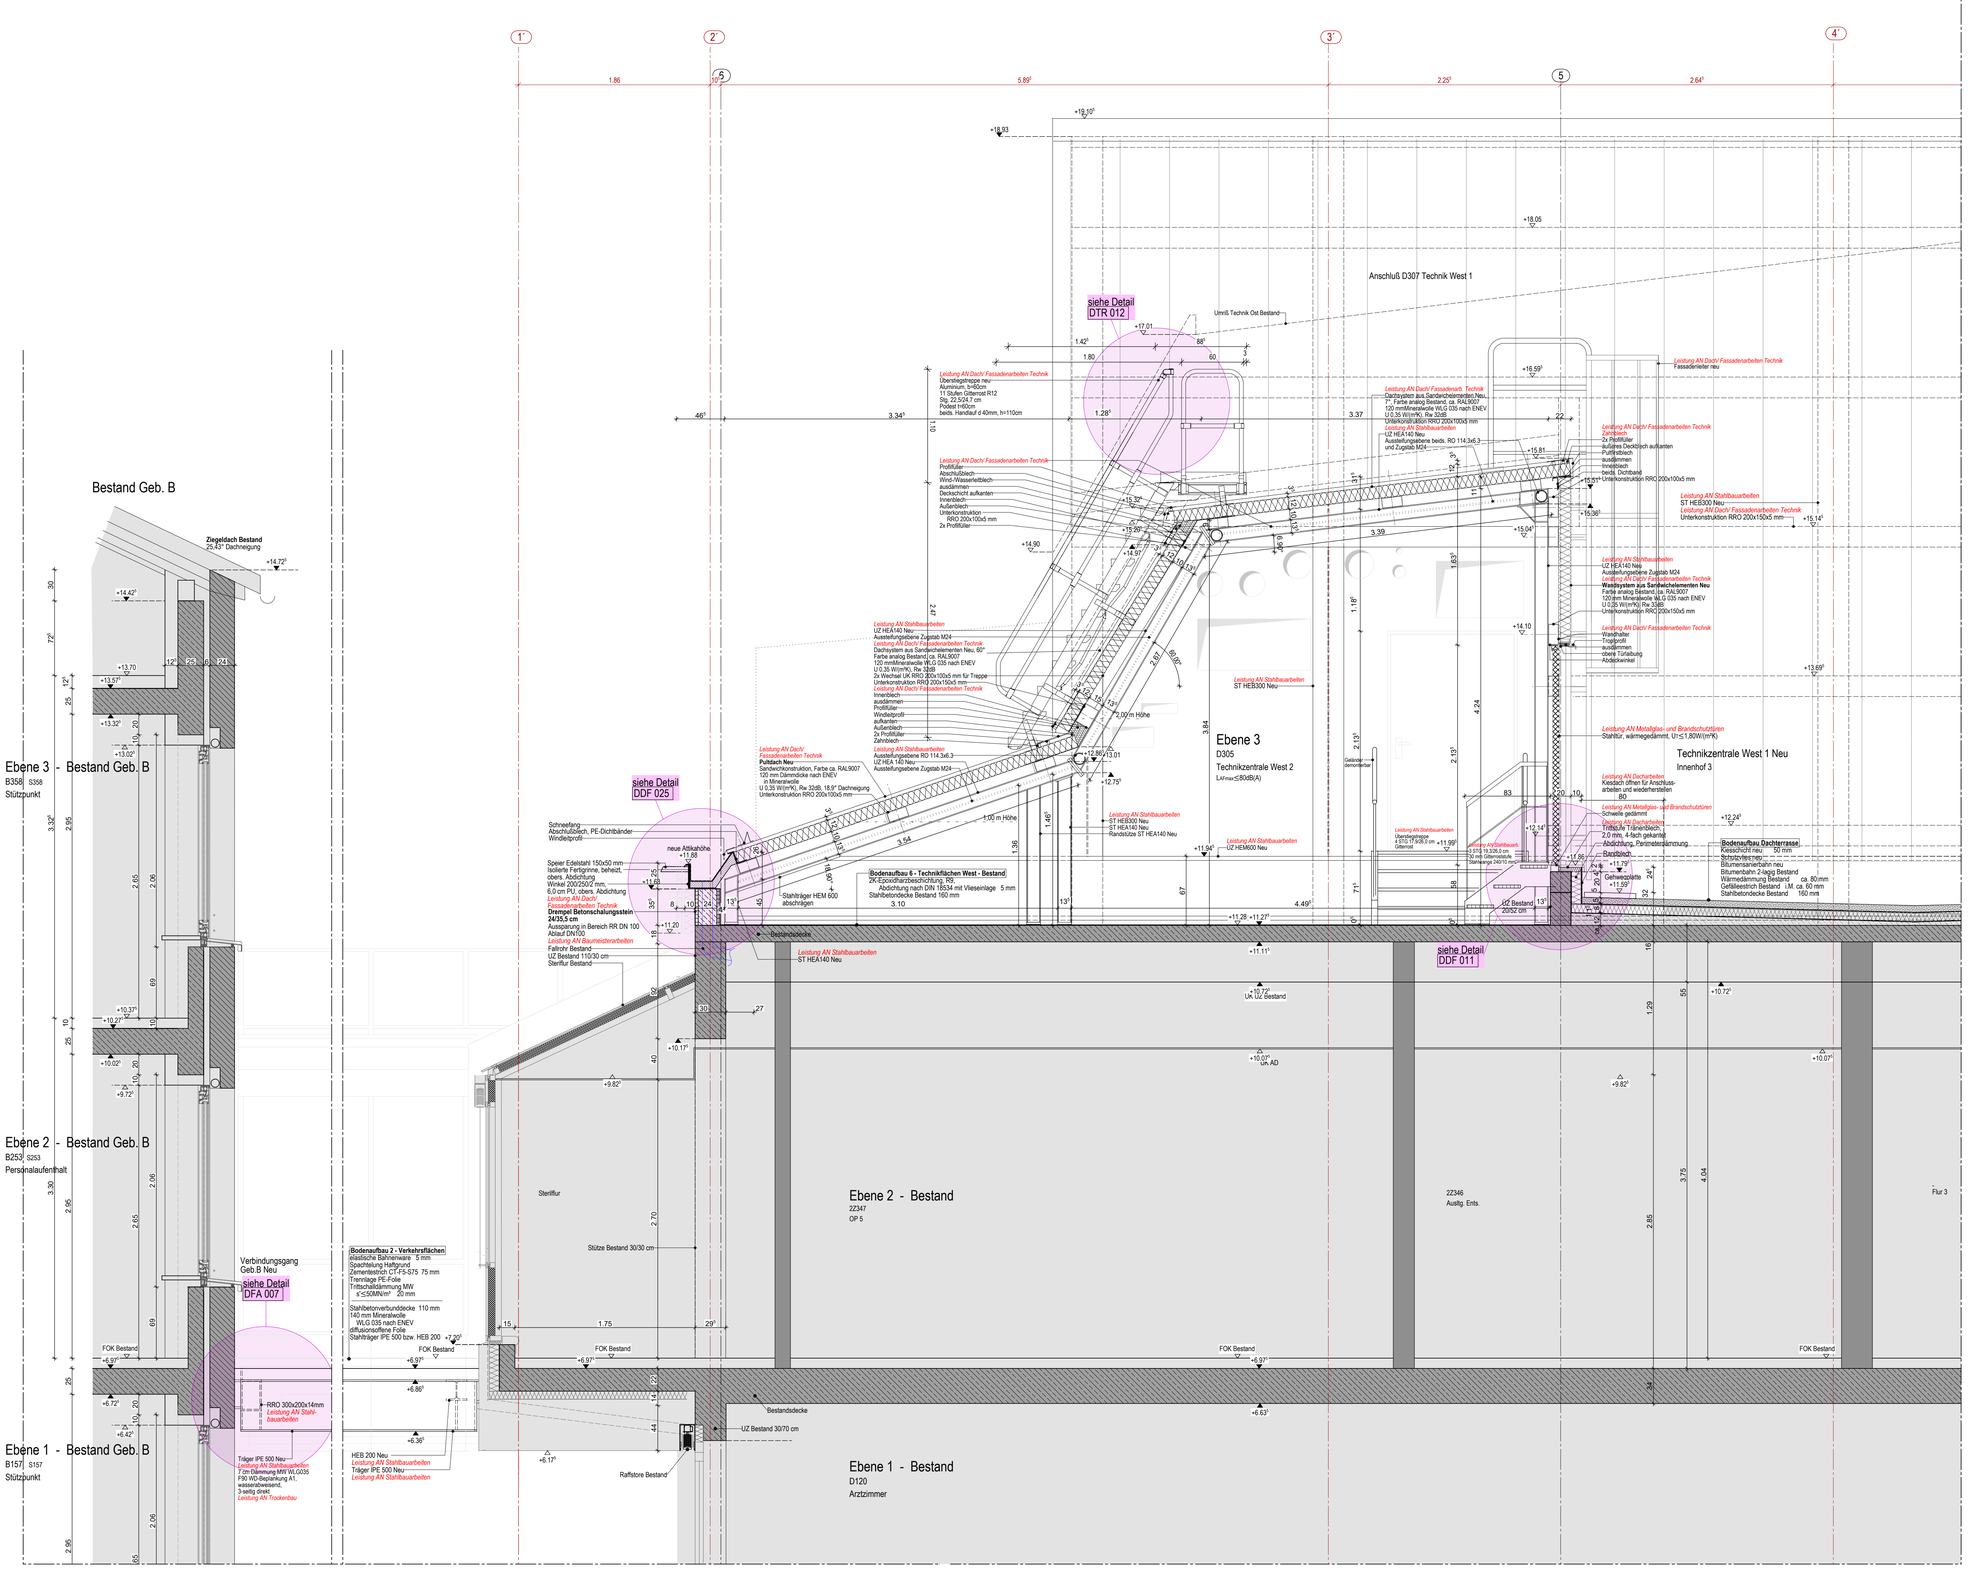

LEGENDE SCHRAFFUR

WÄNDE NEU TROCKENBAU	WÄNDE BESTAND TROCKENBAU
SYSTEMWAND NEU	WÄNDE BESTAND BETON
WÄNDE NEU BETON	WÄNDE BESTAND FERTIGTEIL
WÄNDE NEU FERTIGTEIL	WÄNDE BESTAND MAUERWERK
WÄNDE NEU MAUERWERK	WÄNDE BESTAND MATERIAL UNKLAR
WC TRENNWÄNDE NEU (Raumhoch)	BESTAND DÄMMUNG
NEU DÄMMUNG	ÄNDERUNGSWOLKE
INTERIMSWAND	BAUABSCHNITTSGRENZEN
MAUERWERKSWAND F90	MASSNAHME IM BESTAND DURCH ELT
SELBSTTRAGENDES DECKENSYSTEM	MASSNAHME IM BESTAND DURCH HLS
WANDSCHUTZPLATTEN	STAUBSCHUTZWAND

LEGENDE BRANDSCHUTZ

Abkürzungen und Zeichen

	Neu	BA Bauart	Bestand	BA Bauart
BW	Brandwand		Brandwand	
fb	feuerbeständig		feuerbeständig	
fh	feuerhemmend		feuerhemmend	
fb nb BS	nicht brennbar		nicht brennbar	
S	selbstschliessend		selbstschliessend	

GK	Gebäudeklassen
k.A.	keine Angaben enthalten
VG	Vollgeschoss
0	keine Anforderungen
RS	Rauchschutz
AR	Aufenthaltsraum
FW	Feuerwiderstandsdauer

SCHALLSCHUTZANFORDERUNGEN

DIE ANGEGEBENEN SCHALLSCHUTZWERTE BEZIEHEN SICH AUF DEN EINGEBAUTEN ZUSTAND. UM DEN LABORWERT ZU ERHALTEN SIND DIE ANGEGEBENEN WERTE UM VORHALTEMASSE ZU ERHÖHEN

TÜREN: + 5 dB

WÄNDE: + 2 dB

LEGENDE VORMAUERUNG

MW RH	MAUERWERK RAUMHOCH	MW BH	MAUERWERK BRÜSTUNGSHOCH
GK RH	GIPSKARTON RAUMHOCH	GK BH	GIPSKARTON BRÜSTUNGSHOCH

LEGENDE ROHWERKPLANUNG

ABKÜRZUNGEN FÜR DURCHBRÜCHE UND SCHLITZE ALLE VERTIKALEN DURCHBRÜCHE GRUNDSÄTZLICH NACH UNTEN

BEGINN B. OBERKANTE OK.

ENDE E. UNTERKANTE UK.

	ELEKTRO	HEIZUNG	LÜFTUNG	SANITÄR	MED.GASE	KÄLTE	DAMPF	GEB.AUT.	BESTAND	SYMBOLE
WANDDURCHBRÜCHE	EWD	HWD	LWD	SWD	MWD	KWD	DWD	GAWD	BWD	
WANDDURCHBRÜCHE RUND	EWD	HWD	LWD	SWD	MWD	KWD	DWD	GAWD	BWD	
WANDSCHLITZE	EWS	HWS	LWS	SWS	MWS	KWS	DWS	GAWS	BWS	
DECKENDURCHBRÜCHE	EDD	HDD	LDD	SDD	MDD	KDD	DDD	GADD	BDD	
BODENSCHLITZE	EBS	HBS	LBS	SBS	MBS	KBS	DBS	GABS	BBS	
BODENDURCHBRÜCHE	EBD	HBD	LBD	SBD	MBD	KBD	DBD	GABD	BBD	
FUNDAMENTDURCHBRÜCHE	EFD	HFD	LFD	SFD	MFD	KFD	DFD	GAFD	BFD	
FUNDAMENTSCHLITZ	EFS	HFS	LFS	SFS	MFS	KFS	DFS	GAFS	BFS	
WANDNISCHEN					M-BKE					

HINWEIS: SYSTEMWÄNDE ERST NACH INSTALLATION M-BKE-NISCHE FERTIG STELLEN

HINWEIS: SYSTEMWÄNDE ERST NACH INSTALLATION M-BKE-NISCHE FERTIG STELLEN

FUSSBODENOBERKANTE	OKFB	FERTIGBRÜSTUNGSHÖHE	FBRH	TÜR BESTAND	
ROHDECKE OBERKANTE	OKRD	ROHSTURZ	RS		
GELÄNDEOBERKANTE	GOK	FERTIGSTURZ	FS	TÜR NEU	
ROHBRÜSTUNGHÖHE	RBRH	UNTERKANTE ABGEHÄNGTE DECKE	UKD		
AUSSENKANTE	AK	UNTERKANTE ROHDECKE	UKRD		
		UNTERZUG	UZ		

TÜRHÖHEN AB FOK BIS UK ROHSTURZ IN TÜRAUFSCHLAGSRICHTUNG

DIE HÖHENANGABE BRÜSTUNG FENSTER BEZIEHT SICH AUF OKFB!

LEGENDE AUSBAU

000	TÜRNUMMERN NACH TÜRLISTE	GK	GIPSKARTON NACH LEGENDE
000	FENSTERNUMMERN NACH FENSTERLISTE	A	ANSTRICH NACH LEGENDE
LRH	LICHTE RAUMHÖHE VON FOK BIS UKD	P	PUTZ NACH LEGENDE
FB	FUSSBODEN NACH LEGENDE	VS	VORSATZSCHALE
D	DECKE NACH LEGENDE	WS	WANDVERSTÄRKUNG HINWEIS NACH DETAILPL. WANDANSICHTEN B x H(m)
	WANDANSCHICHTZ (H:2mm, H= 1,5m ab OK Sockel, vollflächig verklebt		EICKSCHUTZ EDELSTAHL 1,5mm, H= 1,50m ab OK Sockel
	WANDANSCHICHTZ (H:2mm, H= 1,50m ab OK Sockel, vollflächig verklebt		EICKSCHUTZ EDELSTAHL 1,5mm, H= 1,50m ab OK Sockel
	WANDANSCHICHTZ (H:2mm, H= 1,50m ab OK Sockel, vollflächig verklebt		EICKSCHUTZ EDELSTAHL 1,5mm, H= 1,50m ab OK Sockel
	WANDSCHUTZPLATTEN, desinfektionsmittelbeständig (WC INNEN raumhoch)		SPRITZSCHUTZ H= 2,21m ab OK Sockel (Türlicht).

LEGENDE MÖBLIERUNG

LOSE MÖBLIERUNG (ZUSTÄNDIGKEIT BAUHERR)	FESTE MÖBLIERUNG MEDIZINTECHNIK (ZUSTÄNDIGKEIT MEDIZINTECHNIK)
LOSE MÖBLIERUNG (ZUSTÄNDIGKEIT ARCHITEKT)	FESTE MÖBLIERUNG MEDIZINTECHNIK RAUMHOCH (ZUSTÄNDIGKEIT MEDIZINTECHNIK)
FESTE MÖBLIERUNG, GENERR SCHRÄNKE (ZUSTÄNDIGKEIT ARCHITEKT)	FESTE MÖBLIERUNG MEDIZINTECHNIK DECKE (ZUSTÄNDIGKEIT MEDIZINTECHNIK)
FESTE MÖBLIERUNG, RAUMHOCH (ZUSTÄNDIGKEIT ARCHITEKT)	MEDIZINTECHNIK STELLFLÄCHE
LOSE MÖBLIERUNG MEDIZINTECHNIK (ZUSTÄNDIGKEIT MEDIZINTECHNIK)	SANITÄRGEGENSTÄNDE (ZUSTÄNDIGKEIT HLS-PLANER)

± 0,00 = 395,27 ü.NN

INDEX	DATUM	GEZ.	ÄNDERUNG

ERWEITERUNG UND STRUKTURVERBESSERUNG ZOP AMBERG

BAUHERR: KLINIKUM ST. MARIEN AMBERG
MARIAHILFBERGWEG 7
92224 AMBERG

KLINIKUM ST.MARIEN AMBERG

ARCHITEKT:

PROJEKTSTEUERER: HITZLER INGENIEURE
HOHE GRED 5
84034 LANDSHUT
TEL.: 0871 / 3302091-0
FAX: 0871 / 3302091-1

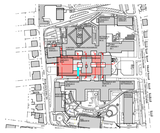

TWP:

HLS / MSR:

ELT:

MT:

PROJEKTADRESSE: KLINIKUM ST. MARIEN AMBERG
MARIAHILFBERGWEG 7
92224 AMBERG

BRANDSCHUTZ, BAUPHYSIK:

PLANVERFASSER:

GEZ:

INDEX:

MASSSTAB: M 1:25

DATUM INDEX:

PROJ-NR.:

PLANBEZEICHNUNG:
FASSADENSCHNITT
DFA004a
BA 2.1 - OP S BESTAND (SCHN C) ROHB.

DATUM ERSTELLUNG: 28.3.23

DATUM FREIGABE: 26.5.23

BLATTGR.: 710 / 1000

PLANART: AUSFÜHRUNGSPLANUNG

PLANNUMMER / DATEINAME: ARCHITEKTUR

PLANNUMMER / DATEINAME: KSM ZOP-ARC-A-DT-DFA-004a-F-0

H/B = 710 / 1000 (0.71m²)

CAD PL.NR. 2735

Allplan 2023